


- GRUPPO DI LAVORO**
- Arch. Pian. Alessandro Pelli (aspetti territoriali e urbanistici) - coordinatore
 - Arch. Enzo Palardi di Arch&Co Associati (collaboratori)
 - AST&P di Straolzi Angelo e Partners (aspetti socio-economici)
 - TeamPA di Bellini Dott. Leonardo e Ing. Roberto (Valutazione Ambientale Strategica)
 - Michele Bonometti (aspetti informatici e S.I.T.)

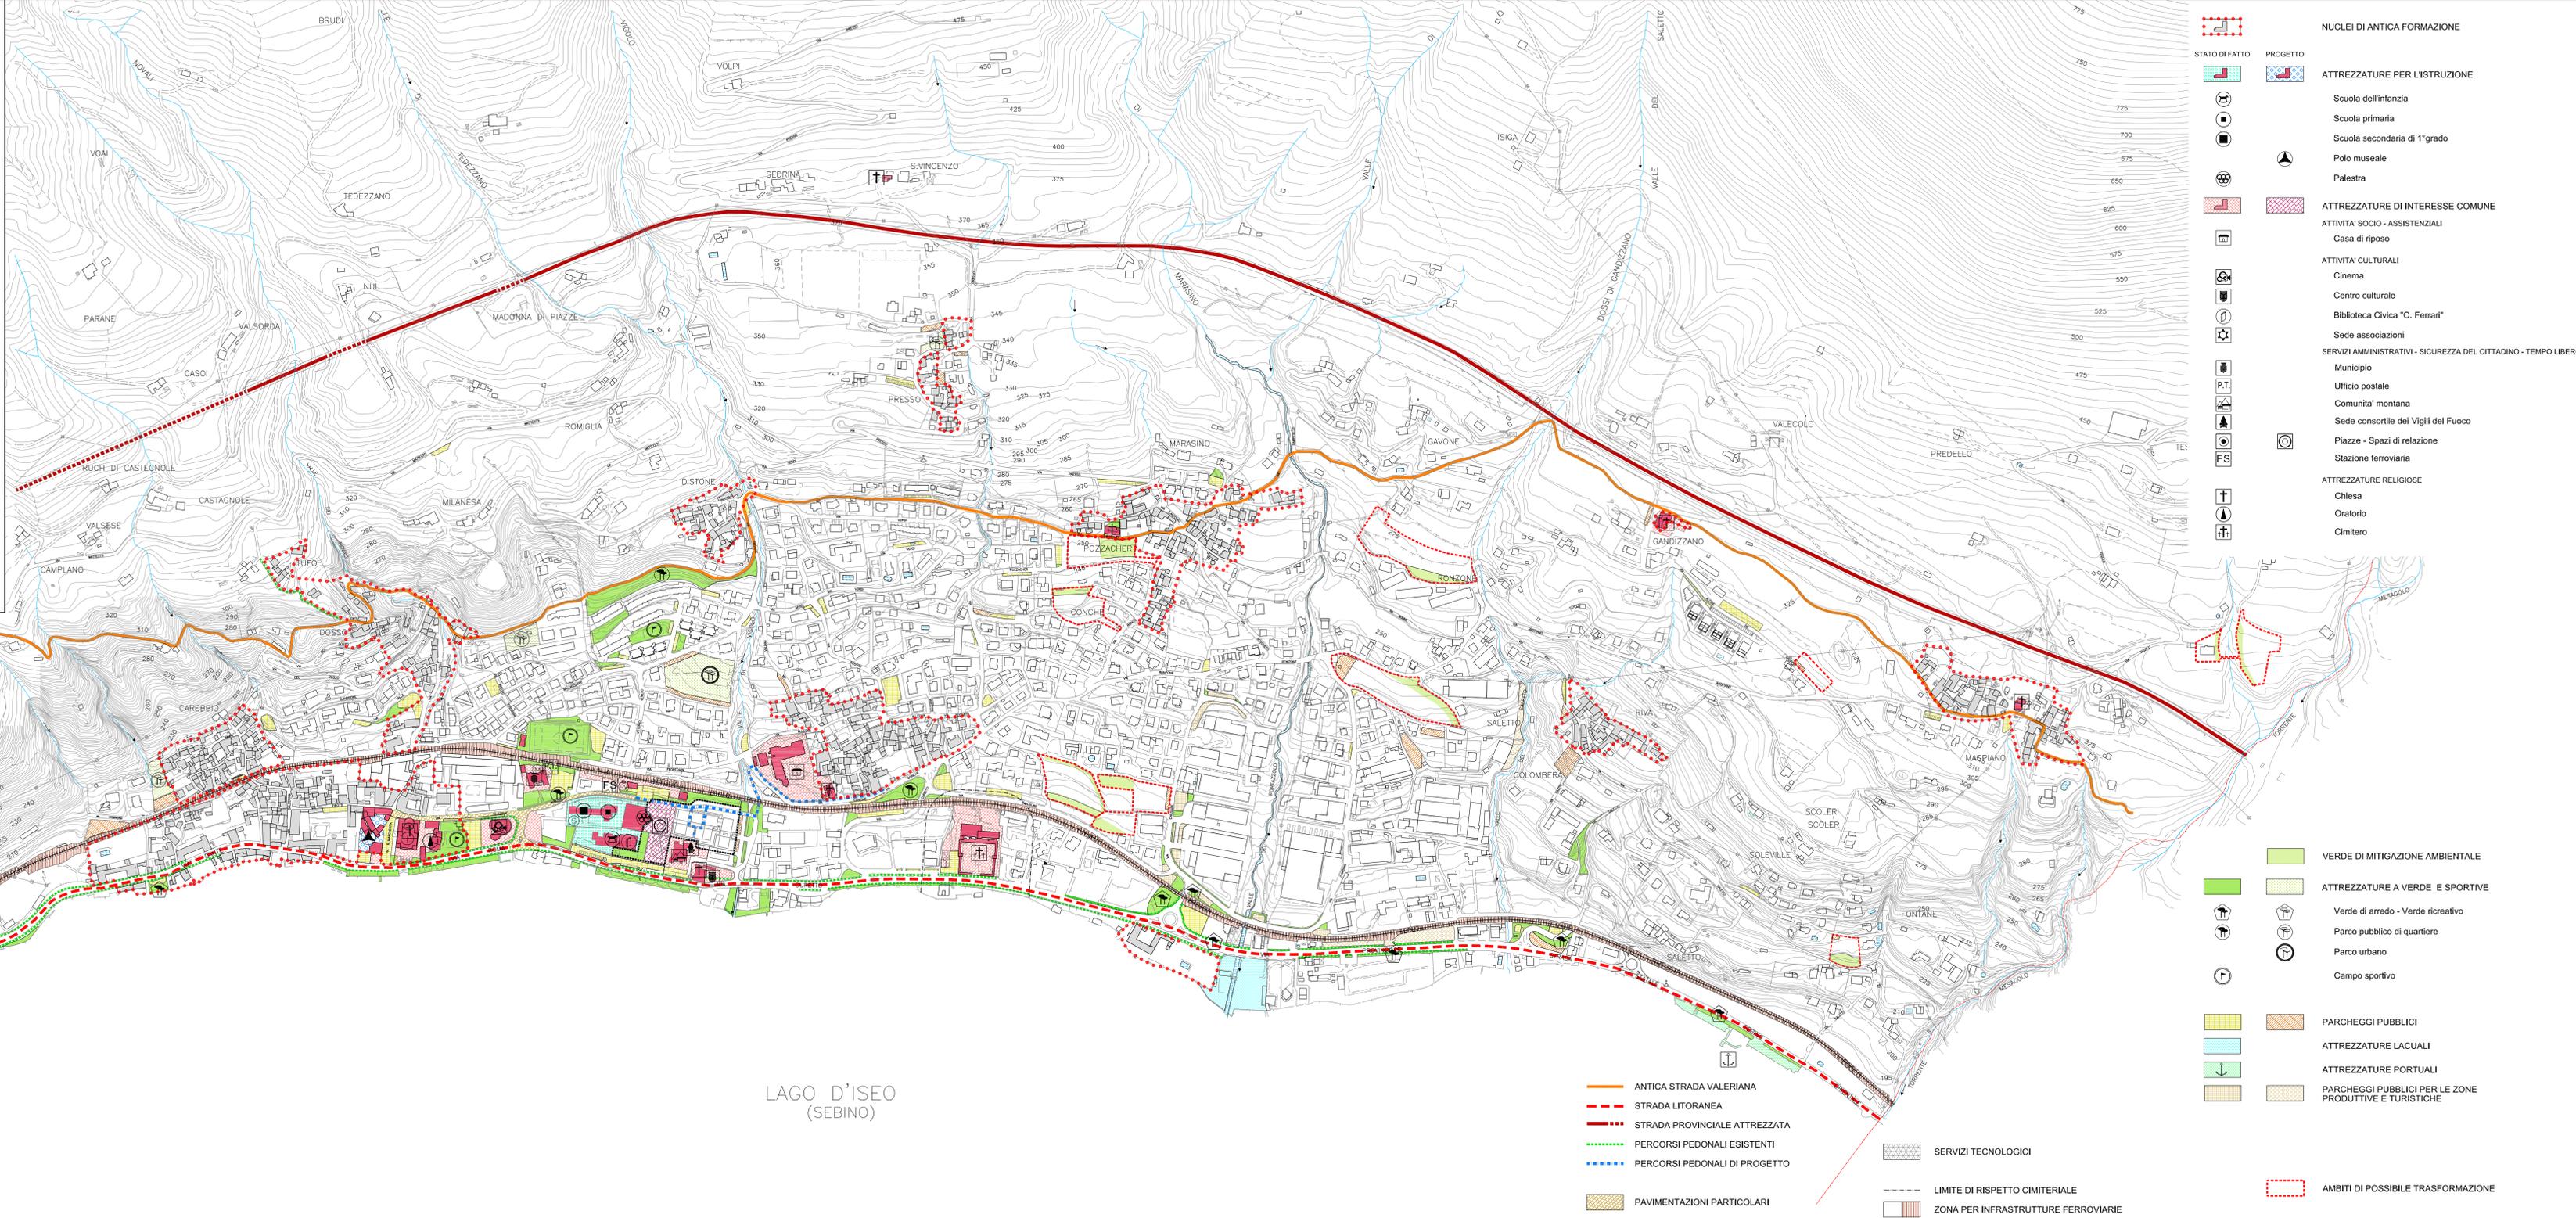

- NUCLEI DI ANTICA FORMAZIONE**
- STATO DI FATTO (red dashed line)
- PROGETTO (blue dashed line)
- ATTREZZATURE PER L'ISTRUZIONE**
- Scuola dell'infanzia
 - Scuola primaria
 - Scuola secondaria di 1° grado
 - Polo museale
 - Palestra
- ATTREZZATURE DI INTERESSE COMUNE**
- ATTIVITA' SOCIO - ASSISTENZIALI
- Casa di riposo
- ATTIVITA' CULTURALI
- Cinema
 - Centro culturale
 - Biblioteca Civica "C. Ferrari"
 - Sede associazioni
- SERVIZI AMMINISTRATIVI - SICUREZZA DEL CITTADINO - TEMPO LIBERO
- Municipio
 - Ufficio postale
 - Comunita' montana
 - Sede consortile dei Vigili del Fuoco
 - Piazze - Spazi di relazione
 - Stazione ferroviaria
- ATTREZZATURE RELIGIOSE**
- Chiesa
 - Oratorio
 - Cimitero

- VERDE DI MITIGAZIONE AMBIENTALE**
- ATTREZZATURE A VERDE E SPORTIVE**
- Verde di arredo - Verde ricreativo
 - Parco pubblico di quartiere
 - Parco urbano
 - Campo sportivo
- PARCHEGGI PUBBLICI**
- ATTREZZATURE LACUALI**
- ATTREZZATURE PORTUALI**
- PARCHEGGI PUBBLICI PER LE ZONE PRODUTTIVE E TURISTICHE**
- SERVIZI TECNOLOGICI**
- LIMITI DI RISPETTO CIMITERIALE**
- ZONA PER INFRASTRUTTURE FERROVIARIE**
- AMBITI DI POSSIBILE TRASFORMAZIONE** (red dashed line)

LAGO D'ISEO
(SEBINO)

- ANTICA STRADA VALERIANA
- STRADA LITORANEA
- STRADA PROVINCIALE ATTREZZATA
- PERCORSI PEDONALI ESISTENTI
- PERCORSI PEDONALI DI PROGETTO
- PAVIMENTAZIONI PARTICOLARI
- SERVIZI TECNOLOGICI
- LIMITI DI RISPETTO CIMITERIALE
- ZONA PER INFRASTRUTTURE FERROVIARIE