

RETI SOTTOSERVIZI ESISTENTI



- LINEA B.T. IN CAVO INTERRATO
- RETE DISTRIBUZIONE GAS G.P.L.
- CONTATORE/TRONCHETTO con relativo ALLACCIO
- POZZETTO CON VALVOLA DI INTERCETTAZIONE
- RETE ACQUE MISTE A GRAVITA' DA DISMETTERE
- RETE ACQUE MISTE A GRAVITA' DA MANTENERE
- POZZETTO DA MANTENERE
- POZZETTO DA DISMETTERE
- CADITOIE e/o GRIGLIE
- RETE DISTRIBUZIONE ACQUEDOTTO
- CONTATORE A PARETE/POZZETTO
- SARACINESCA
- IDRANTE

RETE FOGNATURA A PROGETTO

- TUBI PVC-U DE 315 tipo SN4-SDR 41 rai 8023 con BICCHIERE e ANELLO ELASTOMERICO
- TUBI PVC-U DE 250 tipo SN4-SDR 41 rai 8023 con BICCHIERE e ANELLO ELASTOMERICO
- TUBI PVC-U DE 200 tipo SN4-SDR 41 rai 8023 con BICCHIERE e ANELLO ELASTOMERICO
- ALLACCIAMENTI ACQUE MISTE IN PVC DE 125 SN4 SDR 41
- POZZETTO DI ISPEZIONE
- GRIGLIE RACCOLTA ACQUE METEORICHE
- NUOVO POZZETTO PIEDE COLONNA PLUVIALE COMPRESO ALLACCIAMENTO

N.B. LE RETI DEI SOTTOSERVIZI INDICATE IN PLANIMETRIA SONO DA CONSIDERARSI PURAMENTE INDICATIVE: PRIMA DELL'ESECUZIONE DEI LAVORI DOVRA' ESSERE SVOLTA UN'INDAGINE DI DETTAGLIO AL FINE DI LOCALIZZARE CON PRECISIONE LA POSIZIONE DI TUBAZIONI E CAVIDOTTI INTERRATI.

SEZIONE TIPO

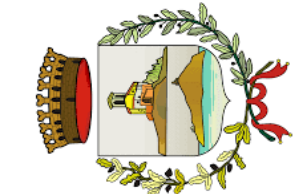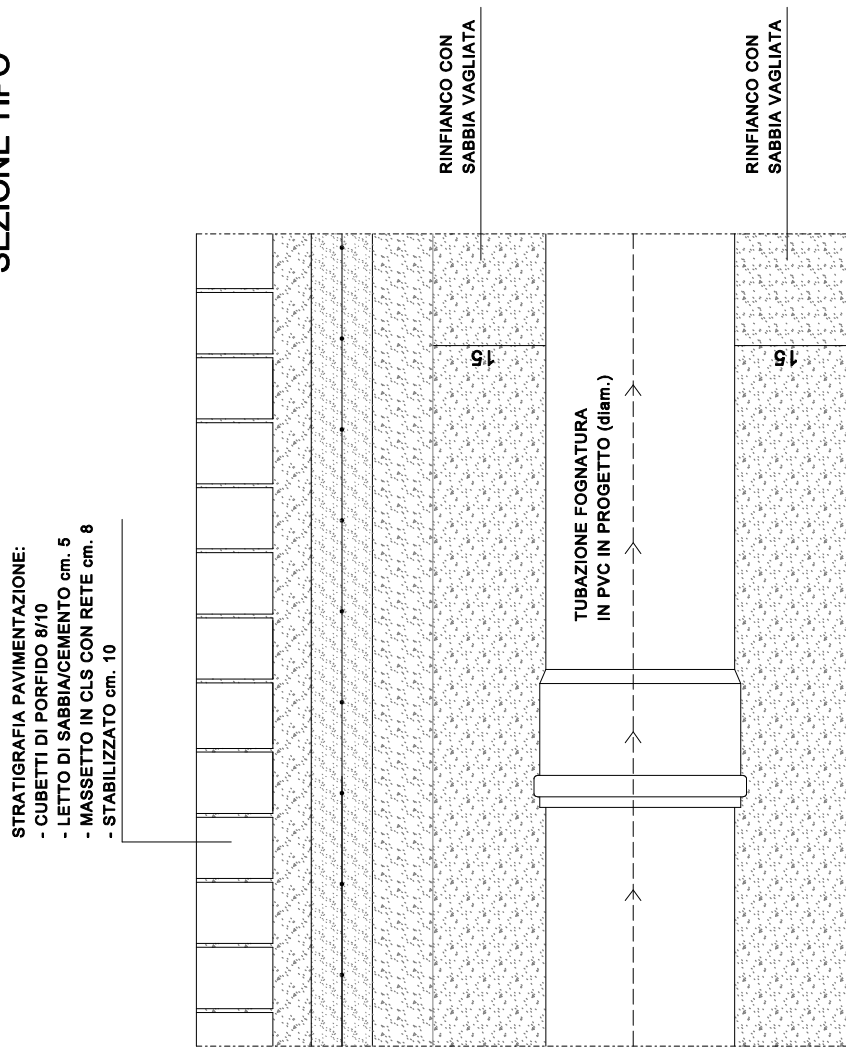

COMUNE DI MONTE ISOLA

PROVINCIA DI BRESCIA

COMMITTENTE

AMMINISTRAZIONE COMUNALE DI MONTE ISOLA

OGGETTO

RIQUALIFICAZIONE NUCLEO ANTICO DI PESCHIERA MARAGLIO II° LOTTO
CUP: J93D1800000005

TIPOLOGIA DI INTERVENTO

RIQUALIFICAZIONE VIALETTI INTERNI E PIAZZA:
RIFACIMENTO SOTTOSERVIZI E NUOVA PAVIMENTAZIONE

VIA MONS. CAMILLO CARRARA, 11 - 24021 ALBINO (BG) - tel. 035.77.42.71

MOLOGNI ANNA ARCHITETTO

PROGETTISTA

TAV.

22

ELABORATI GRAFICI

SITUAZIONE DI PROGETTO

AREA DI INTERVENTO - B
PLANIMETRIA SOTTOSERVIZI RETI:
FOGNATURA

scala: 1:100

data: APRILE 2023

scala:

aggi. OTTOBRE 2023

fig.

aggi.

FASE: ESECUTIVO

