




SEZIONE TIPO

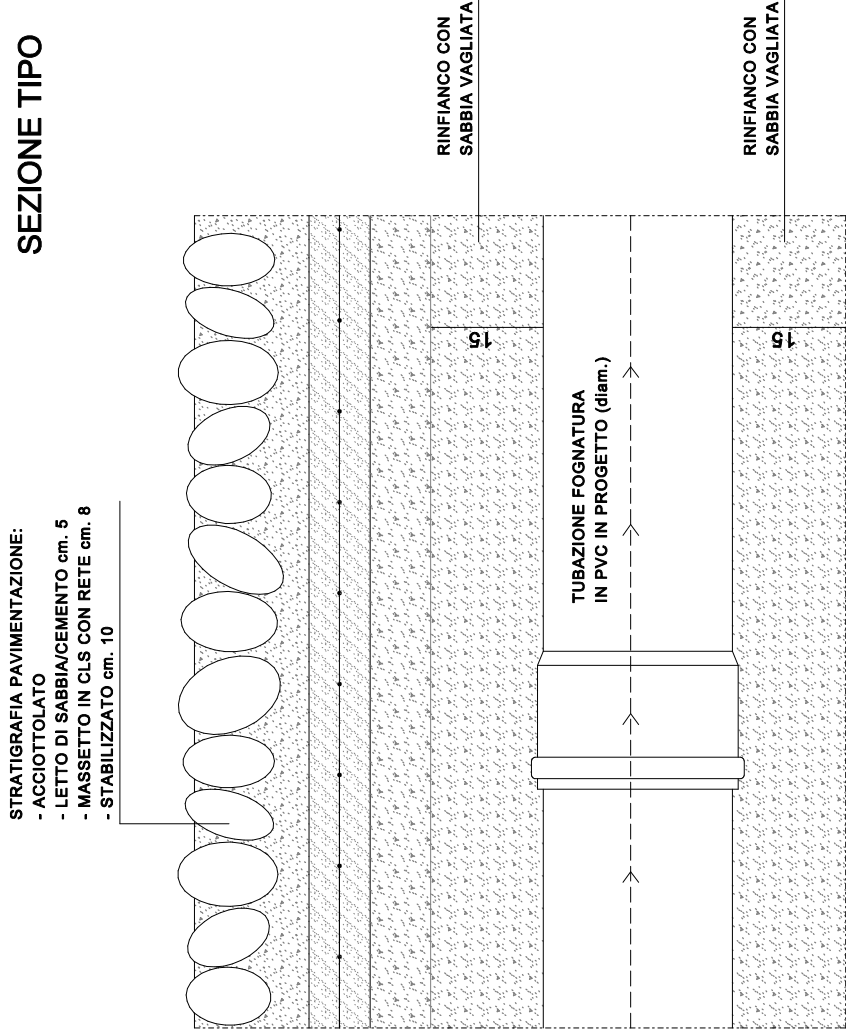

RETI SOTTOSERVIZI ESISTENTI

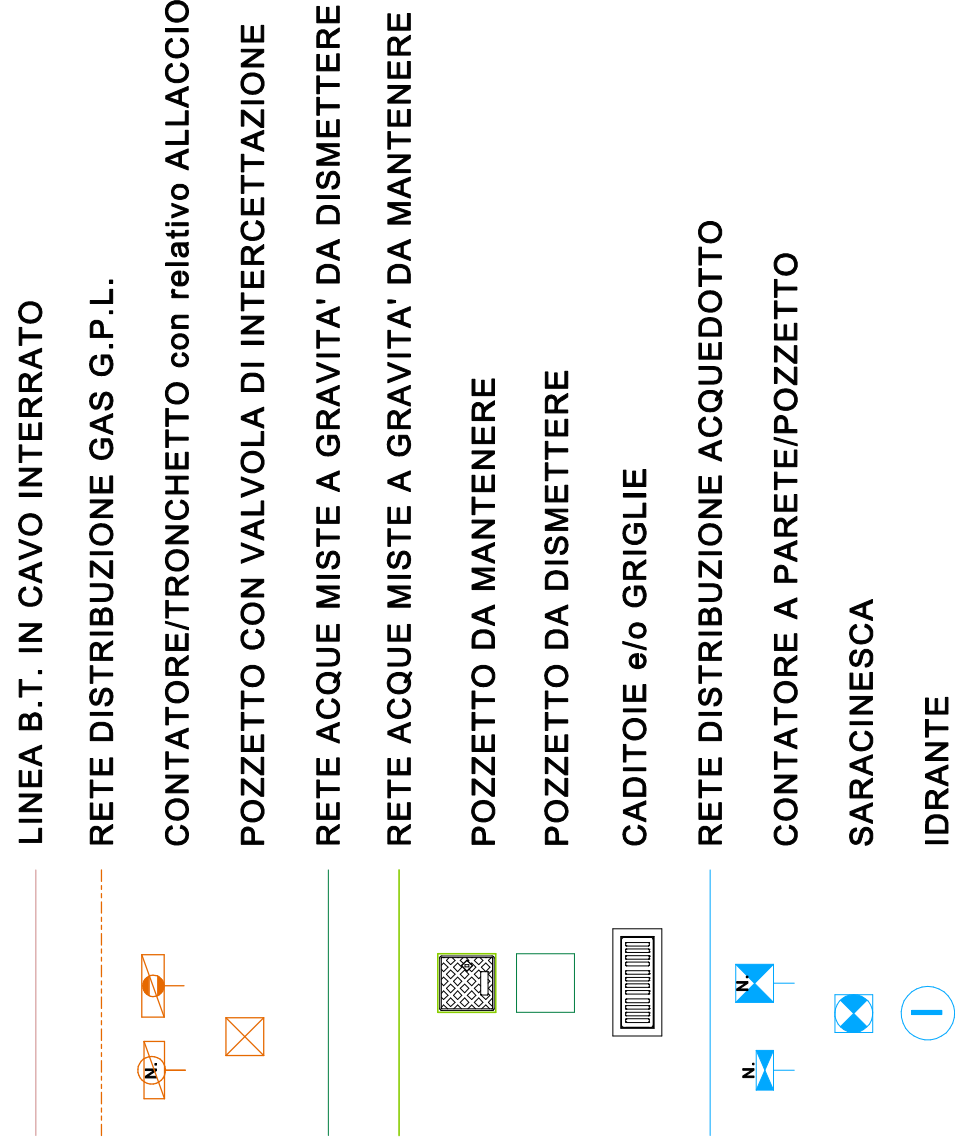

RETE FOGNATURA A PROGETTO

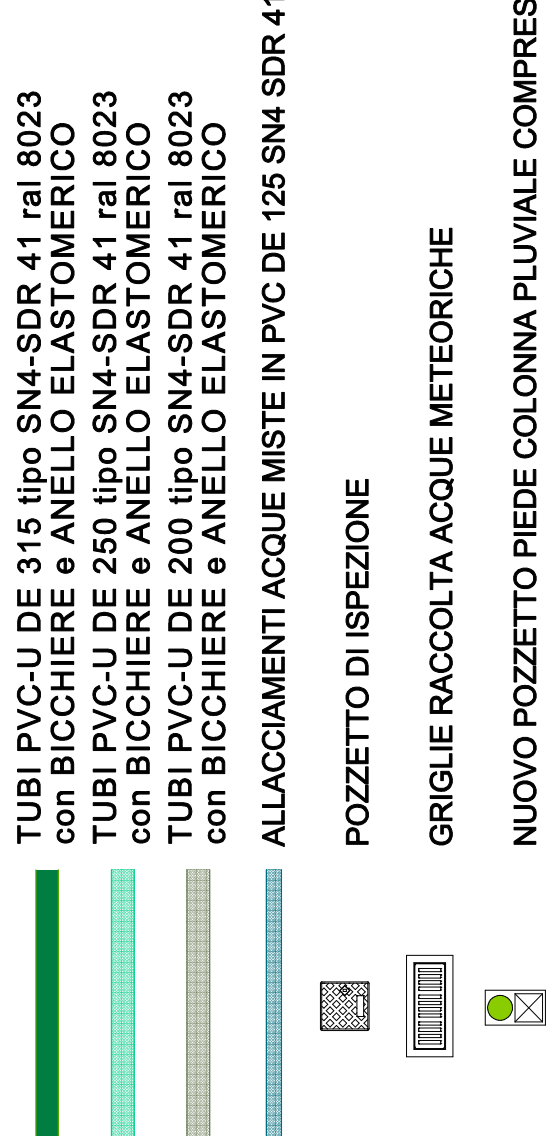

N.B. LE RETI DEI SOTTOSERVIZI INDICATE IN PLANIMETRIA SONO DA CONSIDERARSI PURAMENTE INDICATIVE: PRIMA DELL'ESECUZIONE DEI LAVORI DOVRÀ ESSERE SVOLTA UN'INDAGINE DI DETTAGLIO AL FINE DI LOCALIZZARE CON PRECISIONE LA POSIZIONE DI TUBAZIONI E CAVIDOTTI INTERRATI.

COMUNE DI MONTE ISOLA

PROVINCIA DI BRESCIA

COMMITTENTE

AMMINISTRAZIONE COMUNALE DI MONTE ISOLA

OGGETTO


RIQUALIFICAZIONE NUCLEO ANTICO DI PESCHIERA MARAGLIO 1° LOTTO  
CUP: J93D1800000005

TIPOLOGIA DI INTERVENTO

RIQUALIFICAZIONE VIALETTI INTERNI E PIAZZA:  
RIFACIMENTO SOTTOSERVIZI E NUOVA PAVIMENTAZIONE

VIA MONS. CAMILLO CARRARA, 11 - 24021 ALBINO (BG) - tel. 035.77.42.71

MOLOGNI ANNA ARCHITETTO

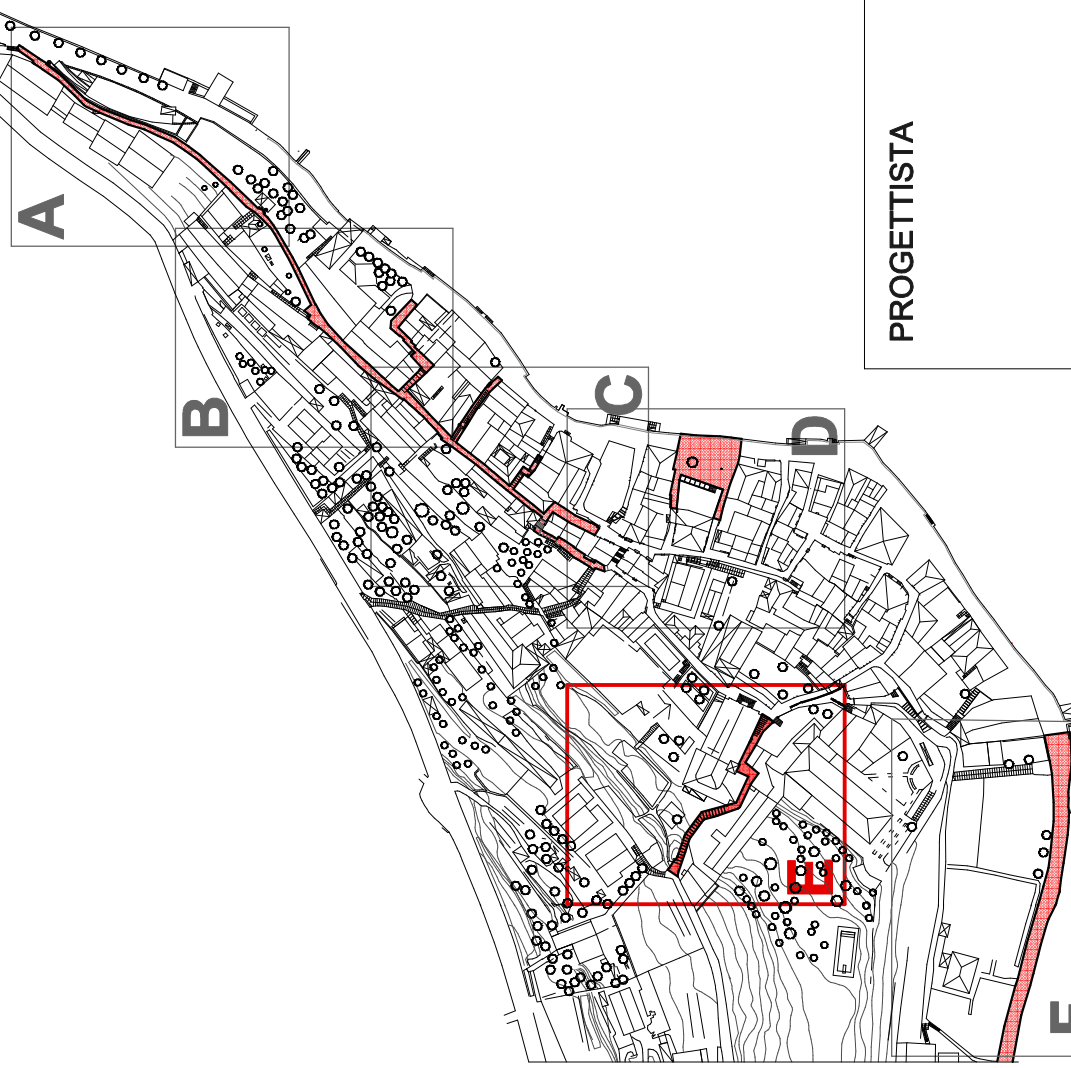

PROGETTISTA

TAV.

24

ELABORATI GRAFICI

SITUAZIONE DI PROGETTO

AREA DI INTERVENTO. E  
PLANIMETRIA SOTTOSERVIZI RETI:  
FOGNATURA

scala: 1:100

data: APRILE 2023

scala:

aggi. OTTOBRE 2023

file:

aggi.

FASE: ESECUTIVO