RETI SOTTOSERVIZI ESISTENTI

- LINEA B.T. IN CAVO INTERRATO
- RETE DISTRIBUZIONE GAS G.P.L.
- CONTATORE/TRONCHETTO con relativo ALLACCIO
- POZZETTO CON VALVOLA DI INTERCETTAZIONE
- RETE ACQUE MISTE A GRAVITA' DA DISMETTERE
- RETE ACQUE MISTE A GRAVITA' DA MANTENERE
- POZZETTO DA MANTENERE
- POZZETTO DA DISMETTERE
- CADITOIE e/o GRIGLIE
- RETE DISTRIBUZIONE ACQUEDOTTO
- CONTATORE A PARETE/POZZETTO
- SARACINESCA
- IDRANTE
- LINEA B.T. IN CAVO AEREO ESISTENTE
- LINEA B.T. IN CAVO INTERRATO ESISTENTE DA MANTENERE
- NODO DI B.T.
- LAMPIONE SU PALO O PARETE

RETE ENEL E ILLUMINAZIONE PUBBLICA A PROGETTO

- LINEA BT - CAVIDOTTO diam. 160 IN PEAD DOPPIA CAMERA
- LINEA BT - CAVIDOTTO diam. 125 IN PEAD DOPPIA CAMERA
- LINEA IP - CAVIDOTTO diam. 125 IN PEAD DOPPIA CAMERA
- LINEA BT - POZZETTO PREFABBRICATO IN CLS dim. 60 x 60
- LINEA IP - POZZETTO PREFABBRICATO IN CLS dim. 40 x 40

N.B. LE RETI DEI SOTTOSERVIZI INDICATE IN PLANIMETRIA SONO DA CONSIDERARSI PURAMENTE INDICATIVE; PRIMA DELL'ESECUZIONE DEI LAVORI DOVRA' ESSERE SVOLTA UN'INDAGINE DI DETTAGLIO AL FINE DI LOCALIZZARE CON PRECISIONE LA POSIZIONE DI TUBAZIONI E CAVIDOTTI INTERRATI.

SEZIONE TIPO CON INTERSEZIONE TUBAZIONI ACQUA

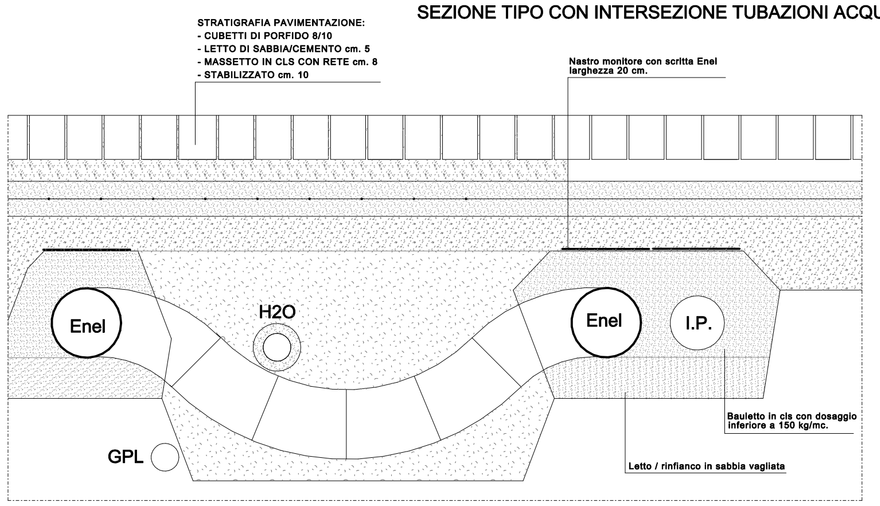

CAVIDOTTO IP diam. 125 in PEAD DOPPIA CAMERA

POZZETTO PREFABBRICATO IN CLS dim. INTERNE 40 X 40 H. VARIABILE

CAVIDOTTO IP diam. 125 in PEAD DOPPIA CAMERA

mt. 45,00

POZZETTO PREFABBRICATO IN CLS dim. INTERNE 40 X 40 H. VARIABILE

POZZETTO PREFABBRICATO IN CLS dim. INTERNE 60 X 60 H. VARIABILE

POZZETTO PREFABBRICATO IN CLS dim. INTERNE 40 X 40 H. VARIABILE

CAVIDOTTO BT diam. 160 in PEAD DOPPIA CAMERA

CAVIDOTTO BT diam. 160 in PEAD DOPPIA CAMERA

POZZETTO ESISTENTE LINEA ENEL INTERRATA

CAVIDOTTO BT diam. 160 in PEAD DOPPIA CAMERA

mt. 30,00

mt. 10,00

POZZETTO PREFABBRICATO IN CLS dim. INTERNE 40 X 40 H. VARIABILE

CAVIDOTTO IP diam. 125 in PEAD DOPPIA CAMERA

POZZETTO ESISTENTE LINEA ENEL INTERRATA

POZZETTO PREFABBRICATO IN CLS dim. INTERNE 60 X 60 H. VARIABILE

mt. 18,00

POZZETTO PREFABBRICATO IN CLS dim. INTERNE 60 X 60 H. VARIABILE

COMUNE DI MONTE ISOLA

PROVINCIA DI BRESCIA

COMMITTENTE

AMMINISTRAZIONE COMUNALE DI MONTE ISOLA

OGGETTO

RIQUALIFICAZIONE NUCLEO ANTICO DI PESCHIERA MARAGLIO II° LOTTO
CUP: J93D18000000005

TIPOLOGIA DI INTERVENTO

RIQUALIFICAZIONE VIALETTI INTERNI E PIAZZA:
RIFACIMENTO SOTTOSERVIZI E NUOVA PAVIMENTAZIONE

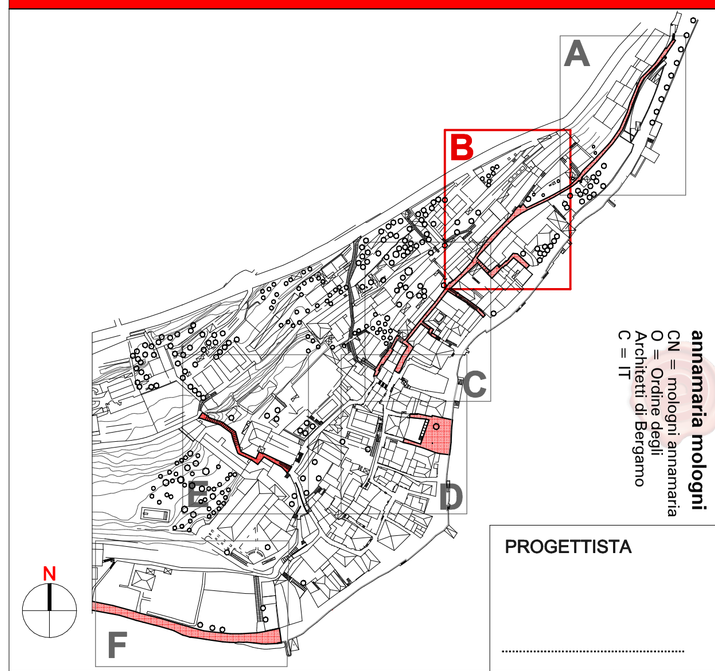

Firmato digitalmente da
annamaria mologni
CN = mologni annamaria
O = Ordine degli Architetti di Bergamo
C = IT

PROGETTISTA

.....

TAV.			
27	ELABORATI GRAFICI	scala: 1:100	data: APRILE 2023
	SITUAZIONE DI PROGETTO	scala:	agg. OTTOBRE 2023
	AREA DI INTERVENTO - B - PLANIMETRIA SOTTOSERVIZI RETI: ENEL E ILLUMINAZIONE PUBBLICA	file:	agg.
		FASE: ESECUTIVO	

MOLOGNI ANNA ARCHITETTO
VIA MONS. CAMILLO CARRARA, 11 - 24021 ALBINO (BG) - tel. 035.77.42.71