

COMUNE DI MONTE ISOLA

PROVINCIA DI BRESCIA

COMMITTENTE

AMMINISTRAZIONE COMUNALE DI MONTE ISOLA

OGGETTO

RIQUALIFICAZIONE NUCLEO ANTICO DI PESCHIERA MARAGLIO IP° LOTTO  
CUP: J93D1800000005

TIPOLOGIA DI INTERVENTO

RIQUALIFICAZIONE VIALETTI INTERNI E PIAZZA:  
RIFACIMENTO SOTTOSERVIZI E NUOVA PAVIMENTAZIONE

PROGETTISTA

.....

data: APRILE 2023

aggi. OTTOBRE 2023

scala: 1:100

scala:

file:

FASE: ESECUTIVO


ELABORATI GRAFICI

SITUAZIONE DI PROGETTO


AREA DI INTERVENTO A:  
PROGETTO PAVIMENTAZIONI

TAV.

29

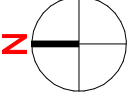

PROGETTO

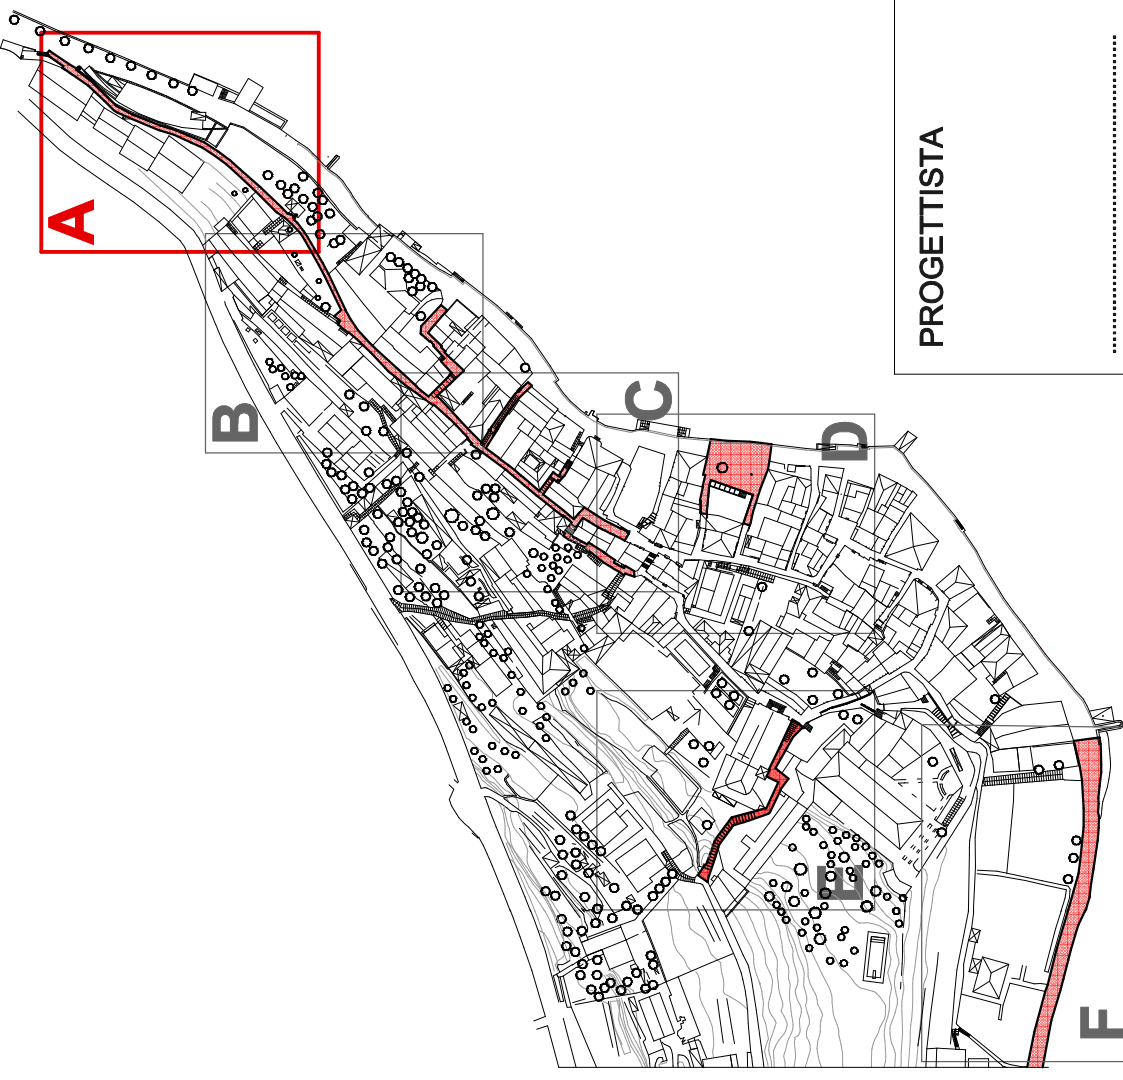

NUOVA POSA PAVIMENTAZIONE  
IN CUBETTI DI PORFIDO 15 CM.  
A CORRERE POSATE A COLLA

NUOVA POSA PAVIMENTAZIONE  
IN CUBETTI DI PORFIDO 15 CM.  
A CORRERE POSATE A COLLA

ESEMPI PAVIMENTAZIONE IN LASTRE DI PORFIDO 15 CM.  
A CORRERE POSATE A COLLA

PAVIMENTAZIONE ESISTENTE IN  
CUBETTI DI PORFIDO POSATI AD  
ARCHI CONTINUI

COPERTINA IN PORFIDO

NUOVA POSA PAVIMENTAZIONE  
IN CUBETTI DI PORFIDO 15 CM.  
A CORRERE POSATE A COLLA