

COMUNE DI MONTE ISOLA

PROVINCIA DI BRESCIA

COMMITTENTE

AMMINISTRAZIONE COMUNALE DI MONTE ISOLA

OGGETTO

RIQUALIFICAZIONE NUCLEO ANTICO DI PESCHIERA MARAGLIO 11° LOTTO  
CUP: J93D1800000005

TIPOLOGIA DI INTERVENTO

RIQUALIFICAZIONE VIALETTI INTERNI E PIAZZA:  
RIFACIMENTO SOTTOSERVIZI E NUOVA PAVIMENTAZIONE

PROGETTISTA

TAV.

04

ELABORATI GRAFICI

SITUAZIONE DI STATO DI FATTO

RILEVO TRACCIATO:  
AREA DI INTERVENTO TRATTO C

FASE: ESECUTIVO

scala: 1:100



data: APRILE 2023

scala:

aggi. OTTOBRE 2023

file:

aggi.

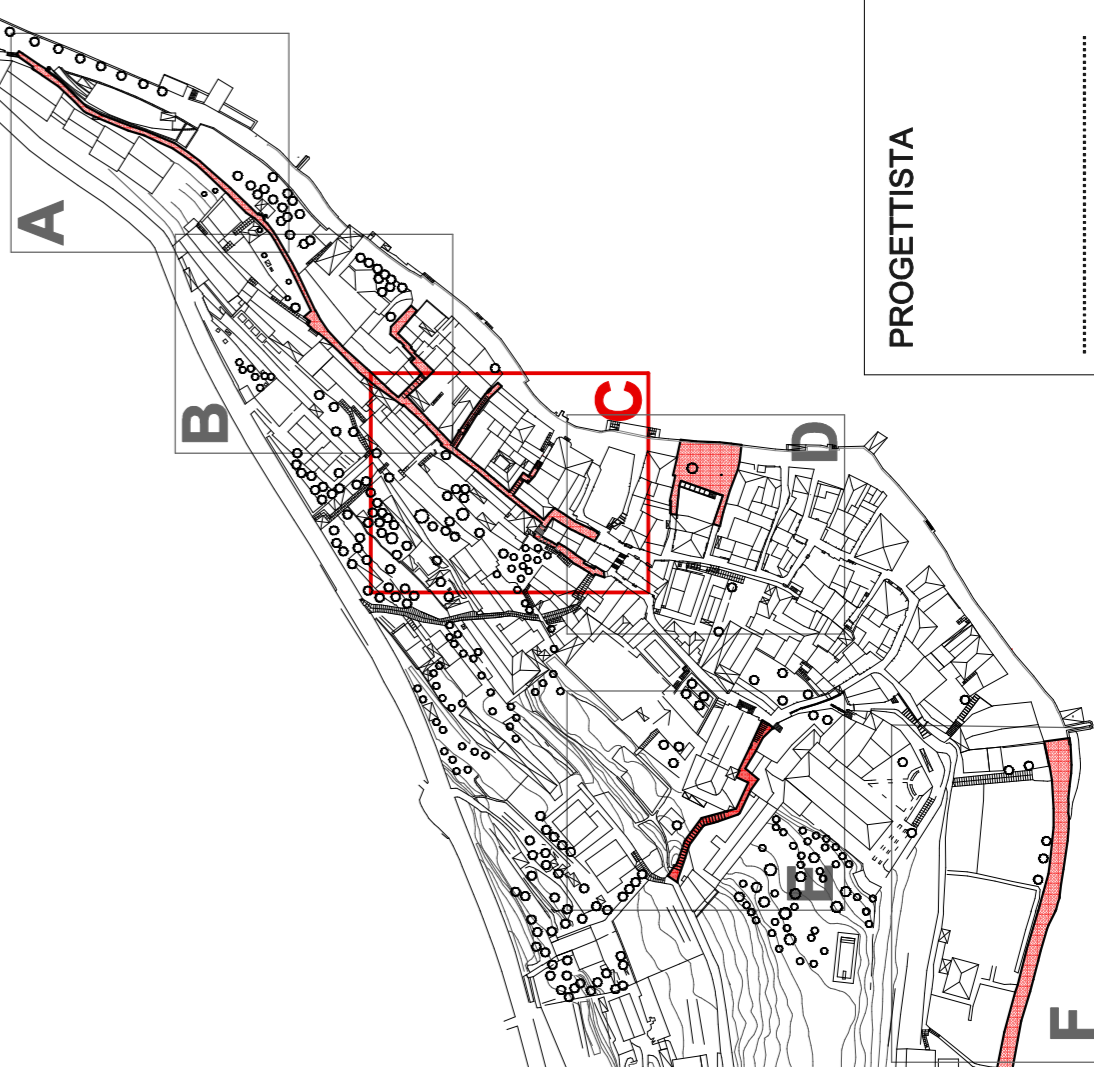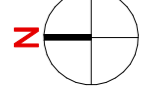

CALCOLO SUPERFICI FORMULA DI ERONE A = p x (p-a) x (p-b) x (p-c)

98-98-99	1	5,18 x (5,18 - 2,00) x (5,18 - 4,53) x (5,18 - 3,78) = 3,74 mq.
98-97-99	1	4,77 x (4,77 - 2,05) x (4,77 - 2,95) x (4,77 - 4,53) = 2,36 mq.
128-128-130	1	3,14 x (3,14 - 1,64) x (3,14 - 1,96) x (3,14 - 2,86) = 1,80 mq.
128-130-132	1	4,86 x (4,86 - 2,48) x (4,86 - 4,55) x (4,86 - 2,77) = 2,77 mq.
98-98-109	1	5,39 x (5,39 - 3,39) x (5,39 - 3,05) x (5,39 - 4,33) = 5,14 mq.
130-131-132	1	5,08 x (5,08 - 4,55) x (5,08 - 3,89) x (5,08 - 2,86) = 3,35 mq.
131-132-133	1	3,89 x (3,89 - 1,89) x (3,89 - 3,35) x (3,89 - 2,86) = 2,86 mq.
131-133-134	1	9,08 x (9,08 - 3,35) x (9,08 - 7,74) x (9,08 - 7,74) = 11,82 mq.
98-101-102	1	5,87 x (5,87 - 5,11) x (5,87 - 4,60) x (5,87 - 2,02) = 6,64 mq.
101-102-104	1	6,04 x (6,04 - 2,02) x (6,04 - 7,21) x (6,04 - 6,95) = 6,91 mq.
102-103-104	1	7,68 x (7,68 - 7,21) x (7,68 - 7,05) x (7,68 - 1,70) = 5,99 mq.
103-104-105	1	7,68 x (7,68 - 1,70) x (7,68 - 6,70) x (7,68 - 6,95) = 5,72 mq.
105-105-108	1	7,68 x (7,68 - 6,94) x (7,68 - 6,95) x (7,68 - 1,70) = 6,06 mq.
105-108-108	1	6,97 x (6,97 - 1,70) x (6,97 - 5,80) x (6,97 - 4,83) = 4,83 mq.
105-107-108	1	6,49 x (6,49 - 5,47) x (6,49 - 5,80) x (6,49 - 1,82) = 4,40 mq.
105-108-111	1	9,81 x (9,81 - 1,70) x (9,81 - 9,03) x (9,81 - 8,81) = 7,84 mq.
108-108-111	1	9,85 x (9,85 - 9,06) x (9,85 - 9,03) x (9,85 - 1,80) = 7,21 mq.
110-111-112	1	3,65 x (3,65 - 1,80) x (3,65 - 2,89) x (3,65 - 2,71) = 5,15 mq.
112-112-113	1	3,72 x (3,72 - 2,89) x (3,72 - 2,89) x (3,72 - 1,78) = 2,34 mq.
112-113-115	1	10,98 x (10,98 - 1,78) x (10,98 - 10,09) x (10,98 - 10,12) = 6,91 mq.
113-114-115	1	10,98 x (10,98 - 9,89) x (10,98 - 10,09) x (10,98 - 1,89) = 7,77 mq.
114-115-115	1	2,61 x (2,61 - 1,50) x (2,61 - 2,16) x (2,61 - 1,50) = 1,17 mq.
114-115-124	1	2,63 x (2,63 - 2,16) x (2,63 - 1,53) x (2,63 - 1,57) = 1,20 mq.
115-115-117	1	6,64 x (6,64 - 1,50) x (6,64 - 5,92) x (6,64 - 5,80) = 4,52 mq.
115-117-118	1	7,68 x (7,68 - 7,40) x (7,68 - 7,86) x (7,68 - 5,82) = 6,76 mq.
117-118-118	1	3,07 x (3,07 - 2,33) x (3,07 - 2,04) x (3,07 - 1,76) = 1,74 mq.
117-119-120	1	2,75 x (2,75 - 1,70) x (2,75 - 1,84) x (2,75 - 2,09) = 1,40 mq.
119-120-121	1	6,49 x (6,49 - 2,09) x (6,49 - 2,89) x (6,49 - 1,80) = 1,97 mq.
119-121-123	1	6,34 x (6,34 - 5,80) x (6,34 - 1,90) x (6,34 - 4,97) = 4,53 mq.
121-122-123	1	5,59 x (5,59 - 4,97) x (5,59 - 4,87) x (5,59 - 1,53) = 5,57 mq.
119-124-127	1	7,78 x (7,78 - 1,53) x (7,78 - 8,06) x (7,78 - 7,97) = 6,09 mq.
124-125-127	1	9,37 x (9,37 - 8,83) x (9,37 - 8,06) x (9,37 - 1,84) = 4,07 mq.
125-125-127	1	1,87 x (1,87 - 1,84) x (1,87 - 0,33) x (1,87 - 1,84) = 0,15 mq.
125-127-128	1	4,78 x (4,78 - 1,50) x (4,78 - 3,64) x (4,78 - 4,37) = 2,71 mq.

TOTALE AREA TRATTO F - O MQ. 219,14

COMUNE DI MONTE ISOLA

PROVINCIA DI BRESCIA

COMMITTENTE

AMMINISTRAZIONE COMUNALE DI MONTE ISOLA

OGGETTO

RIQUALIFICAZIONE NUCLEO ANTICO DI PESCHIERA MARAGLIO 11° LOTTO  
CUP: J93D1800000005

TIPOLOGIA DI INTERVENTO

RIQUALIFICAZIONE VIALETTI INTERNI E PIAZZA:  
RIFACIMENTO SOTTOSERVIZI E NUOVA PAVIMENTAZIONE

PROGETTISTA

TAV.

04

ELABORATI GRAFICI

SITUAZIONE DI STATO DI FATTO

RILEVO TRACCIATO:  
AREA DI INTERVENTO TRATTO C

FASE: ESECUTIVO

scala: 1:100

data: APRILE 2023

scala:

aggi. OTTOBRE 2023

file:

aggi.