## CALCOLO SUPERFICI FORMULA DI ERONE $A = \sqrt{p \times (p-a) \times (p-b) \times (p-c)}$

| | |
|---|---|
| 01-02-04 | √ 22,81 x (22,81 - 6,07) x (22,81 - 20,13) x (22,81 - 19,41) = 58,87 mq. |
| 02-03-04 | √ 23,63 x (23,63 - 19,33) x (23,63 - 7,79) x (23,63 - 20,13) = 74,94 mq. |
| 04-05-07 | √ 10,82 x (10,82 - 3,05) x (10,82 - 9,28) x (10,82 - 9,31) = 13,96 mq. |
| 05-06-07 | √ 9,94 x (9,94 - 8,93) x (9,94 - 1,64) x (9,94 - 9,31) = 7,25 mq. |
| 06-07-08 | √ 10,32 x (10,32 - 1,64) x (10,32 - 9,57) x (10,32 - 9,32) = 7,72 mq. |
| 07-08-09 | √ 10,50 x (10,50 - 9,57) x (10,50 - 1,99) x (10,50 - 9,44) = 9,39 mq. |
| 05-06-10 | √ 19,59 x (19,59 - 8,93) x (19,59 - 14,41) x (19,59 - 15,83) = 63,68 mq. |
| 05-10-11 | √ 18,48 x (18,48 - 15,83) x (18,48 - 6,86) x (18,48 - 14,26) = 48,91 mq. |
| 10-11-12 | √ 7,61 x (7,61 - 6,86) x (7,61 - 1,36) x (7,61 - 6,99) = 4,66 mq. |
| 10-12-13 | √ 7,61 x (7,61 - 6,63) x (7,61 - 1,60) x (7,61 - 6,99) = 5,27 mq. |
| 01-12-14-15 | 0,73 x 5,72 = 4,18 mq. |
| 10-13-20 | √ 8,09 x (8,09 - 1,60) x (8,09 - 7,30) x (8,09 - 7,27) = 5,79 mq. |
| 10-20-24 | √ 8,54 x (8,54 - 7,27) x (8,54 - 2,54) x (8,54 - 7,26) = 9,08 mq. |
| 16-17-18-19 | 0,87 x 2,87 = 2,50 mq. |
| 21-22-24 | √ 4,61 x (4,61 - 1,98) x (4,61 - 3,52) x (4,61 - 3,72) = 3,43 mq. |
| 22-23-24 | √ 4,36 x (4,36 - 1,94) x (4,36 - 3,06) x (4,36 - 3,72) = 2,98 mq. |

**TOTALE AREA MQ. 322,62**

**COMUNE DI MONTE ISOLA**

**PROVINCIA DI BRESCIA**

**COMMITTENTE**

AMMINISTRAZIONE COMUNALE DI MONTE ISOLA

**OGGETTO**

RIQUALIFICAZIONE NUCLEO ANTICO DI PESCHIERA MARAGLIO II° LOTTO
CUP: J93D18000000005

**TIPOLOGIA DI INTERVENTO**

RIQUALIFICAZIONE VIALETTI INTERNI E PIAZZA:
RIFACIMENTO SOTTOSERVIZI E NUOVA PAVIMENTAZIONE

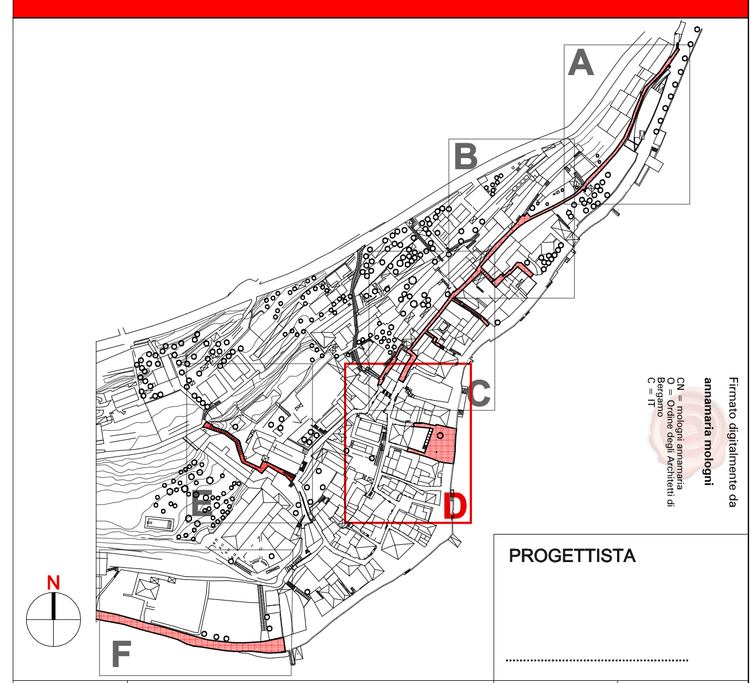


Firmato digitalmente da
anna maria mologni
CN = mologni anna maria
O = Ordine degli Architetti di Bergamo
C = IT

PROGETTISTA

.....

| TAV. | | | |
|---|---|---|---|
| 05 | ELABORATI GRAFICI | scala: 1:100 | data: APRILE 2023 |
| | SITUAZIONE DI STATO DI FATTO | scala: | agg. OTTOBRE 2023 |
| | RILIEVO AREA D'INTERVENTO: TRATTO D - PIAZZA | file: | agg. |
| | | FASE: ESECUTIVO | |

MOLOGNI ANNA ARCHITETTO
VIA MONS. CAMILLO CARRARA, 11 - 24021 ALBINO (BG) - tel. 035.77.42.71