

LEGENDA MATERIALI

- ACCIOTTOLATO DI FIUME DIMENSIONI OMOGENEE
- ACCIOTTOLATO MISTO DI DIMENSIONI DISOMOGENEE
- INTEGRAZIONI IN ACCIOTTOLATO DI FIUME E MALTA CEMENTIZIA
- INTEGRAZIONI IN ACCIOTTOLATO DI FIUME DISOMOGENEO E MALTA CEMENTIZIA
- PAVIMENTAZIONE IN BATTUTO DI CEMENTO CON SOTTOSTANTE ACCIOTTOLATO
- PAVIMENTAZIONE IN CALCESTRUZZO
- PAVIMENTAZIONE IN CUBETTI DI PORFIDO
- CORDONI IN PIETRA SERENA
- CORDONI IN CEMENTO
- INTEGRAZIONI CORDONATE CON PIETRA E CEMENTO
- GRADINO/SOGLIA IN PIETRA SERENA
- GRADINI/SOGGIE IN CEMENTO
- GRADINI/SOGGIE IN GRANIGLIA
- MALTA CEMENTIZIA
- PIETRA

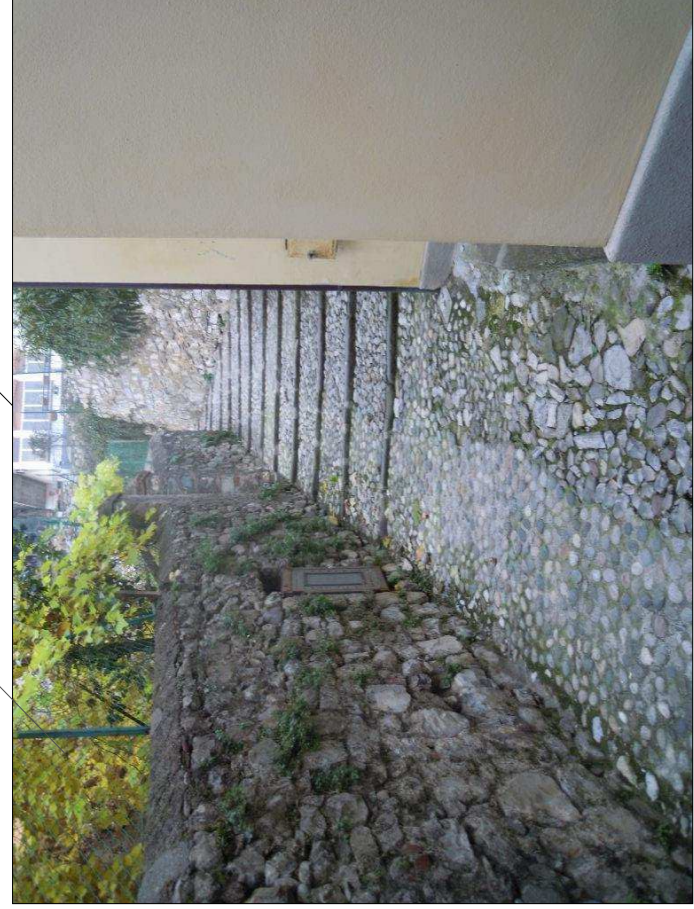
PRESA FOTOGRAFICA

FOTO 17

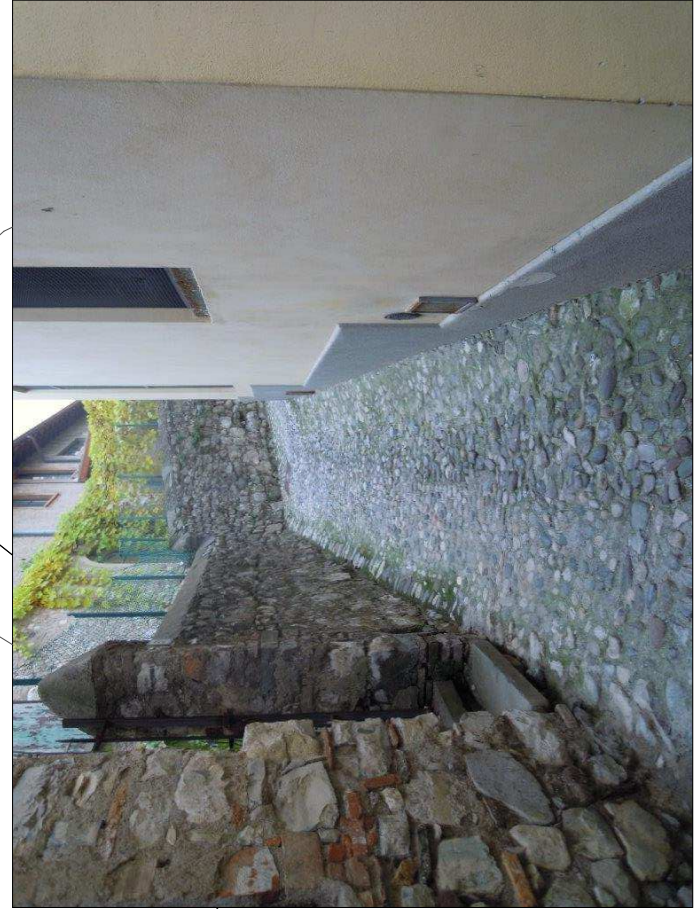


FOTO 16




FOTO 15



FOTO 19



FOTO 18

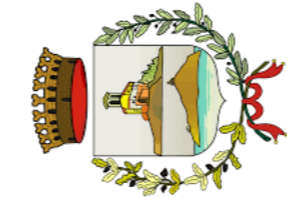

COMUNE DI MONTE ISOLA

PROVINCIA DI BRESCIA

COMMITTENTE


AMMINISTRAZIONE COMUNALE DI MONTE ISOLA

OGGETTO

RIQUALIFICAZIONE NUCLEO ANTICO DI PESCHIERA MARAGLIO 1° LOTTO
CUP: J93D1800000005

TIPOLOGIA DI INTERVENTO

RIQUALIFICAZIONE VIALETTI INTERNI E PIAZZA:
RIFACIMENTO SOTTOSERVIZI E NUOVA PAVIMENTAZIONE

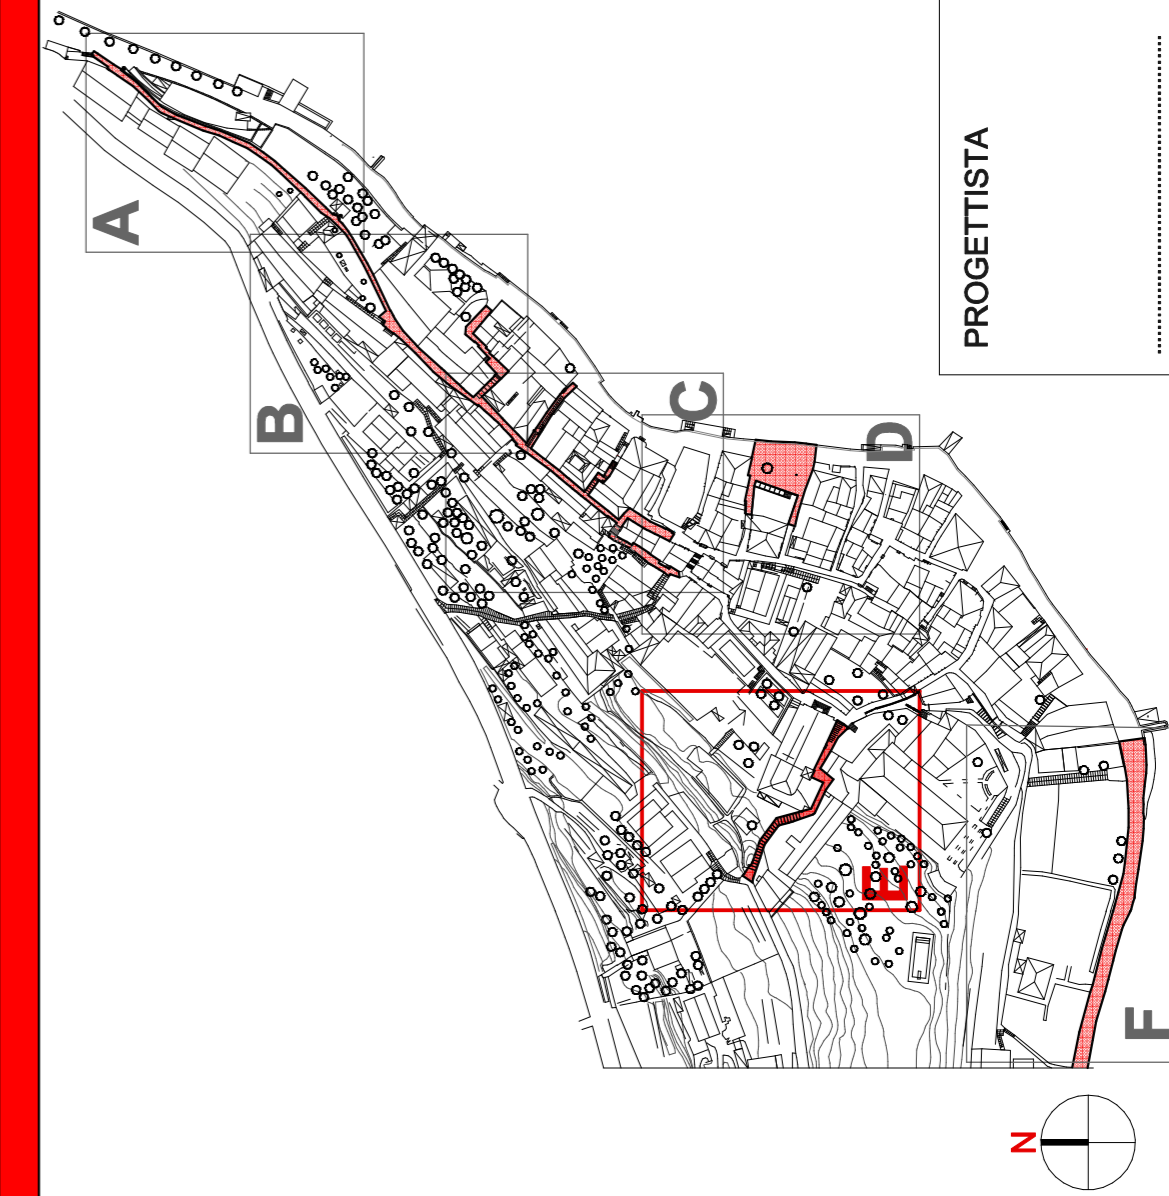

PROGETTISTA

TAV.

12

ELABORATI GRAFICI

SITUAZIONE DI STATO DI FATTO

AREA DI INTERVENTO TRATTO E
RILIEVO MATERICO PAVIMENTAZIONI

scala: 1:100

data: APRILE 2023

scala:

aggi. OTTOBRE 2023

file:

aggi.

FASE: ESECUTIVO