PARTICOLARE 04
POZZETTO INTERRATO TIPO
TUBAZIONE INNESTO A TRE VIE

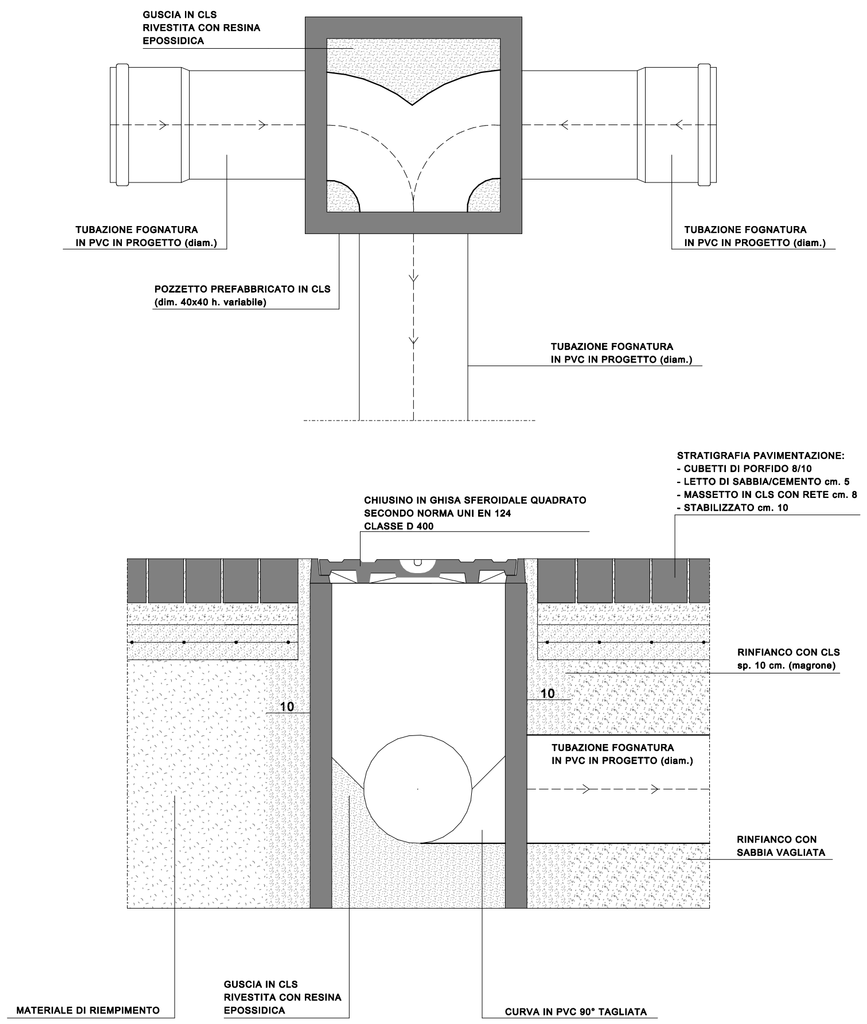

PARTICOLARE 03
POZZETTO INTERRATO TIPO
TUBAZIONE INNESTO A DUE VIE

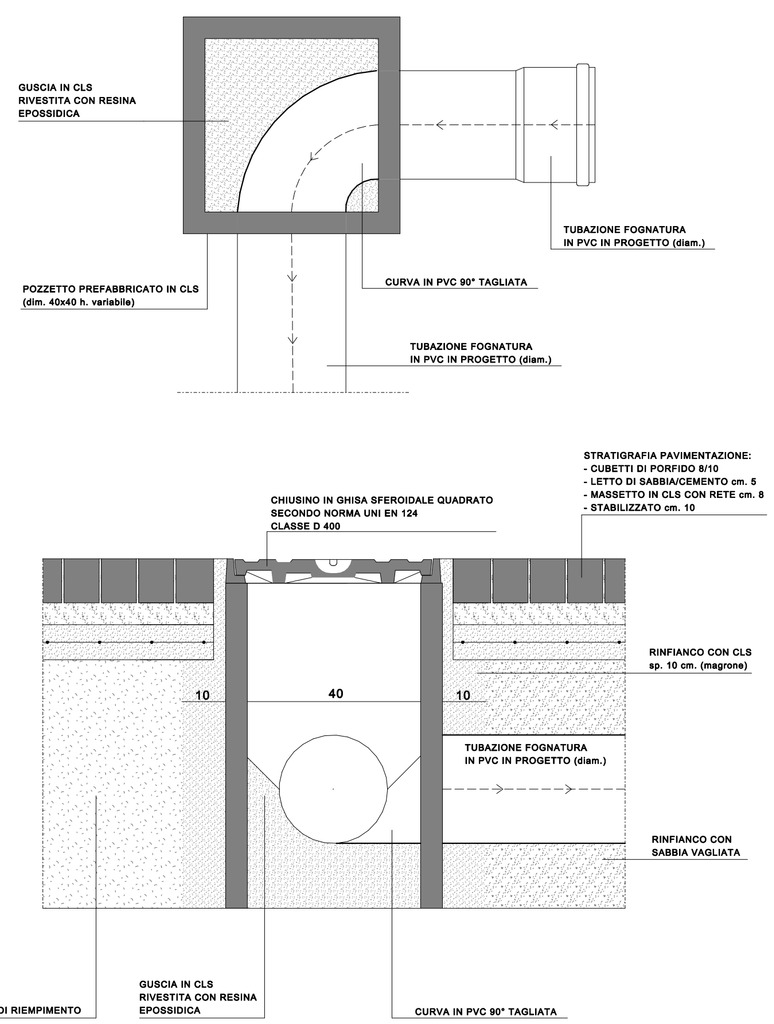

PARTICOLARE 02
POZZETTO INTERRATO TIPO
TUBAZIONE A SCORRIMENTO

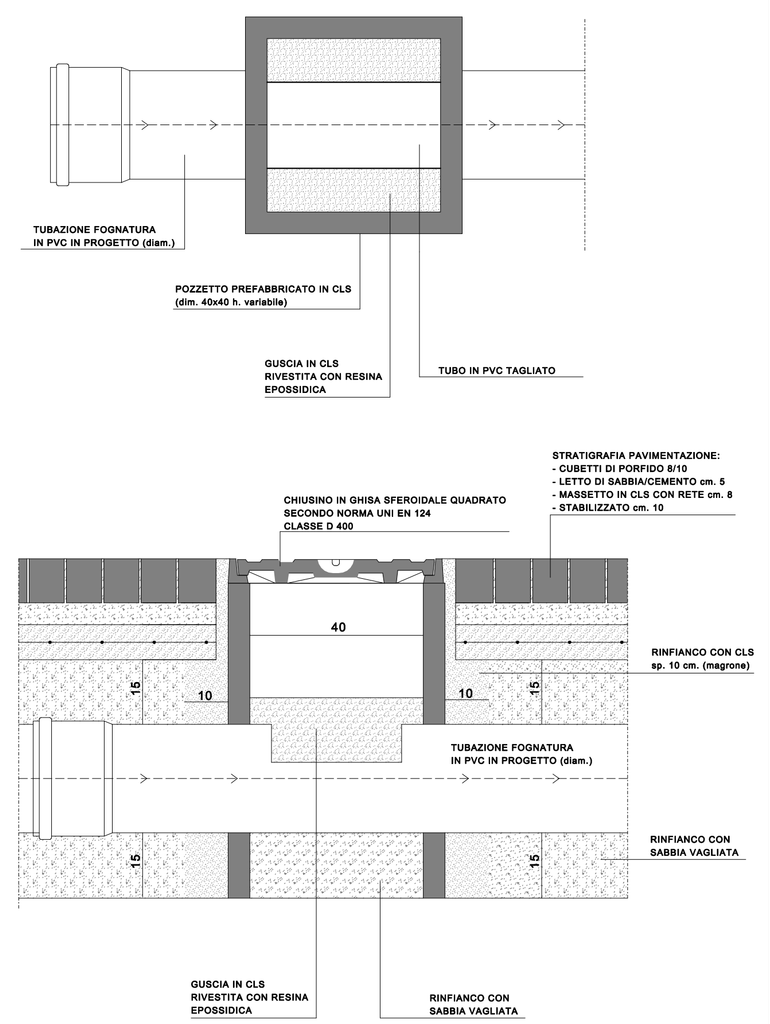

PARTICOLARE 01
POZZETTO INTERRATO TIPO
TUBAZIONE INNESTO A TRE VIE CON SALTO DI QUOTA

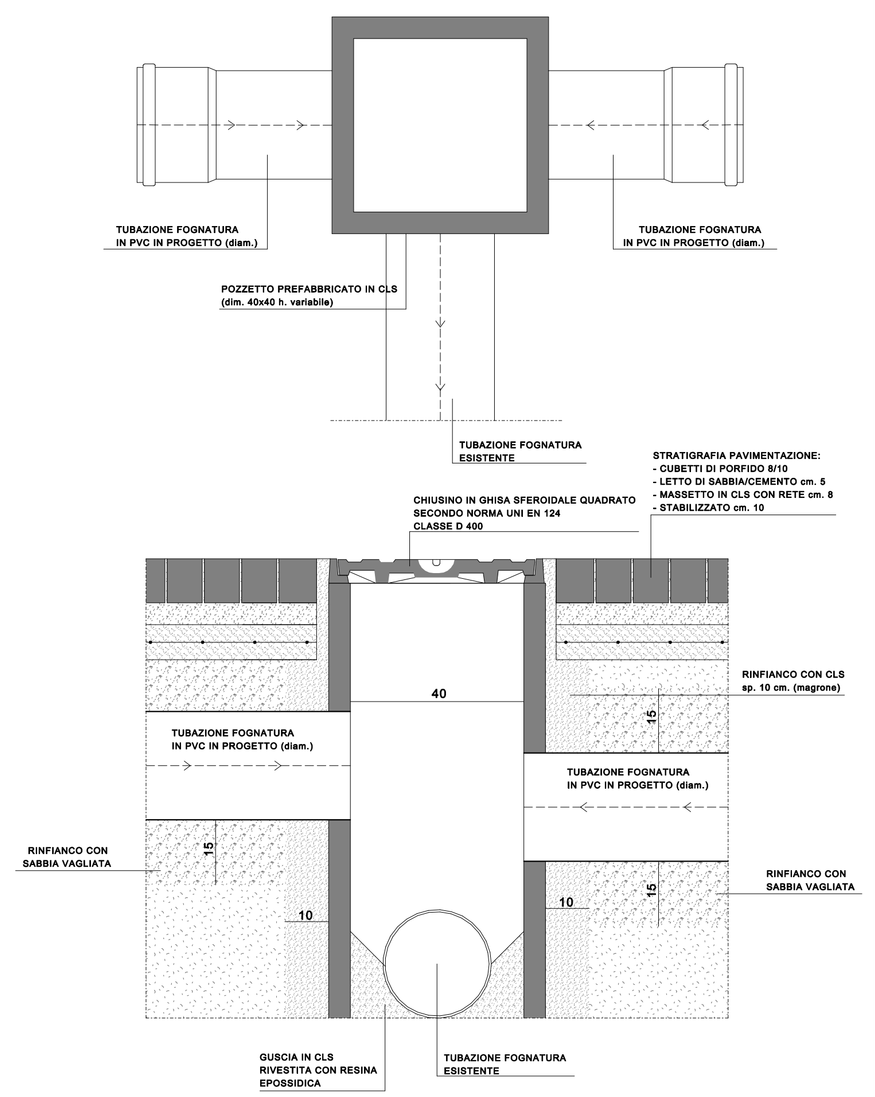

PARTICOLARE 05
CANALETTA PREFABBRICATA TIPO

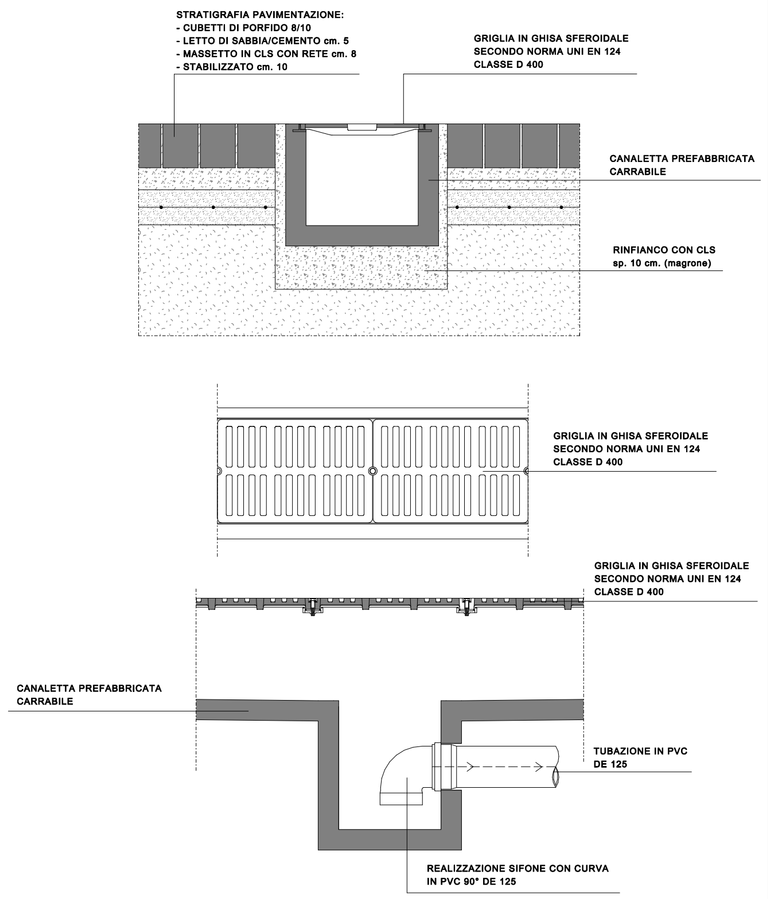

PARTICOLARE 06
CHIUSINO IN GHISA SFEROIDALE

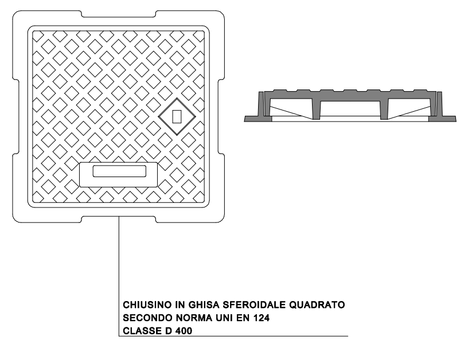

PARTICOLARE 07
SEZIONE TIPO

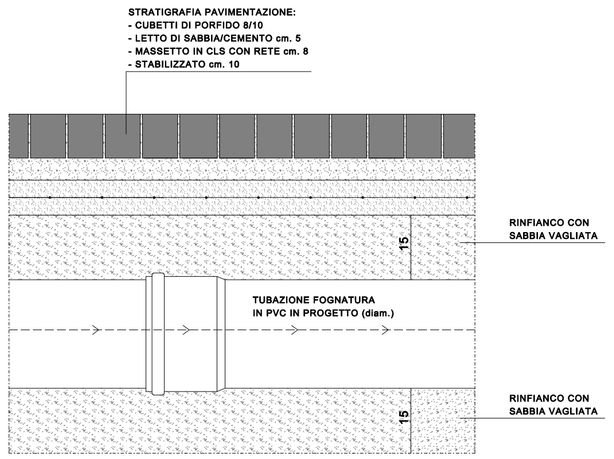

PARTICOLARE 08
POZZETTO PREFABBRICATO
PIEDE COLONNA PLUVIALE TIPO

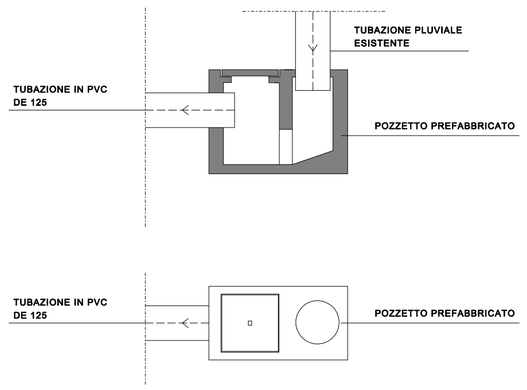

PARTICOLARE 09
ALLACCIAMENTI CON PEZZI SPECIALI

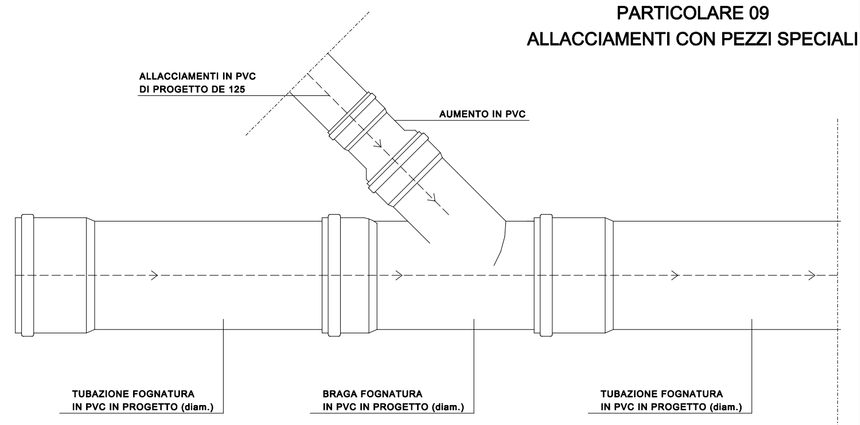

COMUNE DI MONTE ISOLA

PROVINCIA DI BRESCIA

COMMITTENTE

AMMINISTRAZIONE COMUNALE DI MONTE ISOLA

OGGETTO

RIQUALIFICAZIONE NUCLEO ANTICO DI PESCHIERA MARAGLIO II° LOTTO
CUP: J93D18000000005

TIPOLOGIA DI INTERVENTO

RIQUALIFICAZIONE VIALETTI INTERNI E PIAZZA:
RIFACIMENTO SOTTOSERVIZI E NUOVA PAVIMENTAZIONE

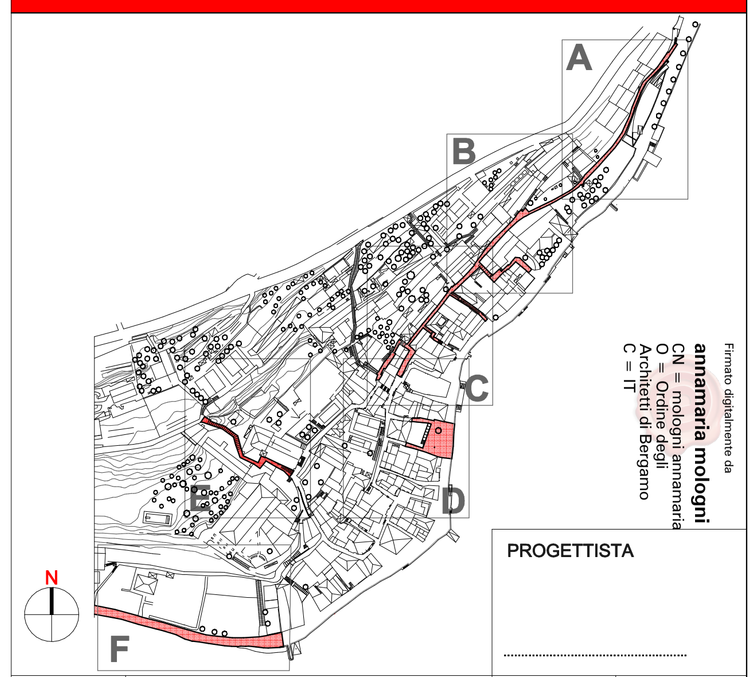

Firmato digitalmente da
annamaria mologni
CN = mologni annamaria
O = Ordine degli Architetti di Bergamo
C = IT

PROGETTISTA

.....

TAV.			
25	ELABORATI GRAFICI	scala: 1:100	data: APRILE 2023
	SITUAZIONE DI PROGETTO	scala:	agg. OTTOBRE 2023
	SOTTOSERVIZI RETE FOGNATURA: PARTICOLARI	file:	agg.
		FASE: ESECUTIVO	

MOLOGNI ANNA ARCHITETTO
VIA MONS. CAMILLO CARRARA, 11 - 24021 ALBINO (BG) - tel. 035.77.42.71