

- LEGENDA
- Confine amministrativo comunale
  - Nuclei di Antica Formazione
  - B1 intensivo: ambiti residenziali consolidati
  - B2 estensivo: ambiti residenziali consolidati
  - B3: ambiti residenziali di trasformazione
  - D1: ambiti produttivi consolidati
  - Servizi pubblici e di interesse pubblico o generale esistenti (PdS)
  - Servizi pubblici e di interesse pubblico o generale di progetto (PdS)
  - Verde privato
  - Ambito fluviale
  - Ambiti rurali di tutela dell'abitato
  - Ambiti agricoli produttivi
  - Ambiti agro-silvo-pastorali
  - Ambiti di trasformazione residenziali (DdP)
  - Ambiti di trasformazione produttivi (DdP)
  - Comparti soggetti a normativa particolareggiata
  - Comparti soggetti a convenzione vigente
  - ZPS IT2070301 "Foresta di Legnoli"
  - Viabilità progetto
  - Fascia di rispetto cinutenale
  - Fascia di rispetto degli elettrodoti
  - Fascia di rispetto stradale
  - Calchete

COMUNE DI ONO SAN PIETRO

Provincia di Brescia



PIANO DI GOVERNO DEL TERRITORIO  
(Approvato con delibera CC n° 34 del 30/12/2009, pubb. B.U.R.L. n° 17 del 28/04/2010)  
ai sensi della Legge Regionale 11 marzo 2005, n° 12, e successive modifiche ed integrazioni

PROGETTISTI  
Arch. Antonio Rubagotti  
Arch. Gianni Prandini  
Ing. Federico Santicoli

NUOVO DOCUMENTO DI PIANO E VARIANTE AL  
PIANO DEI SERVIZI E AL PIANO DELLE REGOLE - 2020

PIANO DELLE REGOLE

R.1.1  
Ricognizione e classificazione degli ambiti del territorio comunale

COLLABORATORI  
geom. Roberto Fiore  
Matteo Rizzi

scala 1:10.000

Il Sindaco


Il Responsabile del Procedimento

Il Segretario


CONSULENTI  
Dott. Davide Gerevini

Adottato con delibera del C.C. n° ..... del.....  
Approvato con delibera del C.C. n° ..... del.....  
Pubblicato sul B.U.R.L. n° ..... del.....

2 0 2 0 (ns. rif. 452-U)

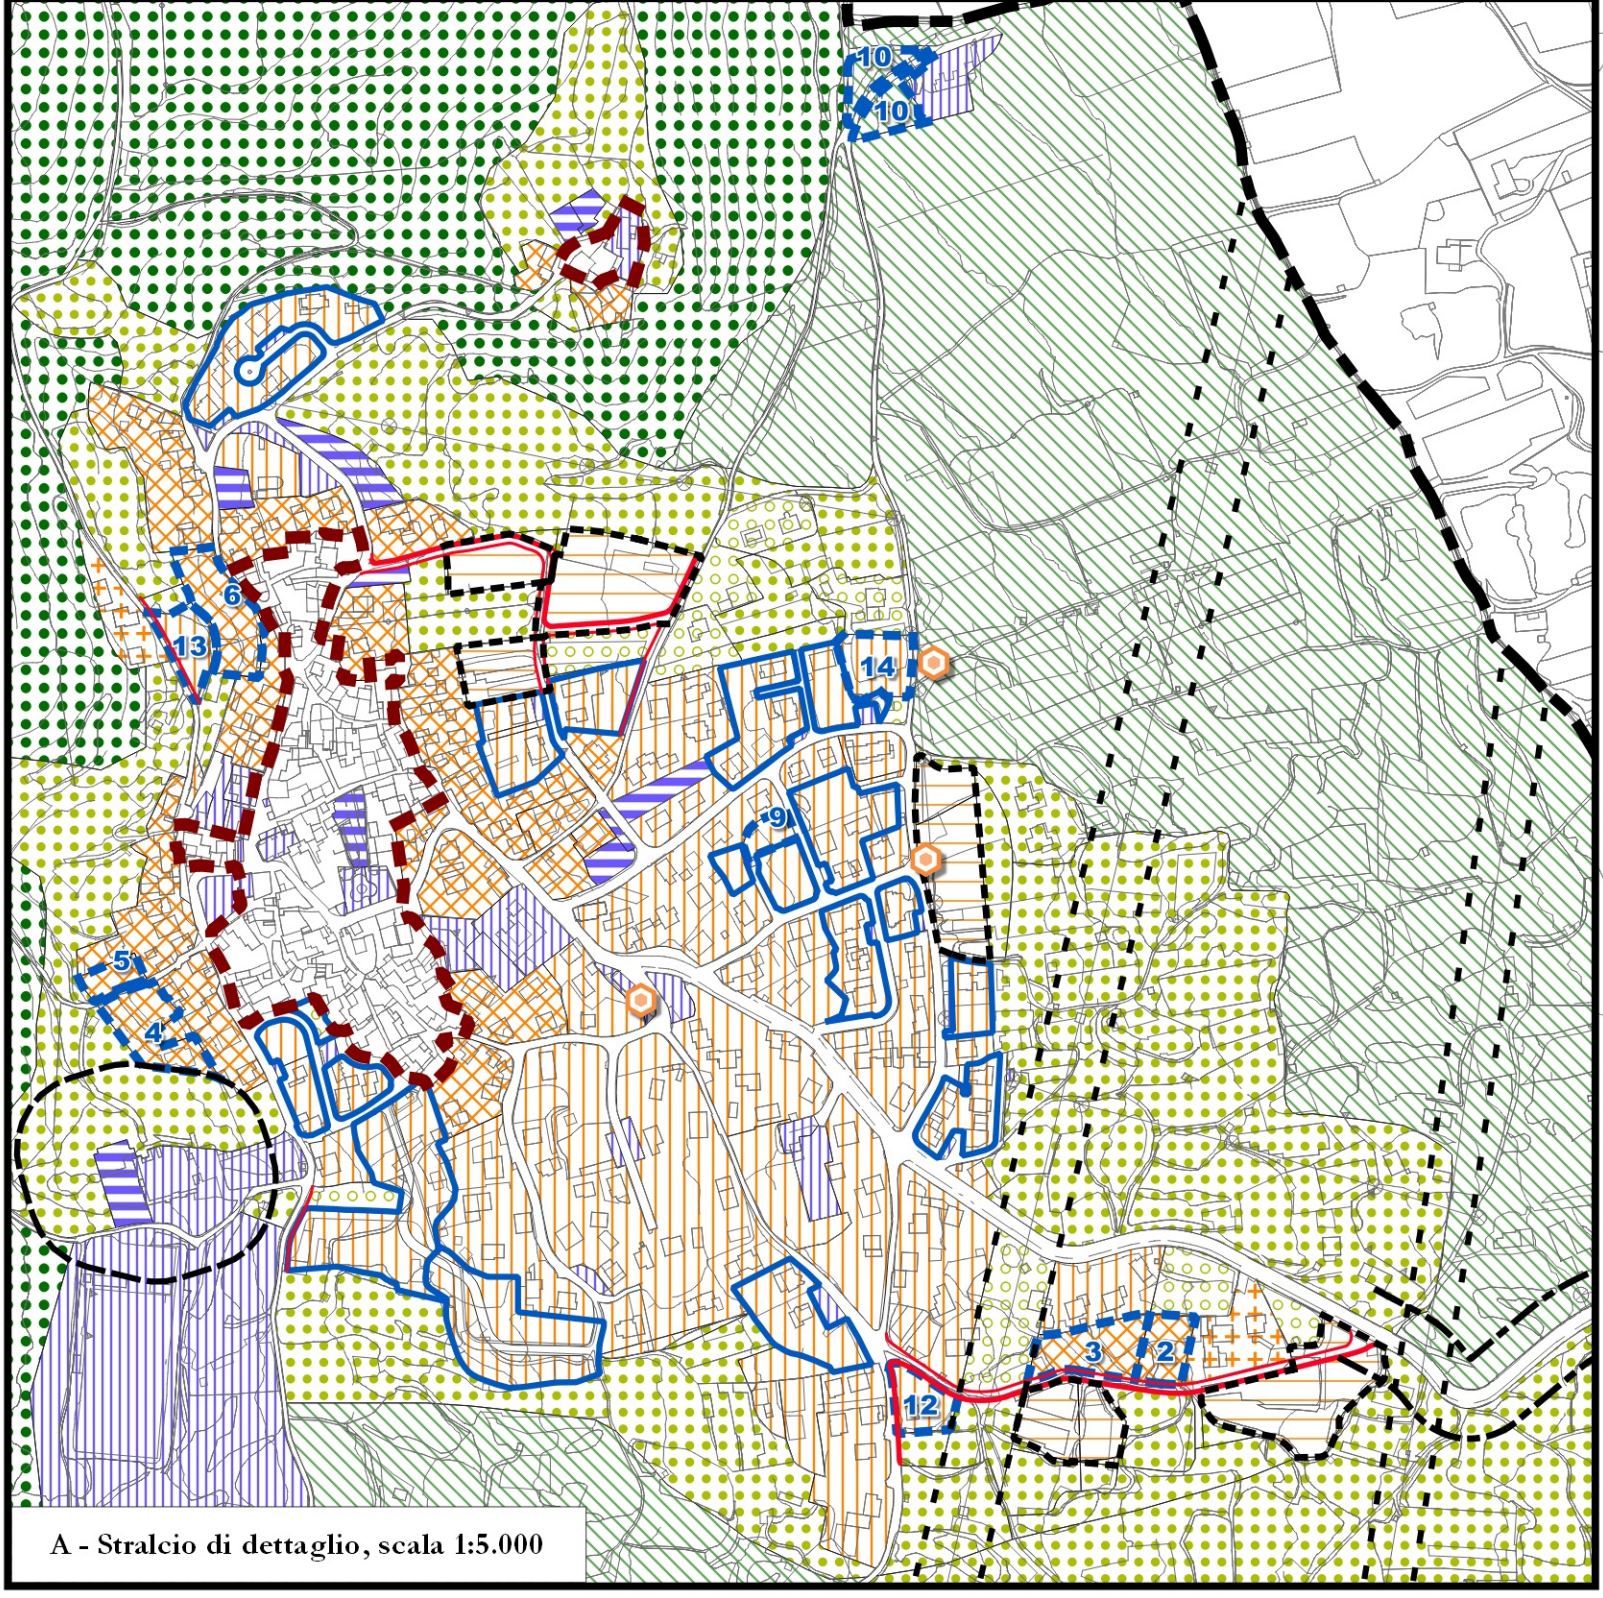

A - Stralcio di dettaglio, scala 1:5.000

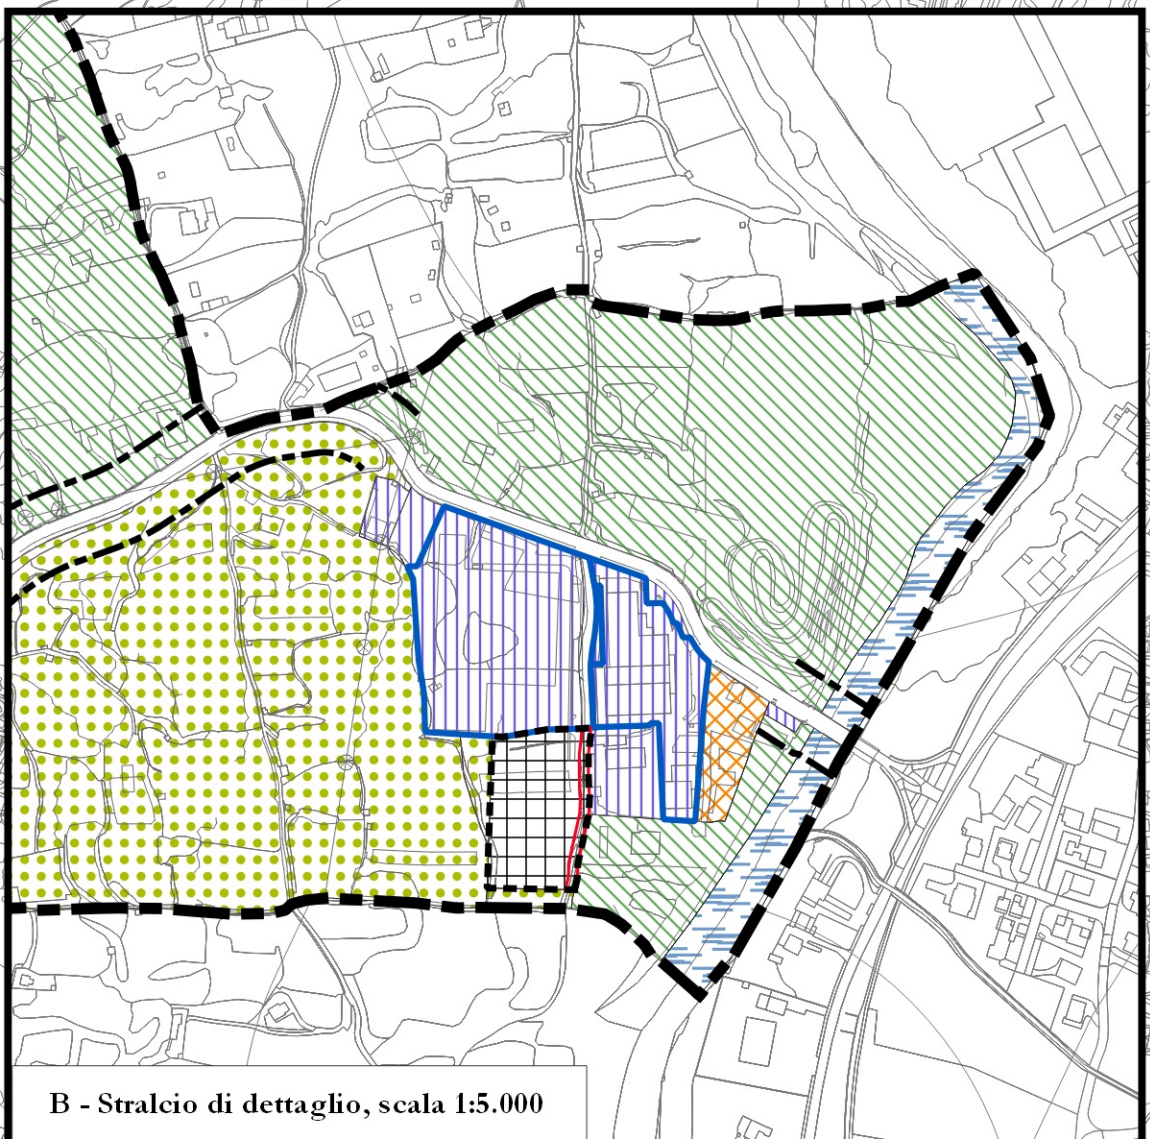

B - Stralcio di dettaglio, scala 1:5.000

