


sezione A-A'

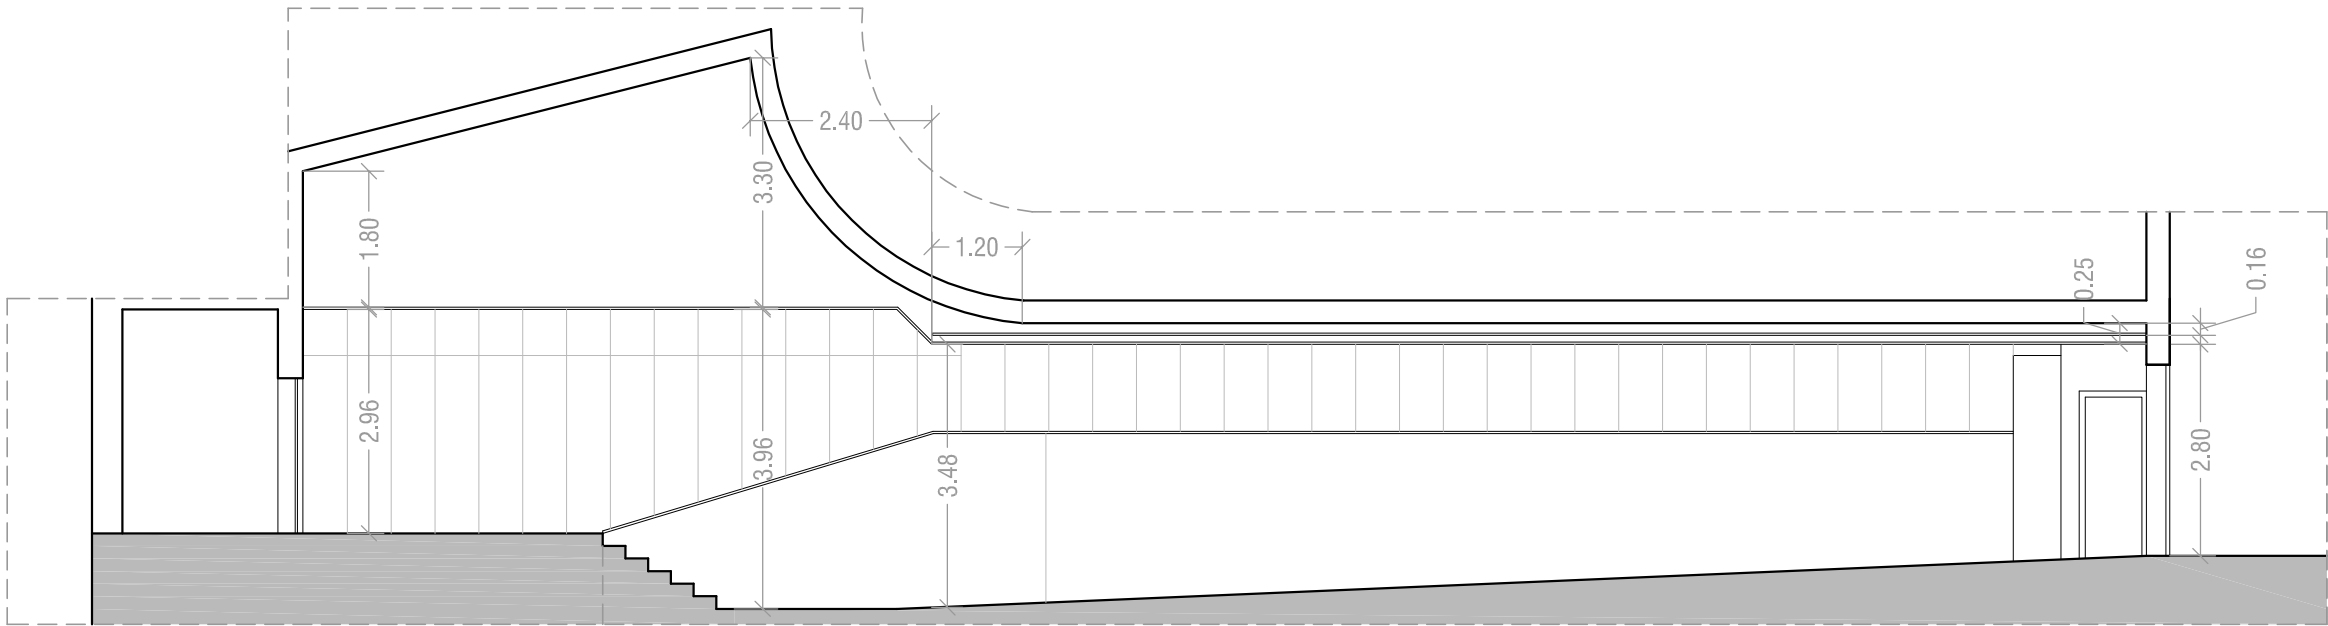

sezione B-B'

riccardo arzaroli architetto
viale Derna n. 45 25048 Edolo (BS)
Ordine Architetti Brescia n. 2082

luogo	titolo	scala	data
Via Porro n. 27 25048 Edolo (BS)	Progetto per la riqualificazione della sala civica "Luciano Chiesa"	1:100	05.05.2022

committente	documento
Comune di Edolo L.go Mazzini n.1 25048 Edolo (BS)	Progetto definitivo-esecutivo SEZIONI STATO DI FATTO