



sezione A-A'

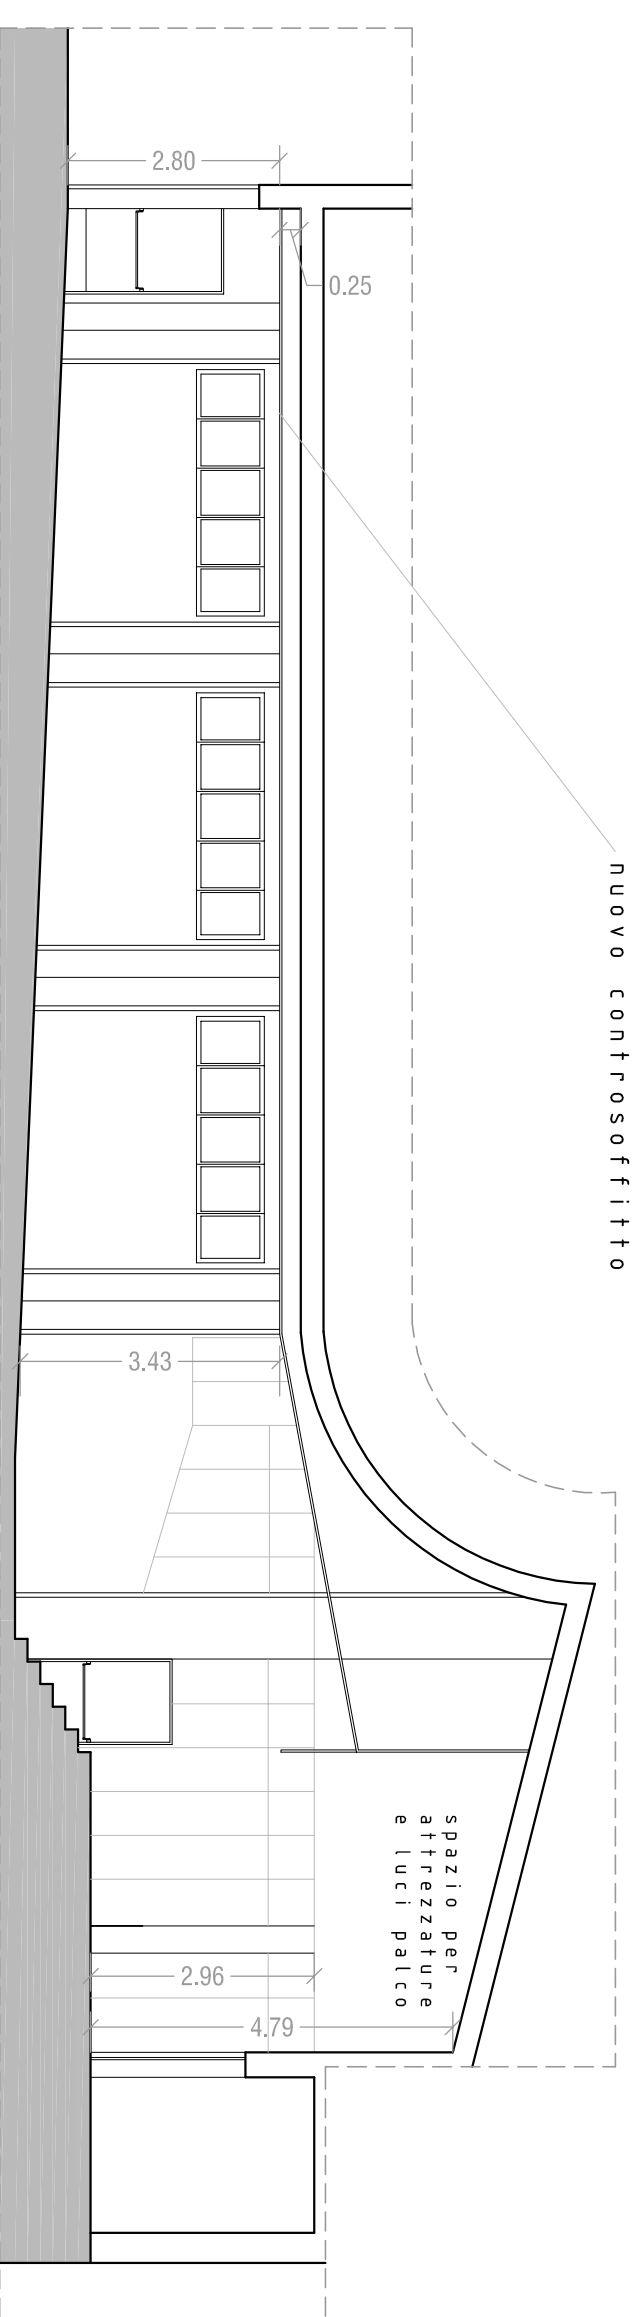

sezione B-B'

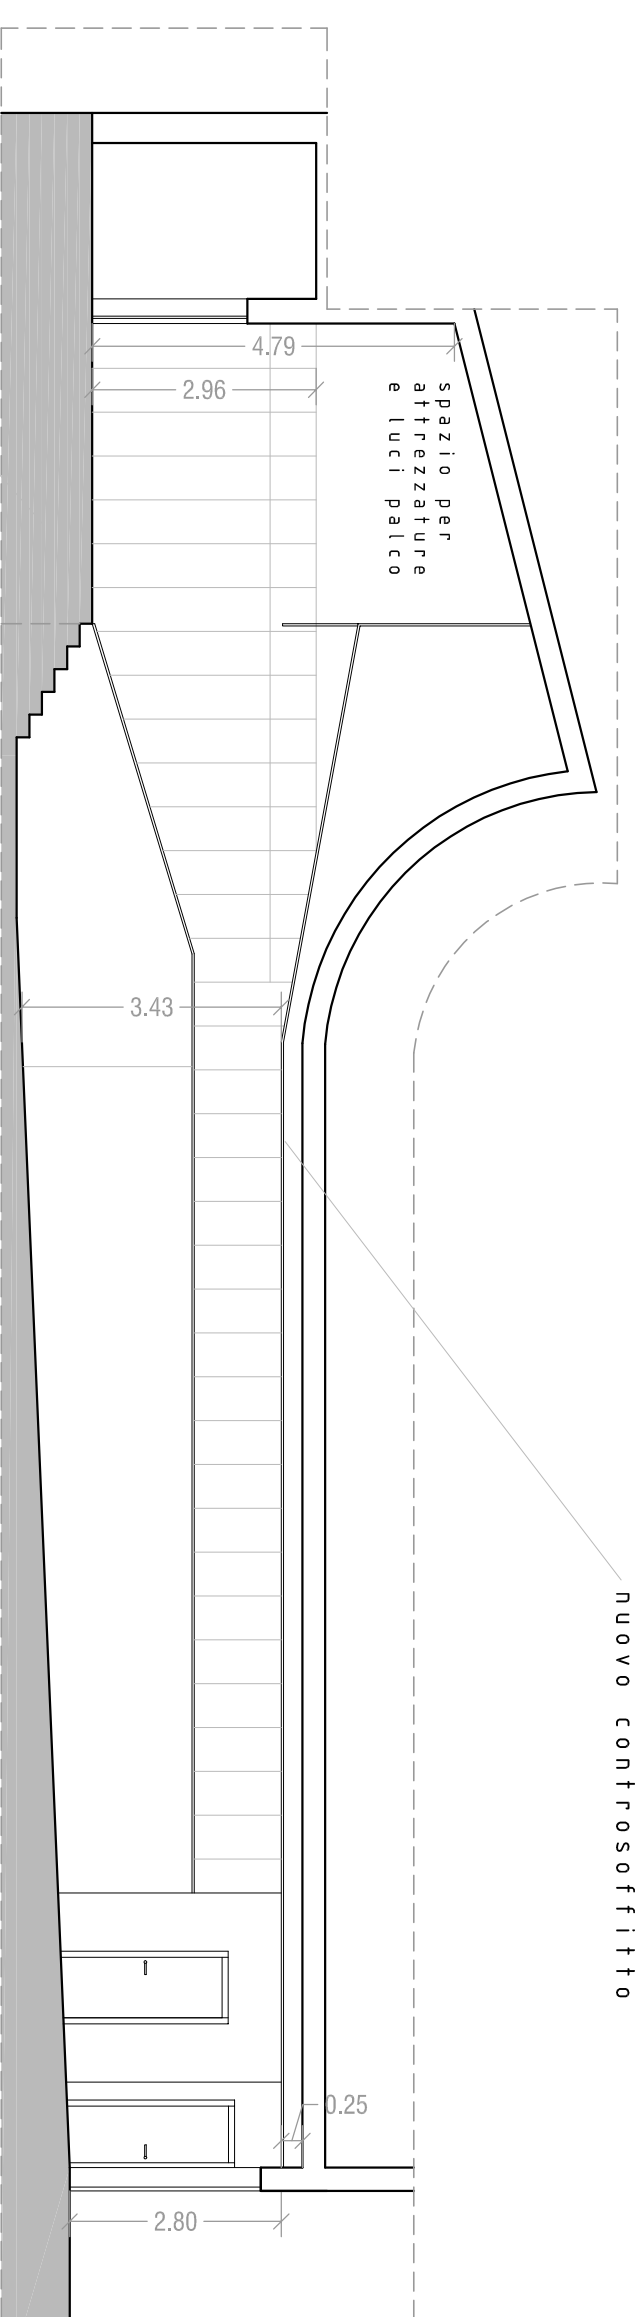

viale Derna n. 45 25048 Edolo (BS)
Ordine Architetti Brescia n. 2082

Ordine Architetti Brescia n. 2082

luogo	titolo	scala	data
Via Porro n. 27 25048 Edolo (BS)	Progetto per la riqualificazione della sala civica "Luciano Chiesa"	1:100	05.05.2022

Comune di Edolo
 L.go Mazzini n.1
 25048 Edolo (BS)

documento

Progetto di iniziativa-esecutivo
 PIANTE E SEZIONI
 STATO DI PROGETTO