



ESTRATTO DI P.G.T. - scala 1:2000

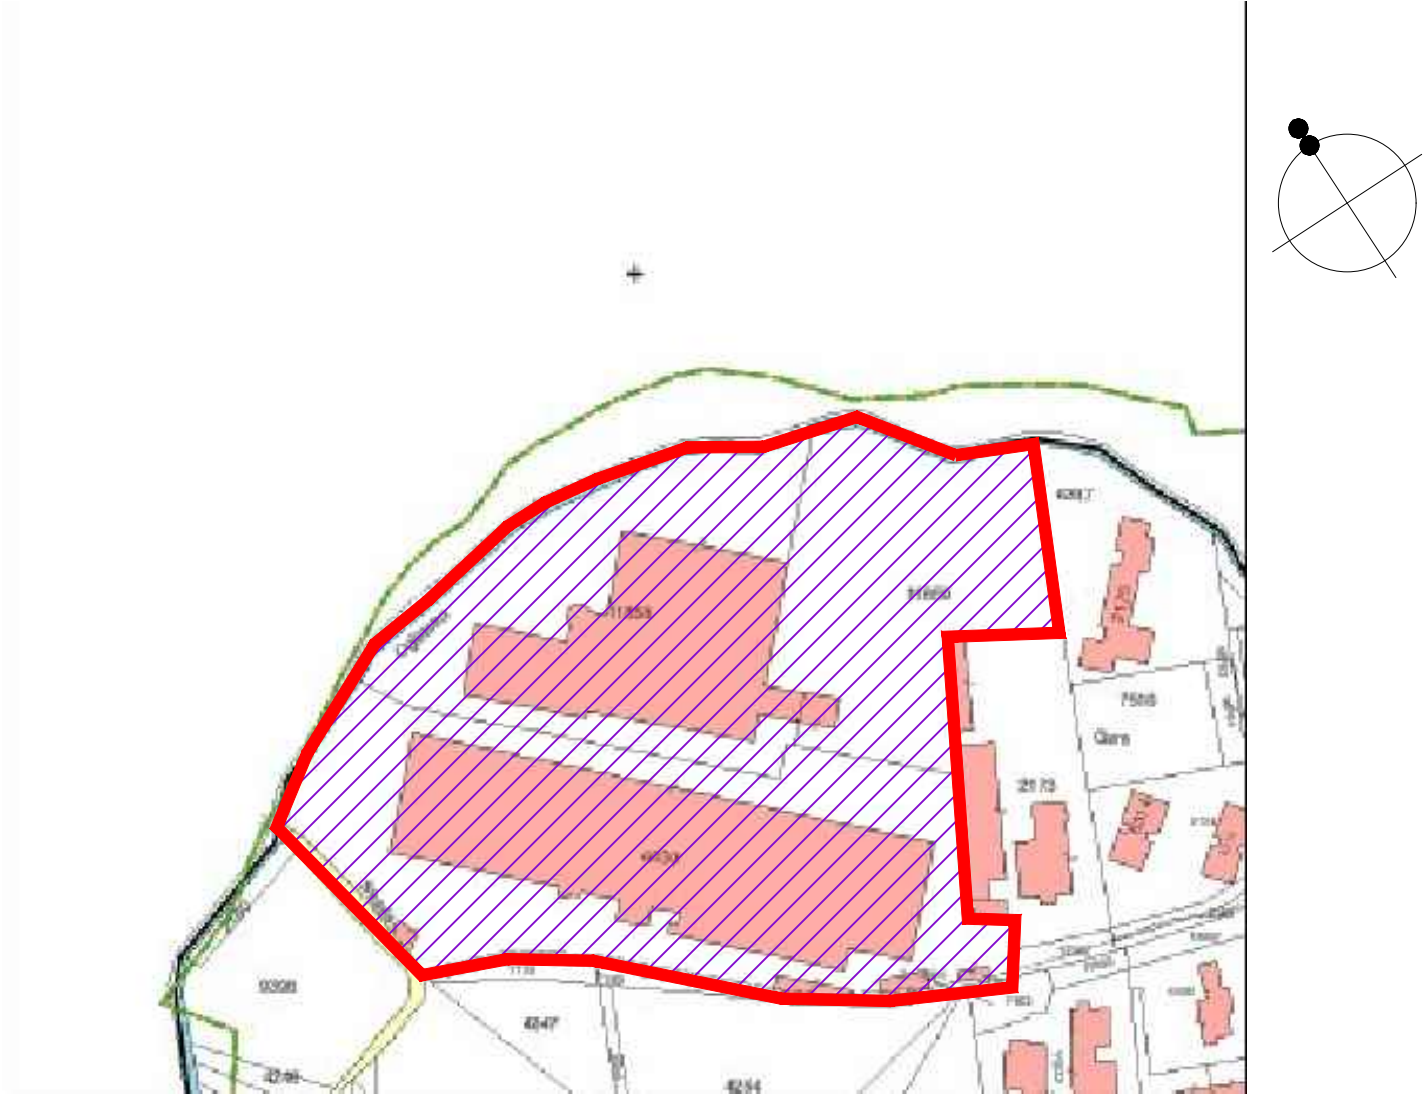

ESTRATTO MAPPA - scala 1:2000

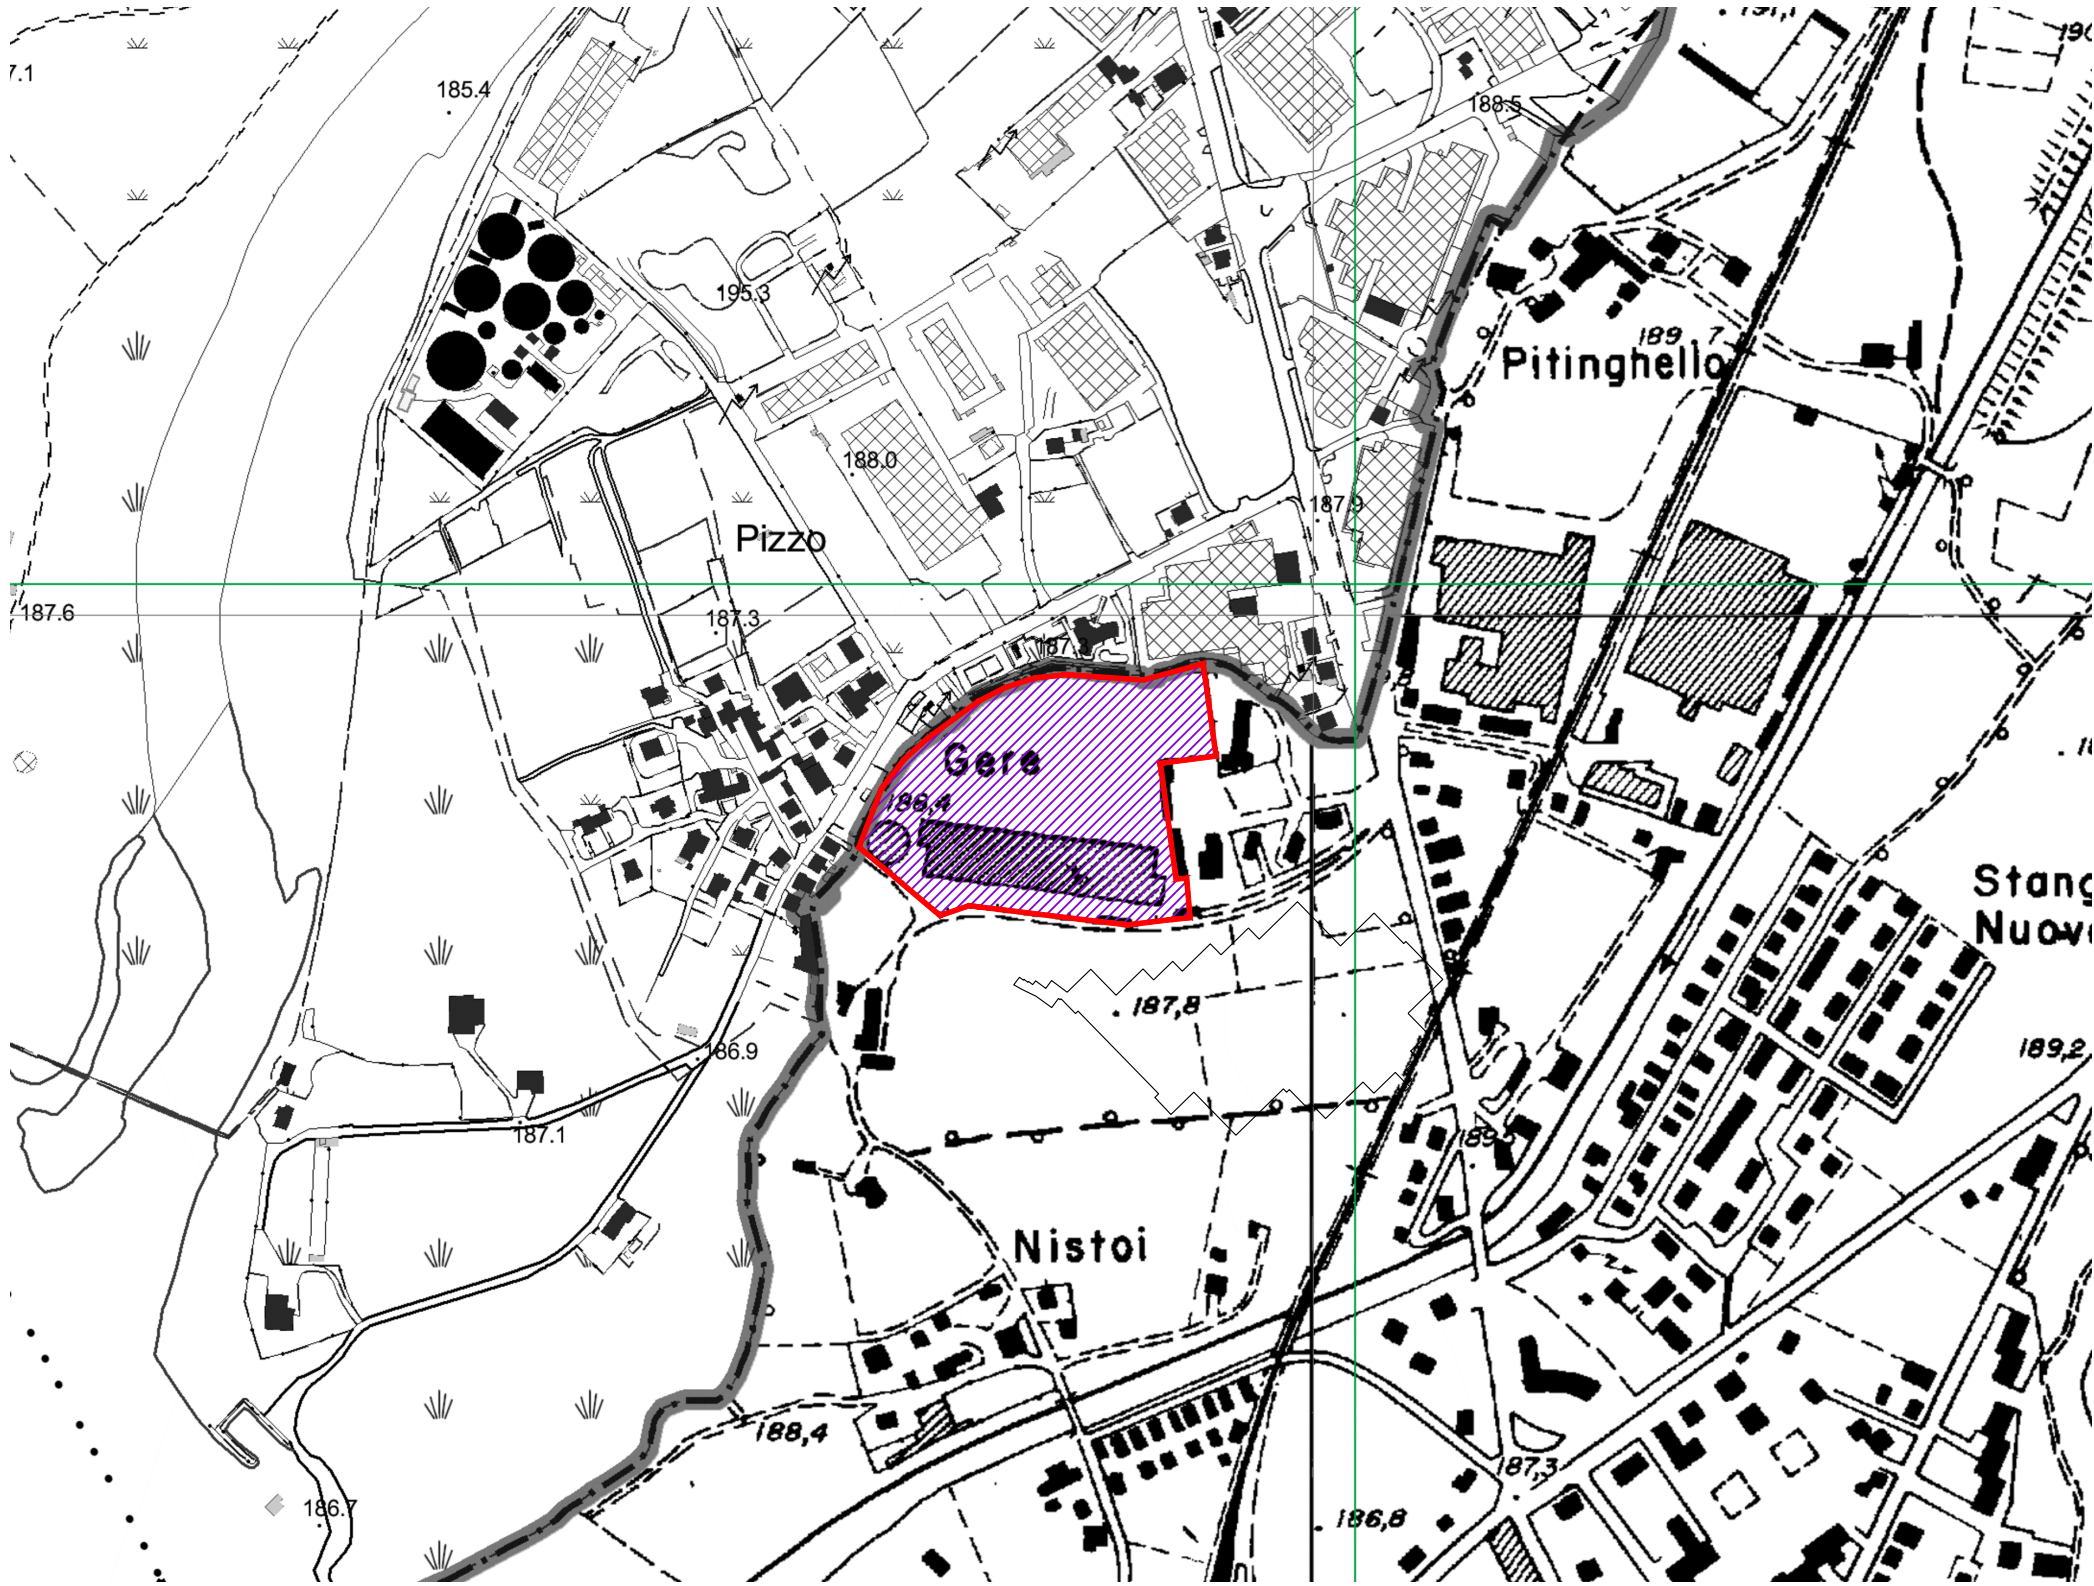

ESTRATTO PLANIMETRIA REGIONALE. - scala 1:5000

- AREA INTERVENTO
- CONFINE DI PROPRIETA'

LEGENDA P.G.T.

- Ambiti consolidati
- Tessutourbano consolidato (TUC)
  - NAF - Nuclei di antica formazione
  - Edifici di valore storico e architettonico
  - R1 - Ambiti residenziali strutturati
  - R1.1 - Ambiti residenziali strutturati di montagna
  - R2 - Ambiti residenziali semistrutturati
  - R3 - Ambiti residenziali con particolare valenza ambientale
  - R4 - Ambiti soggetti a riqualificazione urbanistica
  - VP - Ambiti a verde privato
  - P1 - Ambiti produttivi industriali artigianali

COMUNE DI PISOGNE

PROVINCIA DI BRESCIA

DEMOLIZIONE, RICOSTRUZIONE ED AMPLIAMENTO DEI FABBRICATI IN VIA MATTEOTTI, DI PROPRIETA' DELLA DITTA COMISA S.P.A.

COMMITTENTE

COMISA S.P.A.  
Via Nerzole, 27  
25055 Pisogne (Bs) - Italia  
tel. +39 0364 896811

PROGETTAZIONE

PROGETTO ARCHITETTONICO E DIREZIONE ARTISTICA  
JOSEPH DI PASQUALE ARCHITECTS S.R.L.  
Via Gualdo Priato 6 - 20134 - Milano MI - Italia  
tel. +39 02 462832  
mail. studio@jdparchitects.com  
web. www.jdparchitects.com

PROGETTO INTEGRATO

STUDIO TECNICO ARCH. GIORGIO SPATTI  
Via A. De Gasperi 1 - Pisogne BS - Italia  
tel. +39 329 5716485  
mail. giorgio@studiospatti.it

STRUTTURE

--

IMPIANTI

--

FIRMA E TIMBRO PROFESSIONALE PROGETTISTA

Dott. Arch. Joseph Di Pasquale  
Iscritto all'Ordine degli architetti, pianificatori, paesaggisti e conservatori della provincia di Milano al n° 7525  
JDP Architects S.r.l.

FASE

VARIANTE AL PDC n°. 3458  
DEL 15/02/2022

ELABORATO N.

TAV. 01

TITOLO

INQUADRAMENTO  
ESTRATTI CARTOGRAFICI

DISCIPLINA

ARCHITETTONICO

REV.	DATA	OGGETTO
i		
k		
j		
h		
g		
f		
e		
d		
c		
b		
a		

DATA	SCALA	PROGETTO
Luglio 2022	varie	JDP - Spatti