




N.B. tutte le strutture portanti sono rappresentate in dettaglio nelle tavole specifiche

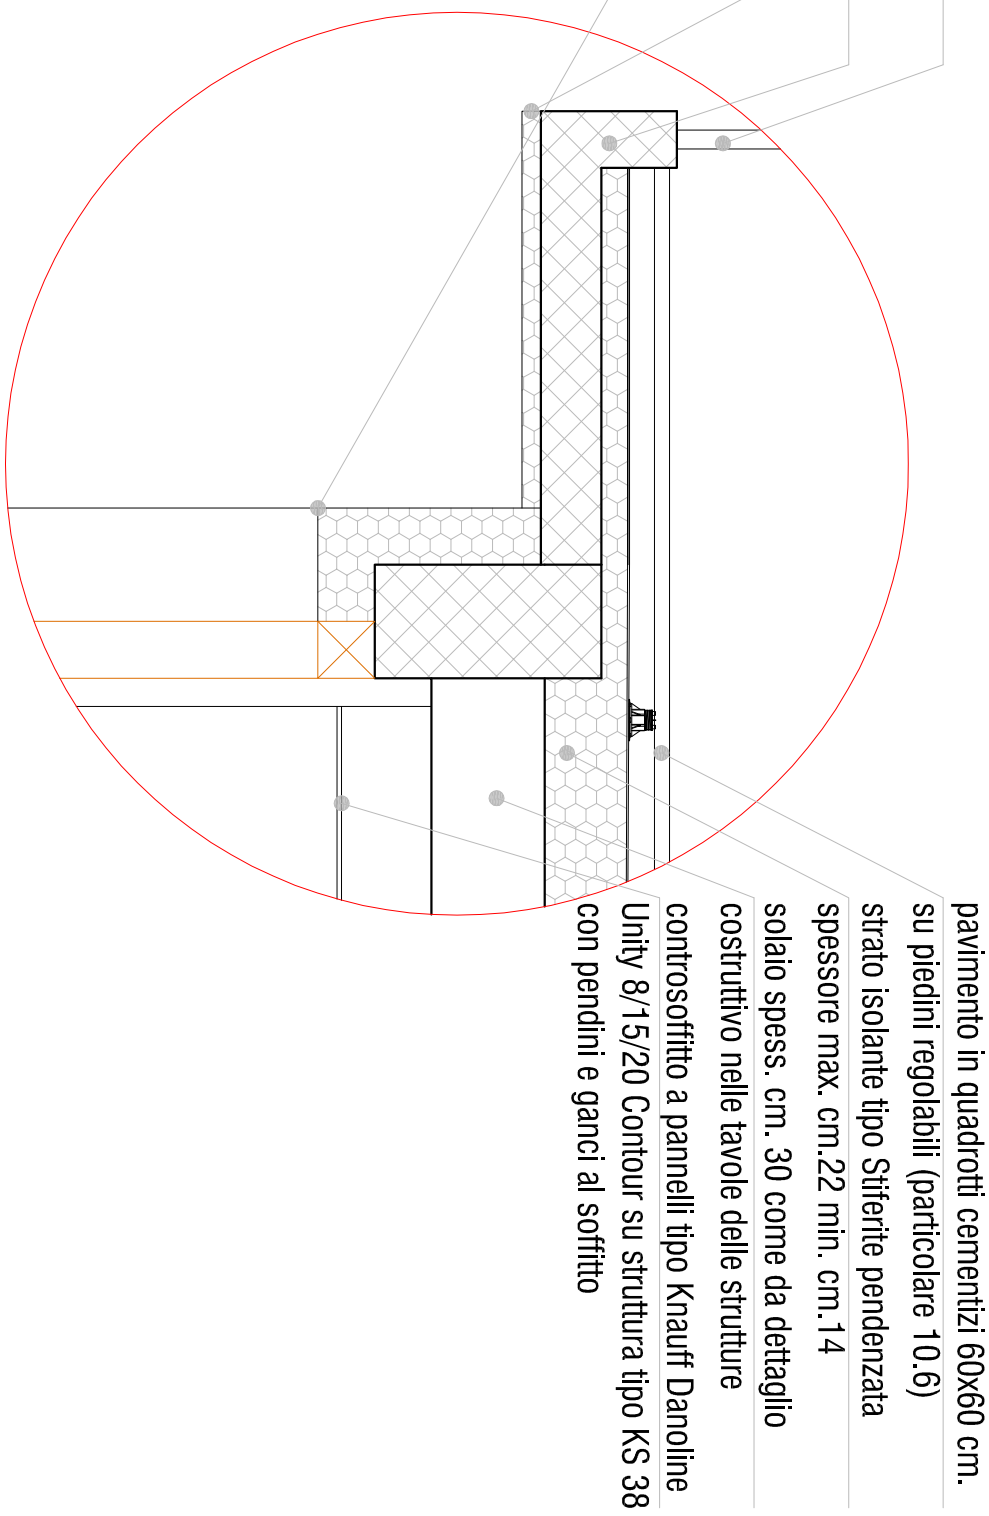

particolare 10.1

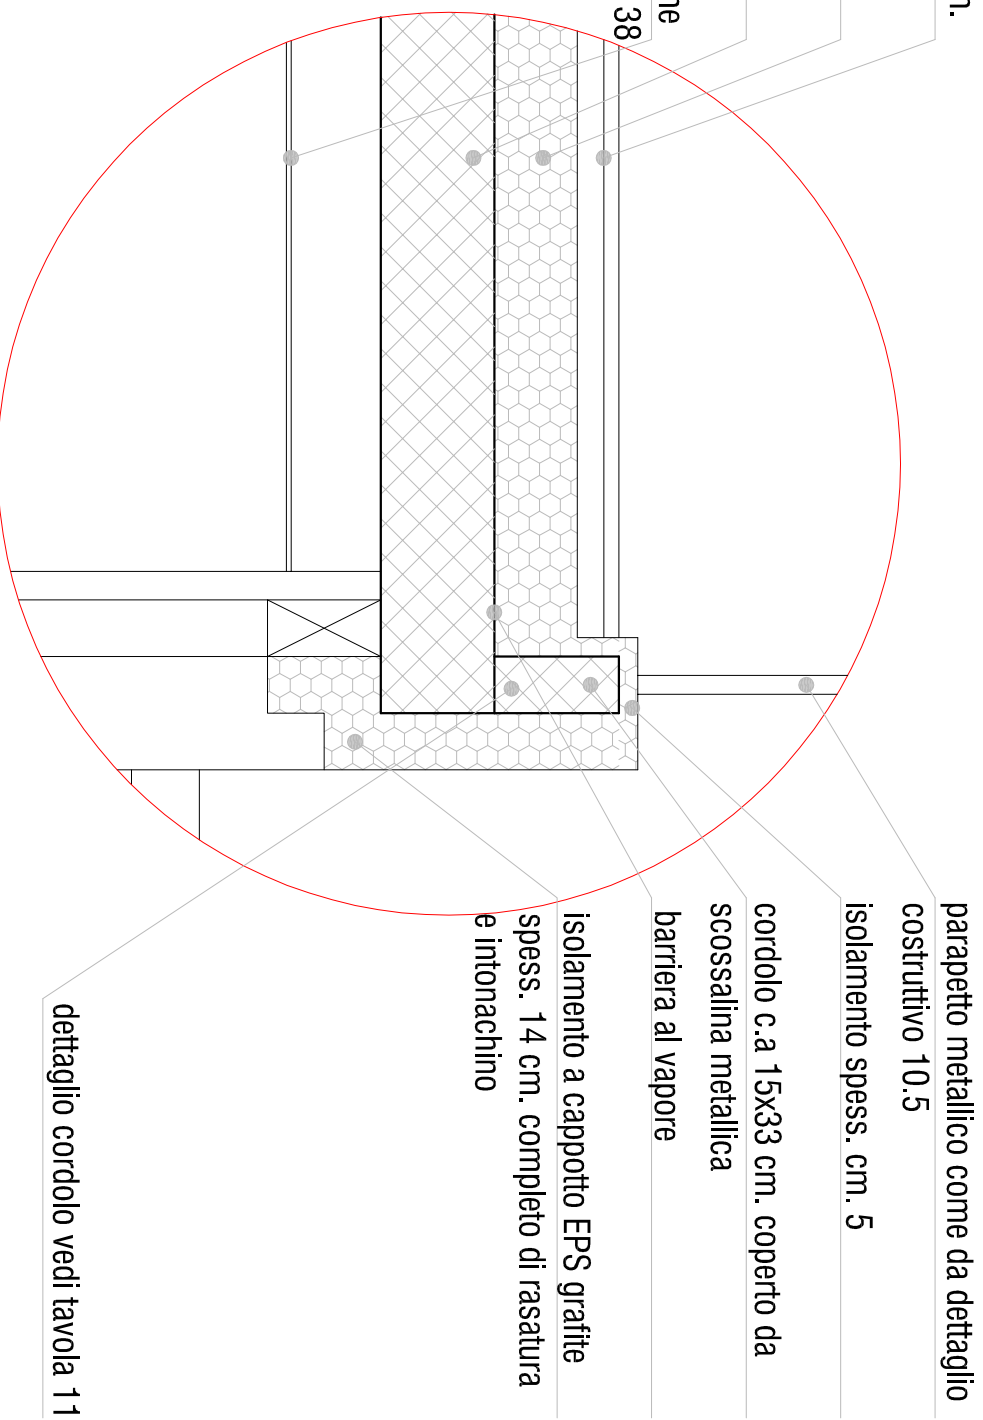


particolare 10.4

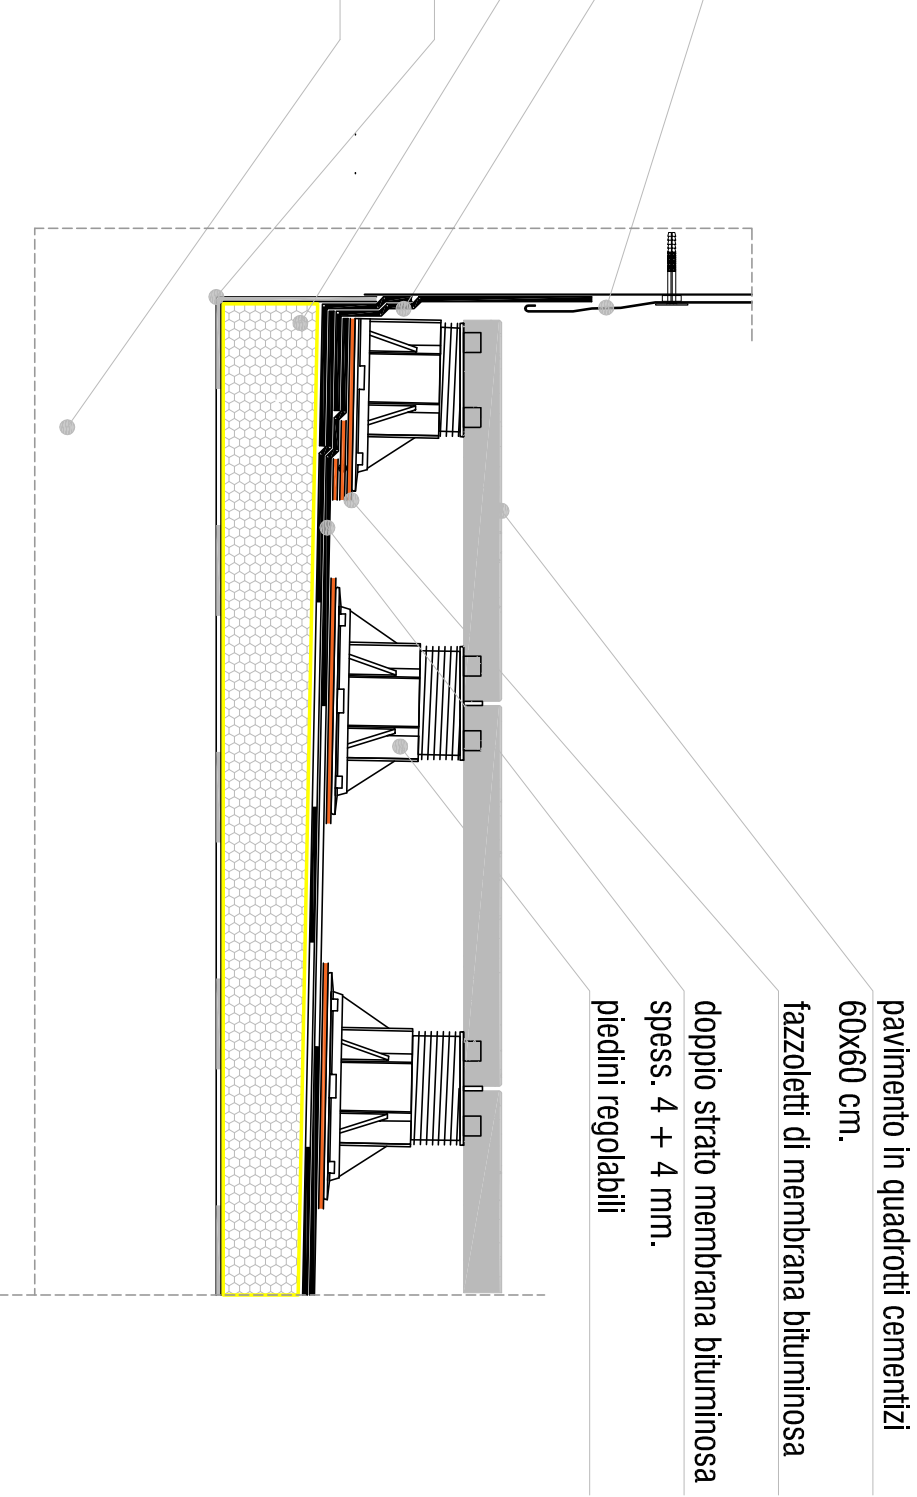


particolare 10.6



schema fuori scala

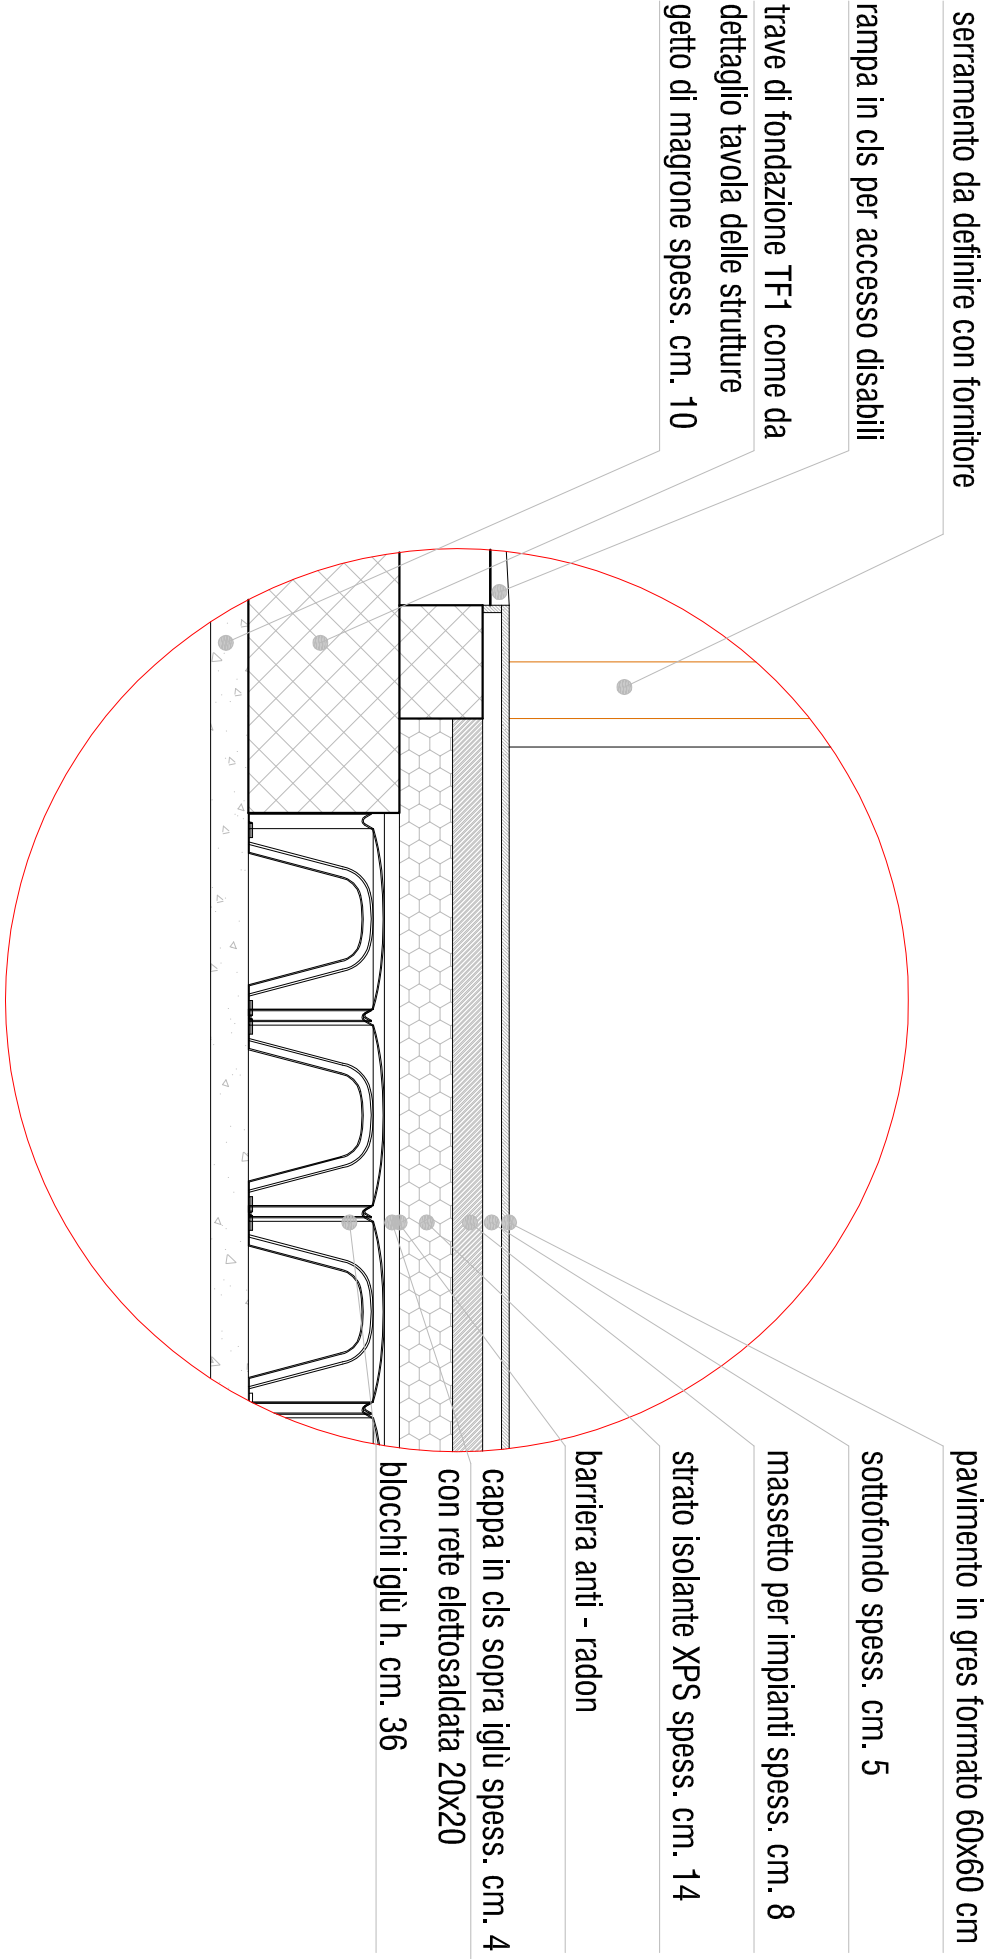

particolare 10.2

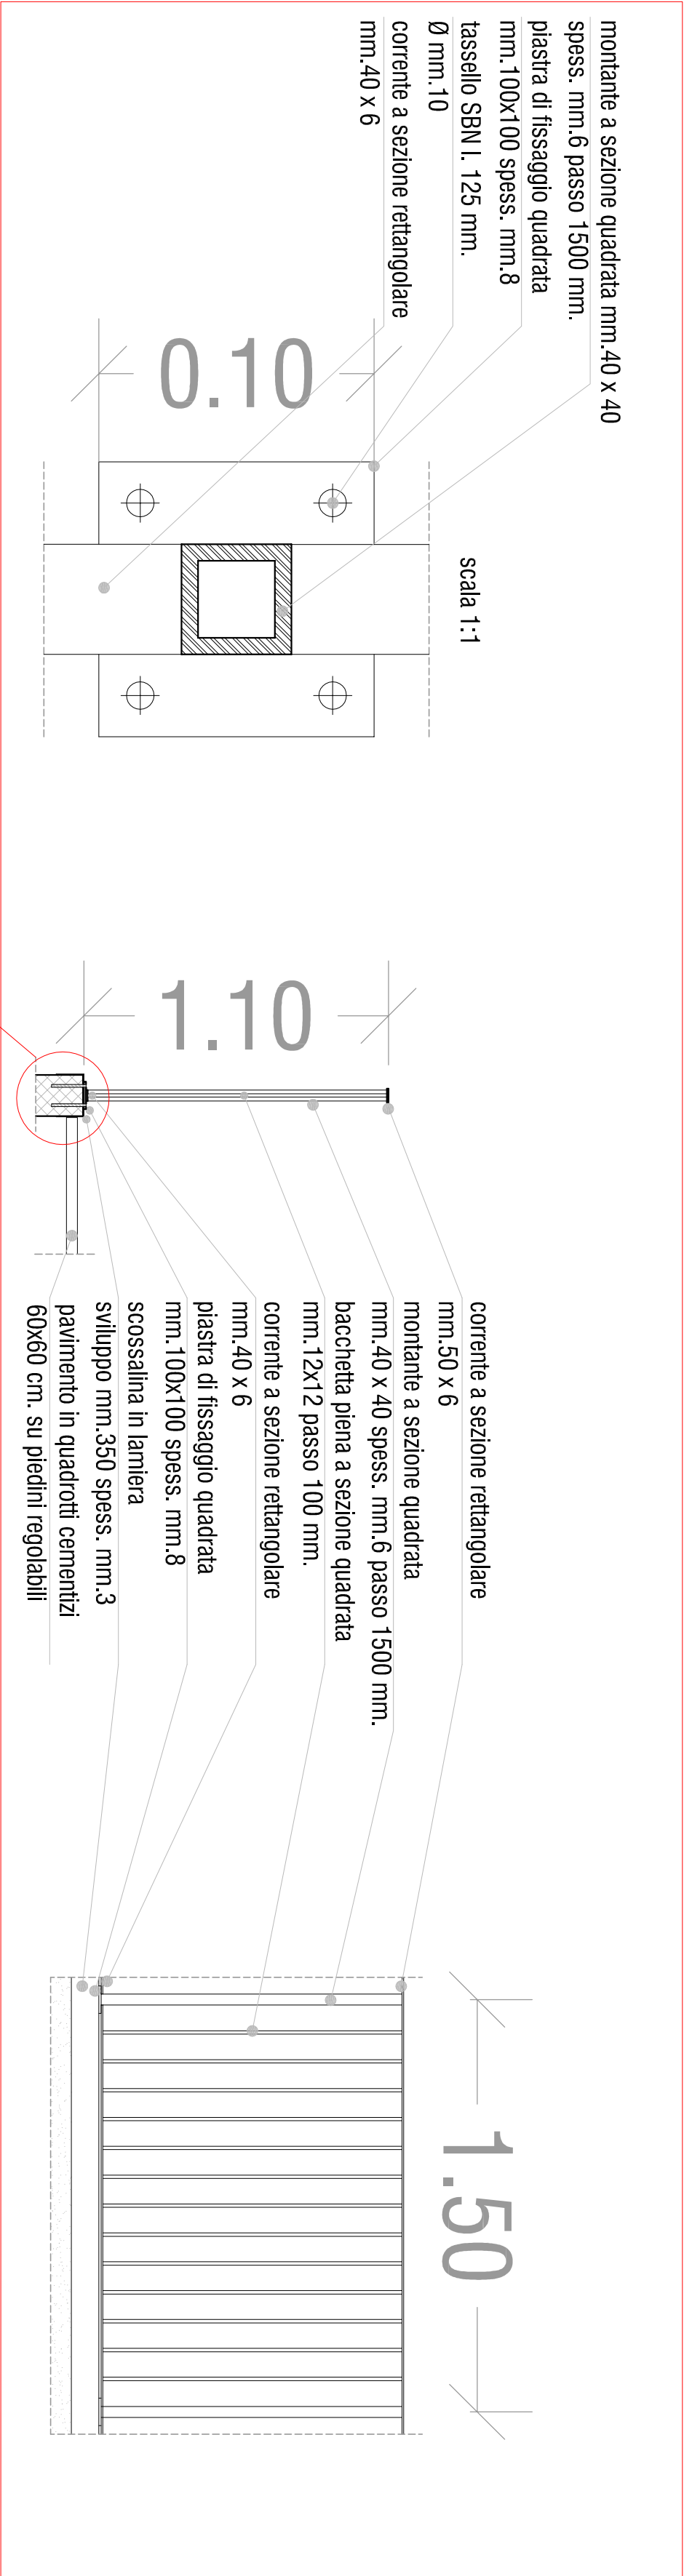

particolare 10.5

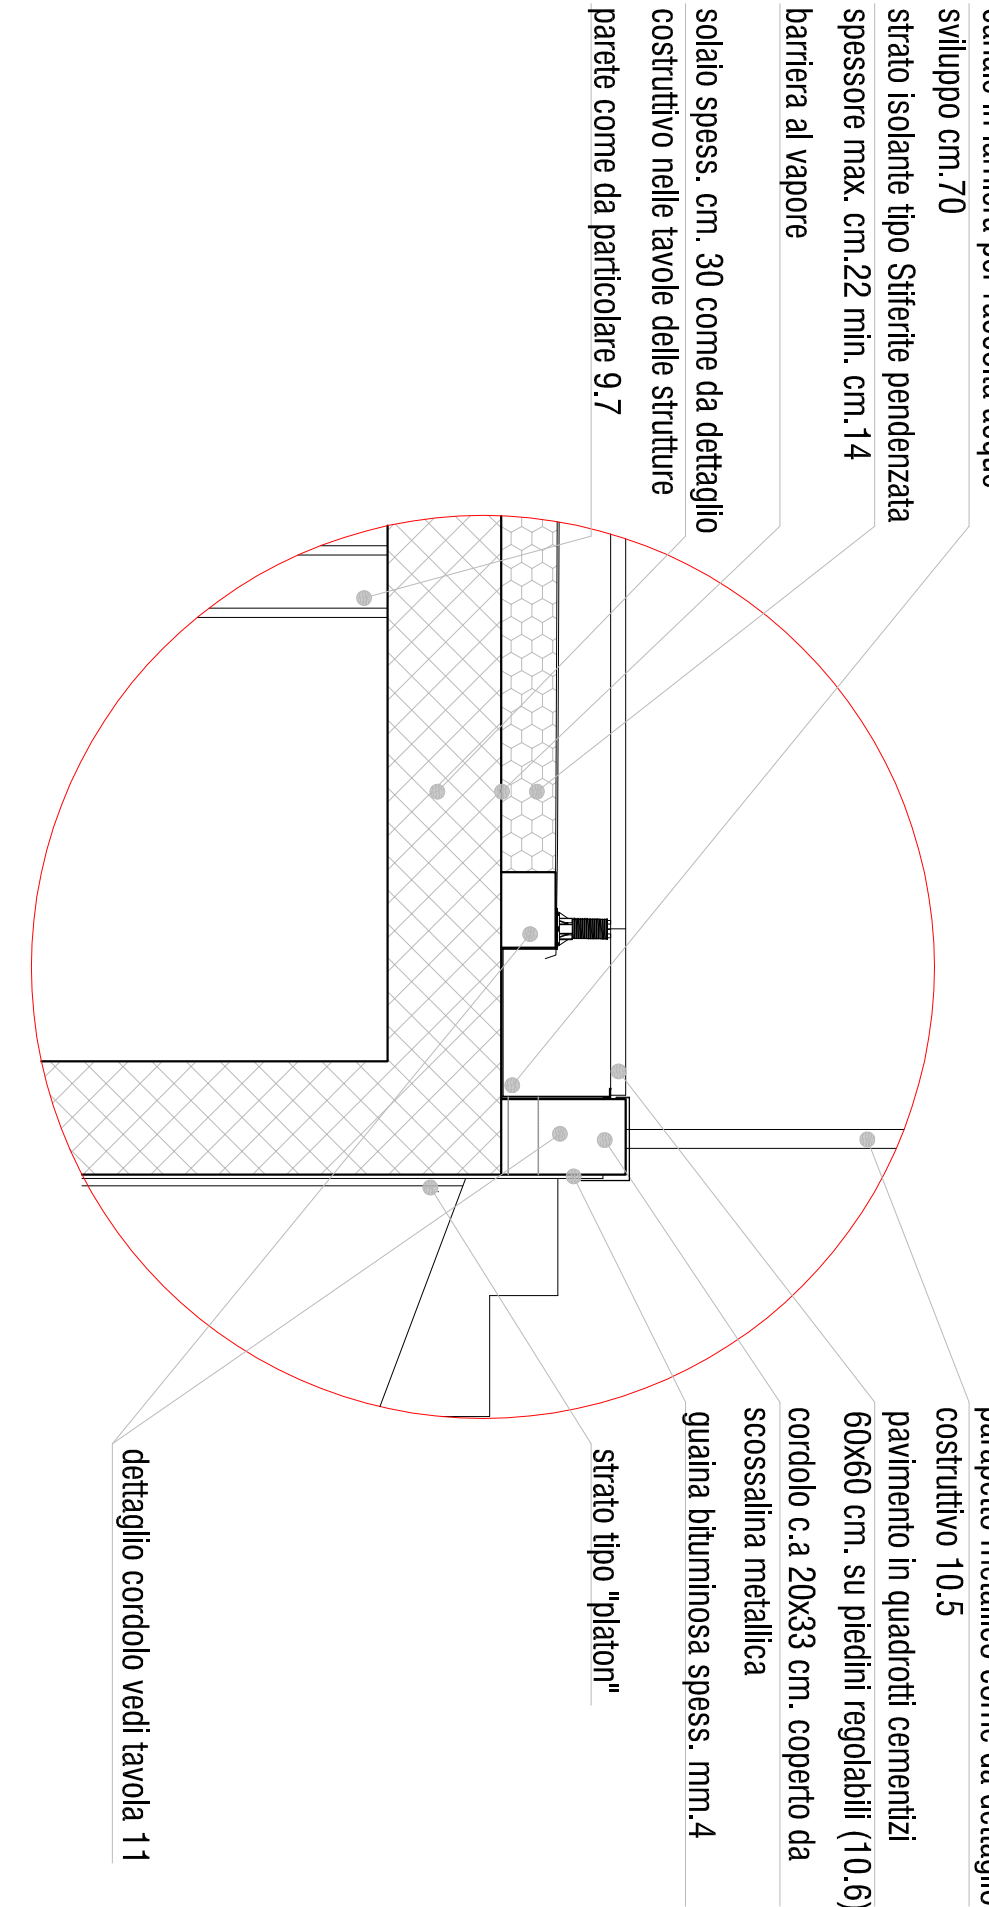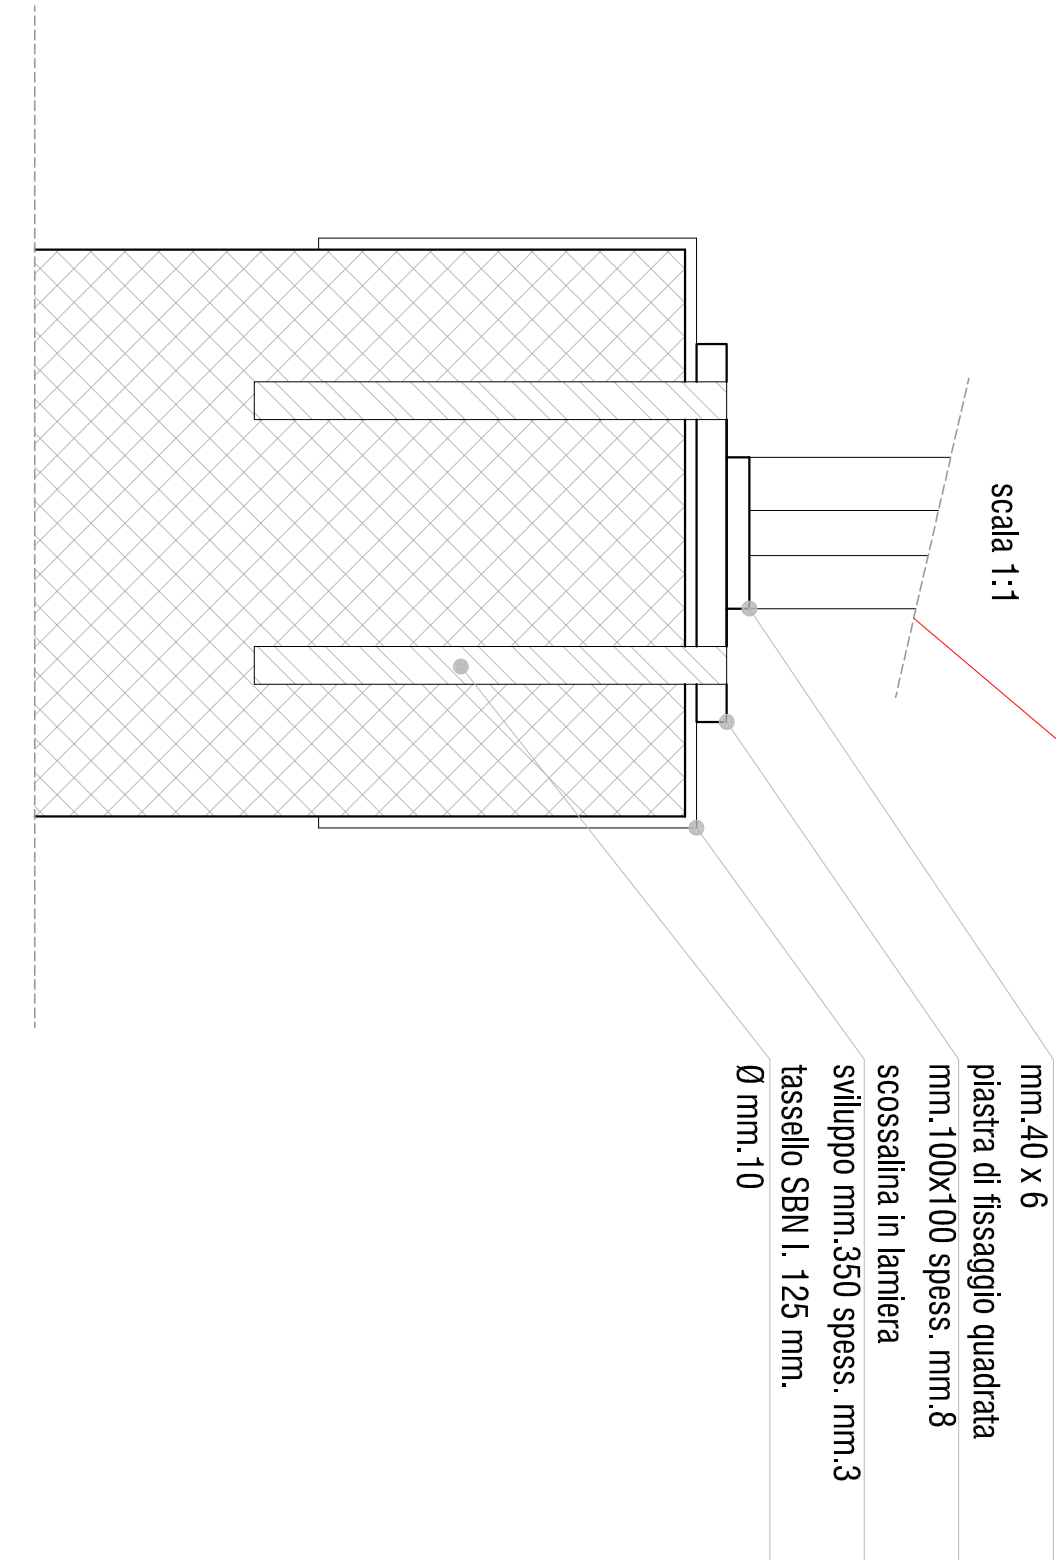

particolare 10.3

# Finanziato dall'Unione europea

## NextGenerationEU

finanziato con PNRR MISSIONE 4  
componente 1  
investimento 1.2

**riccardo arzaroli architetto**  
viale Derna n. 45 25048 Edolo (BS)  
Ordine Architetti Brescia n. 2082

**luogo** via A. Morino di primo grado di Edolo (BS)  
CUP G28H24000930006  
Finanziato dall'Unione Europea - NextGenerationEU

committente	scala	data	documento
Comune di Edolo Largo Mazzini n.1 25048 Edolo (BS)	1:20	13.12.2024	Stato di progetto particolari costruttivi