



SOFFITTI ACUSTICI A PANNELLI IN GESSO RIVESTITO,
CON STRUTTURA SEMINASCOSTA.

Congiunzione a muro contro intonaco con sospensione e ispezione.

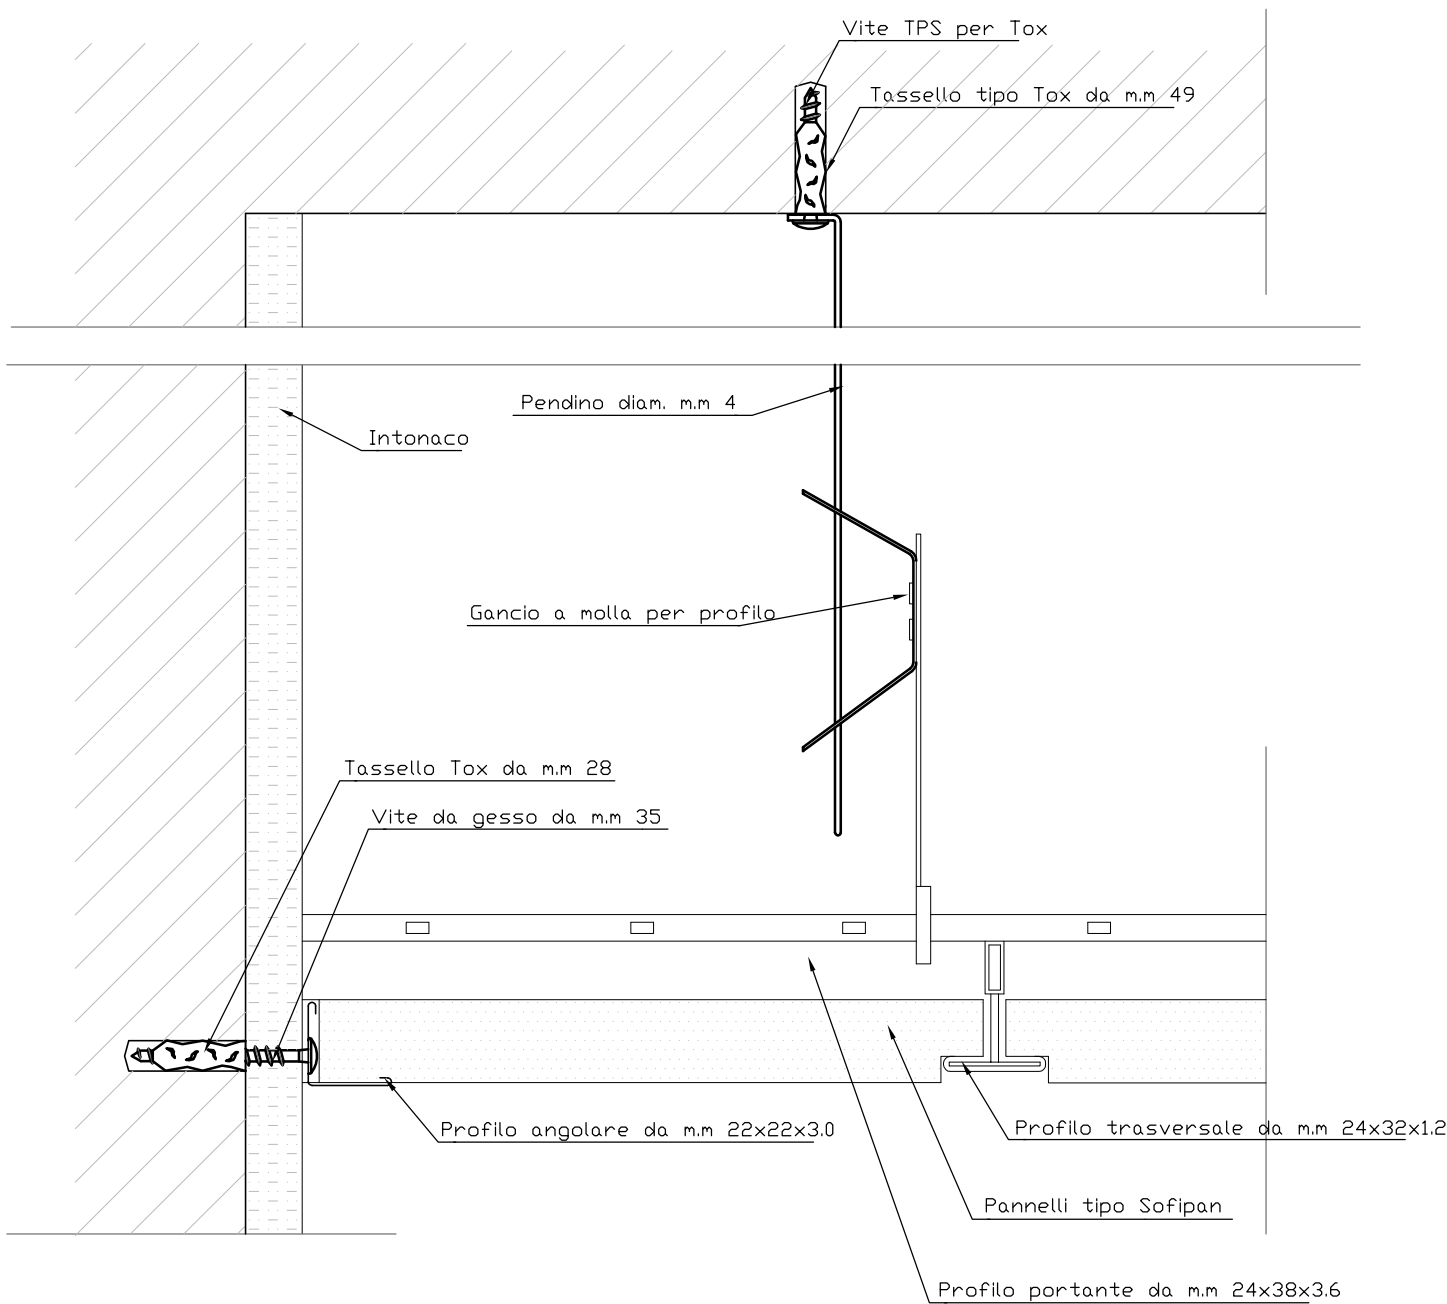


PARETI AD ORDITURA METALLICA E RIVESTIMENTO.

Giunto con porte.

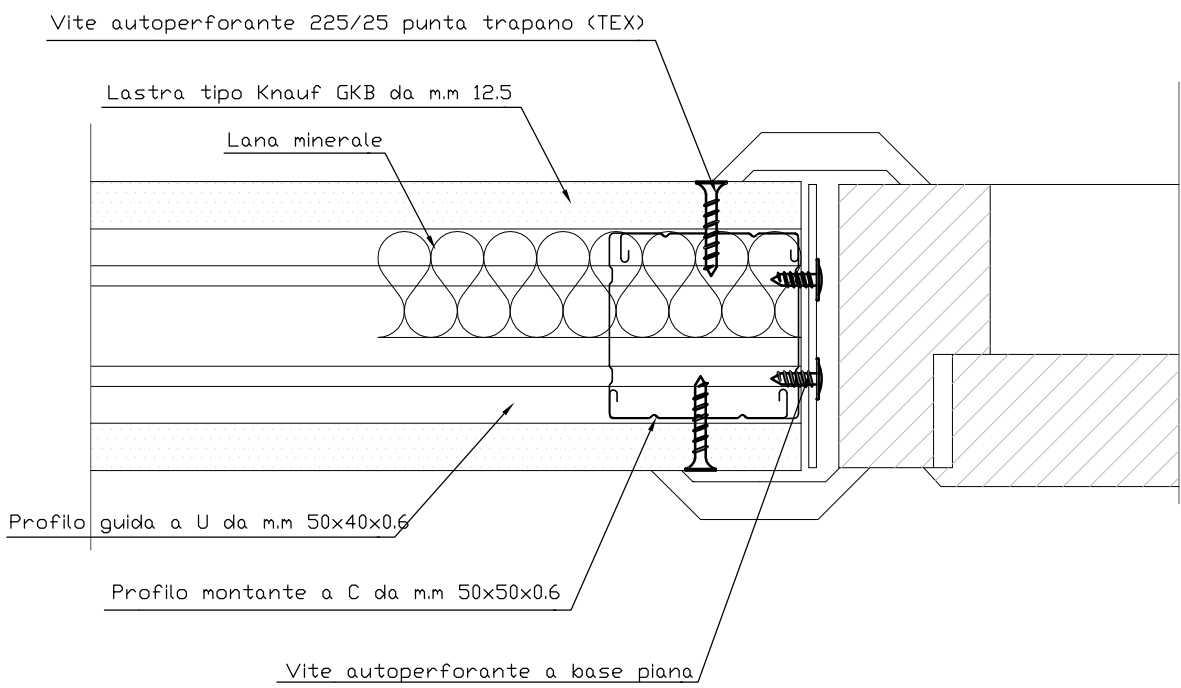


PARETI AD ORDITURA METALLICA E RIVESTIMENTO.

Congiunzione a muro con intonaco a secco.

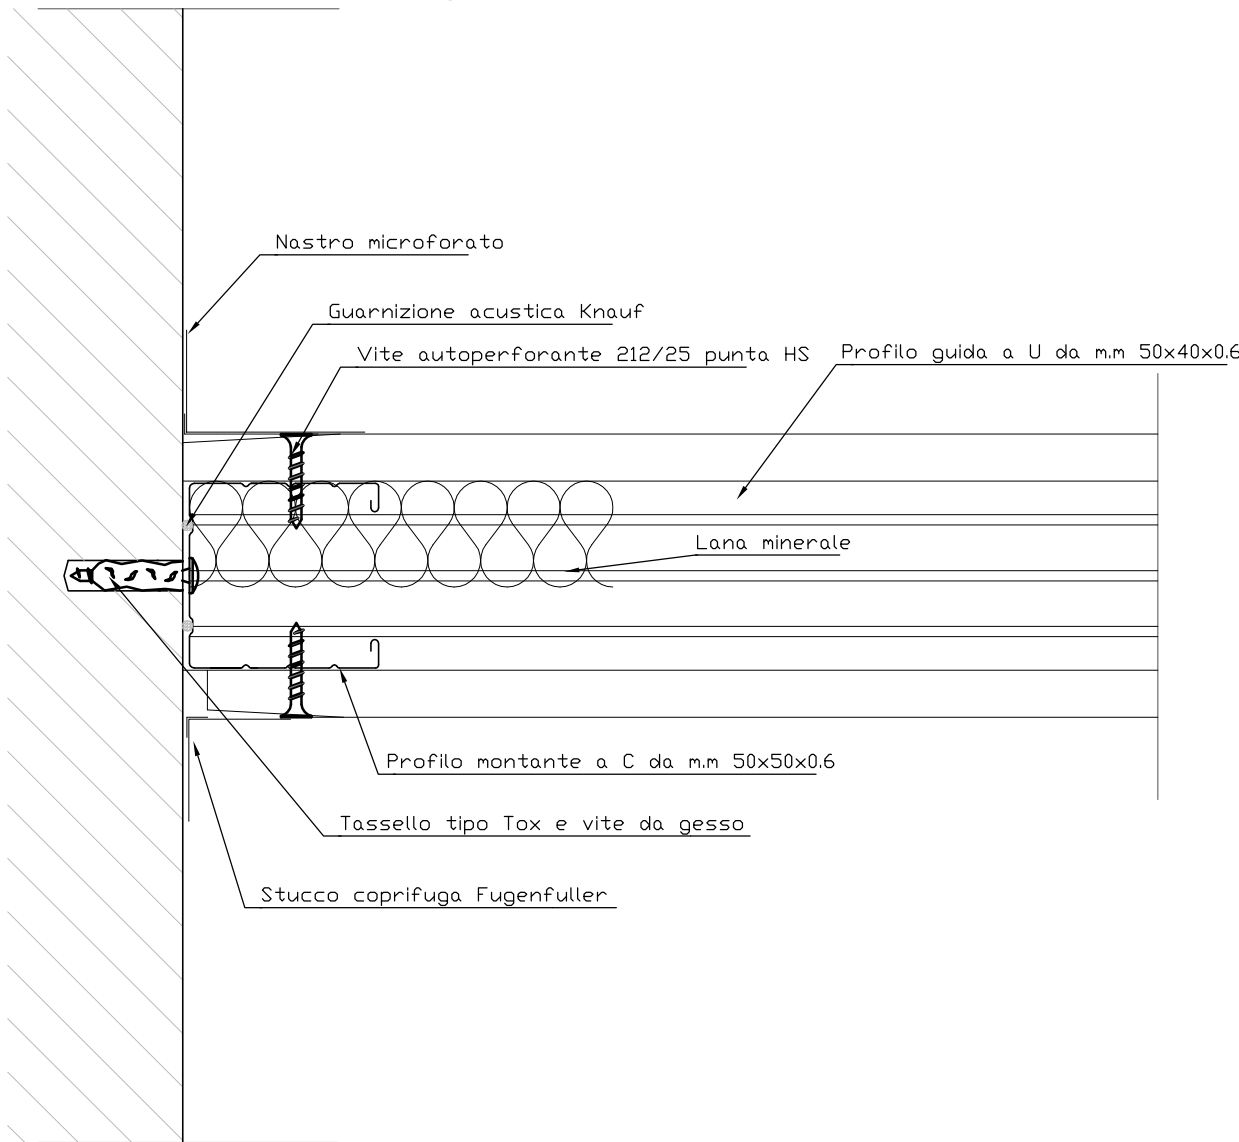

PARETI AD ORDITURA METALLICA E RIVESTIMENTO.

Congiunzione ad angolo con doppio montante a C.

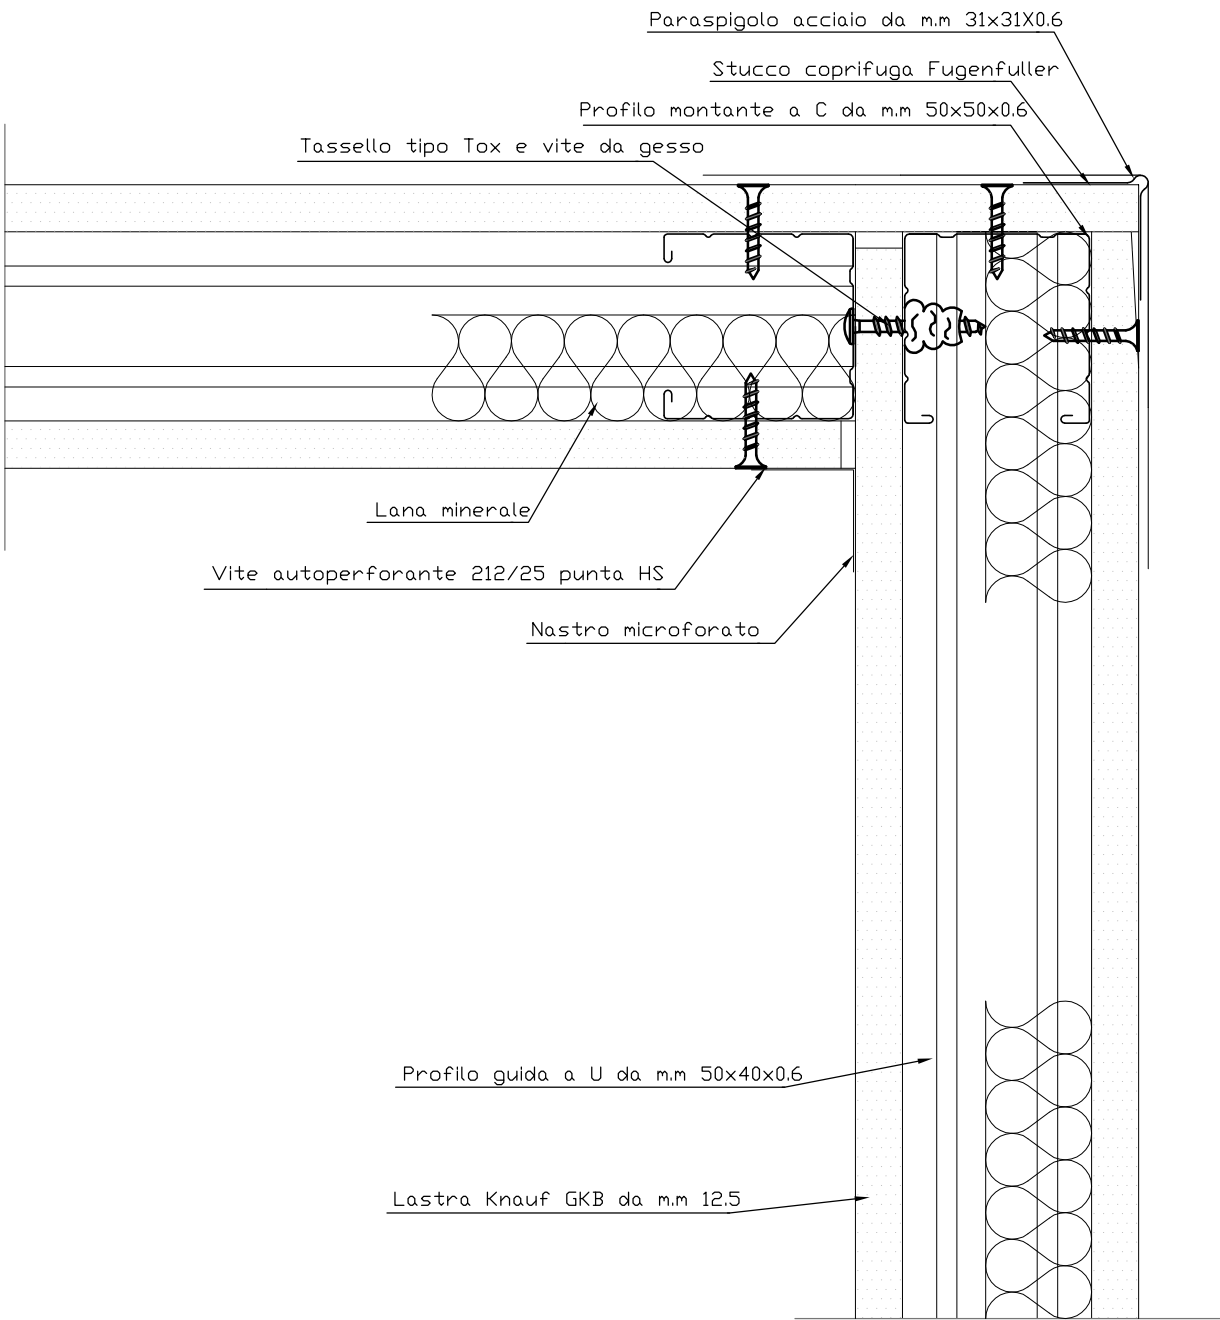

**Finanziato
dall'Unione europea**
NextGenerationEU

Finanziato con PNRR MISSIONE 4
componente 1
investimento 1.2

riccardo arzaroli architetto
viale Derna n. 45 25048 Edolo (BS)
Ordine Architetti Brescia n. 2082

luogo	titolo
via A. Morino 25048 Edolo (BS)	Realizzazione mensa per la scuola secondaria di primo grado di Edolo (BS) CUP G28H24000930006 Finanziato dall'Unione Europea - NextGenerationEU

committente	scala	data	documento
Comune di Edolo Largo Mazzini n.1 25048 Edolo (BS)	varie	13.12.2024	schemi posa cartongesso

12