
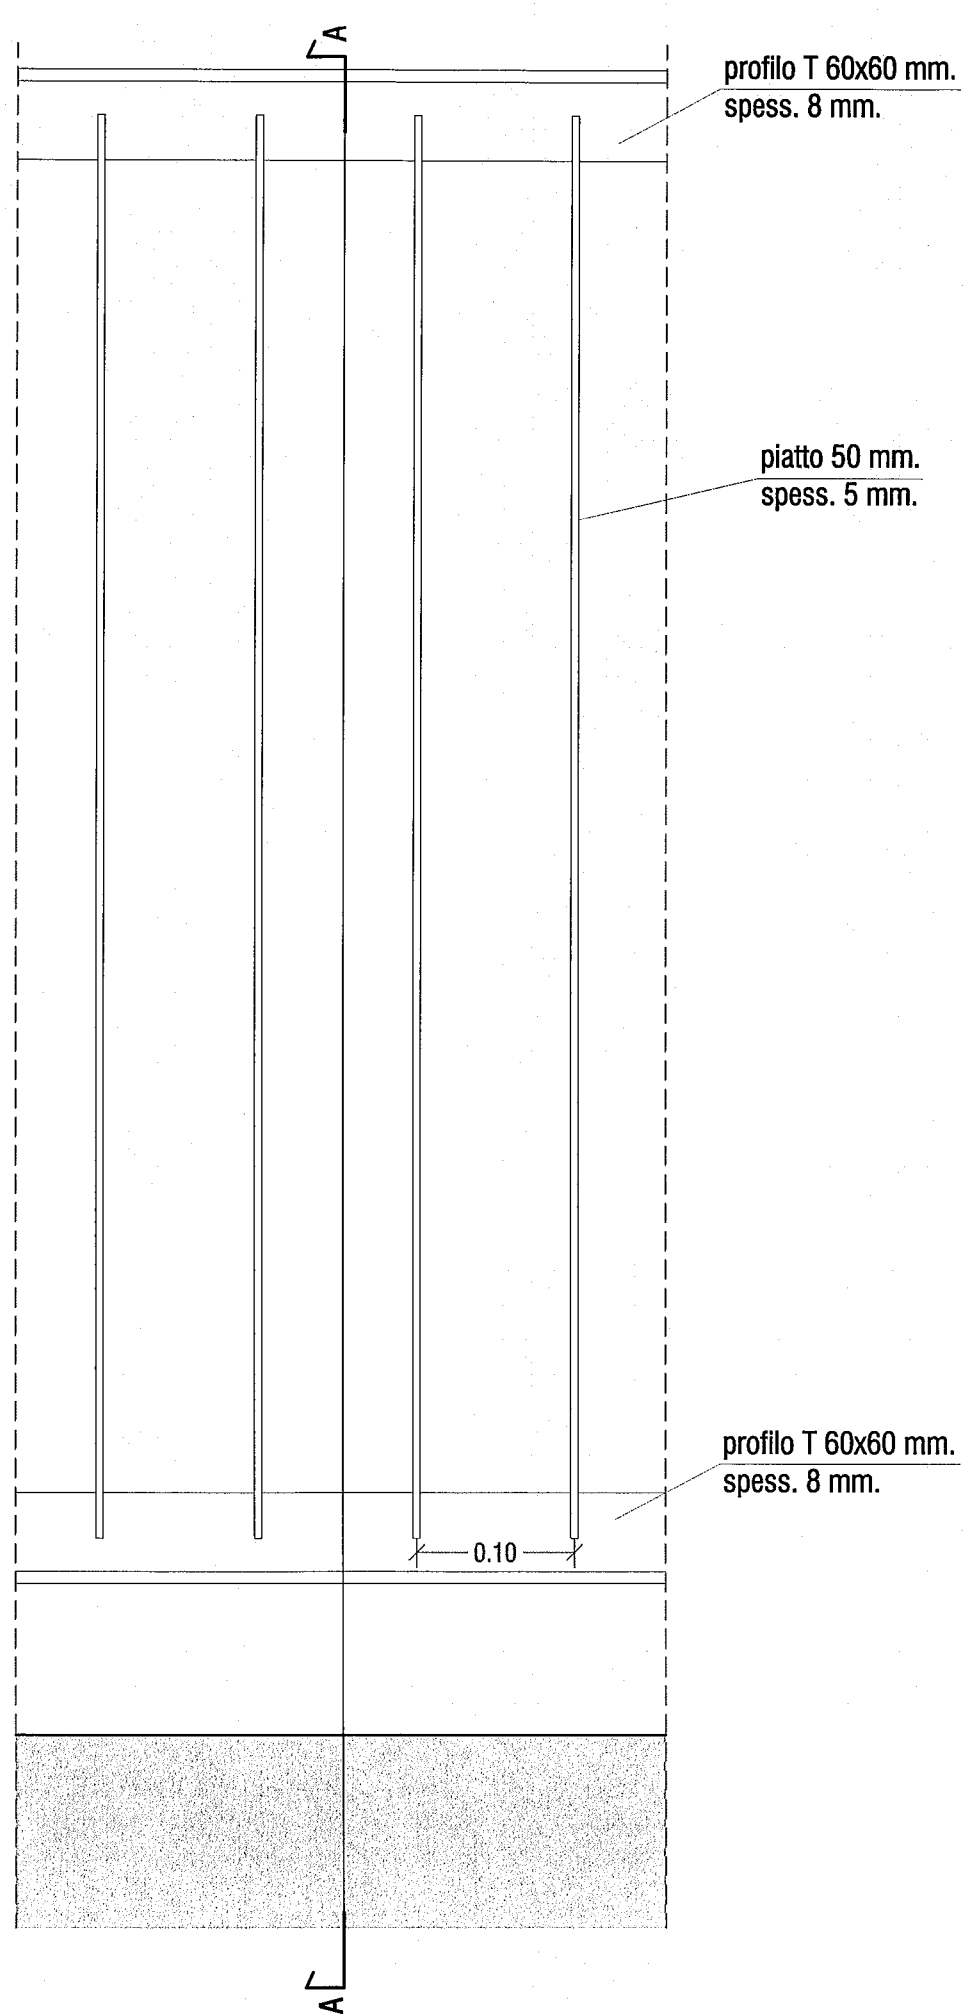


riccardo arzaroli architetto

viale Derna n. 45 25048 Edolo (BS)
Ordine degli Architetti della Provincia di Brescia n. 2082

| | | | |
|--|--|---|---|
| LUOGO | TITOLO | SCALA | DATA |
| COMUNE DI EDOLO Provincia di Brescia | PROGETTO ESECUTIVO per la realizzazione della nuova area verde in via A. Gelpi nonchè realizzazione di un collegamento ciclopedonale di tale nuova area verde con il percorso lungo il fiume Oglio già esistente nel territorio comunale. CUP G21B22001570002 | | Giugno 2022 |
| COMMITTENTE Comune di Edolo Largo Mazzini n. 1 25048 Edolo (BS) | FIRMA COMMITTENTE | DOCUMENTO DETTAGLIO RINGHIERA SUL LUNGOFIUME PARTICOLARE 3 |  |



vista frontale tipo

