


recinzione metallica della proprietà privata
si veda dettaglio all. V

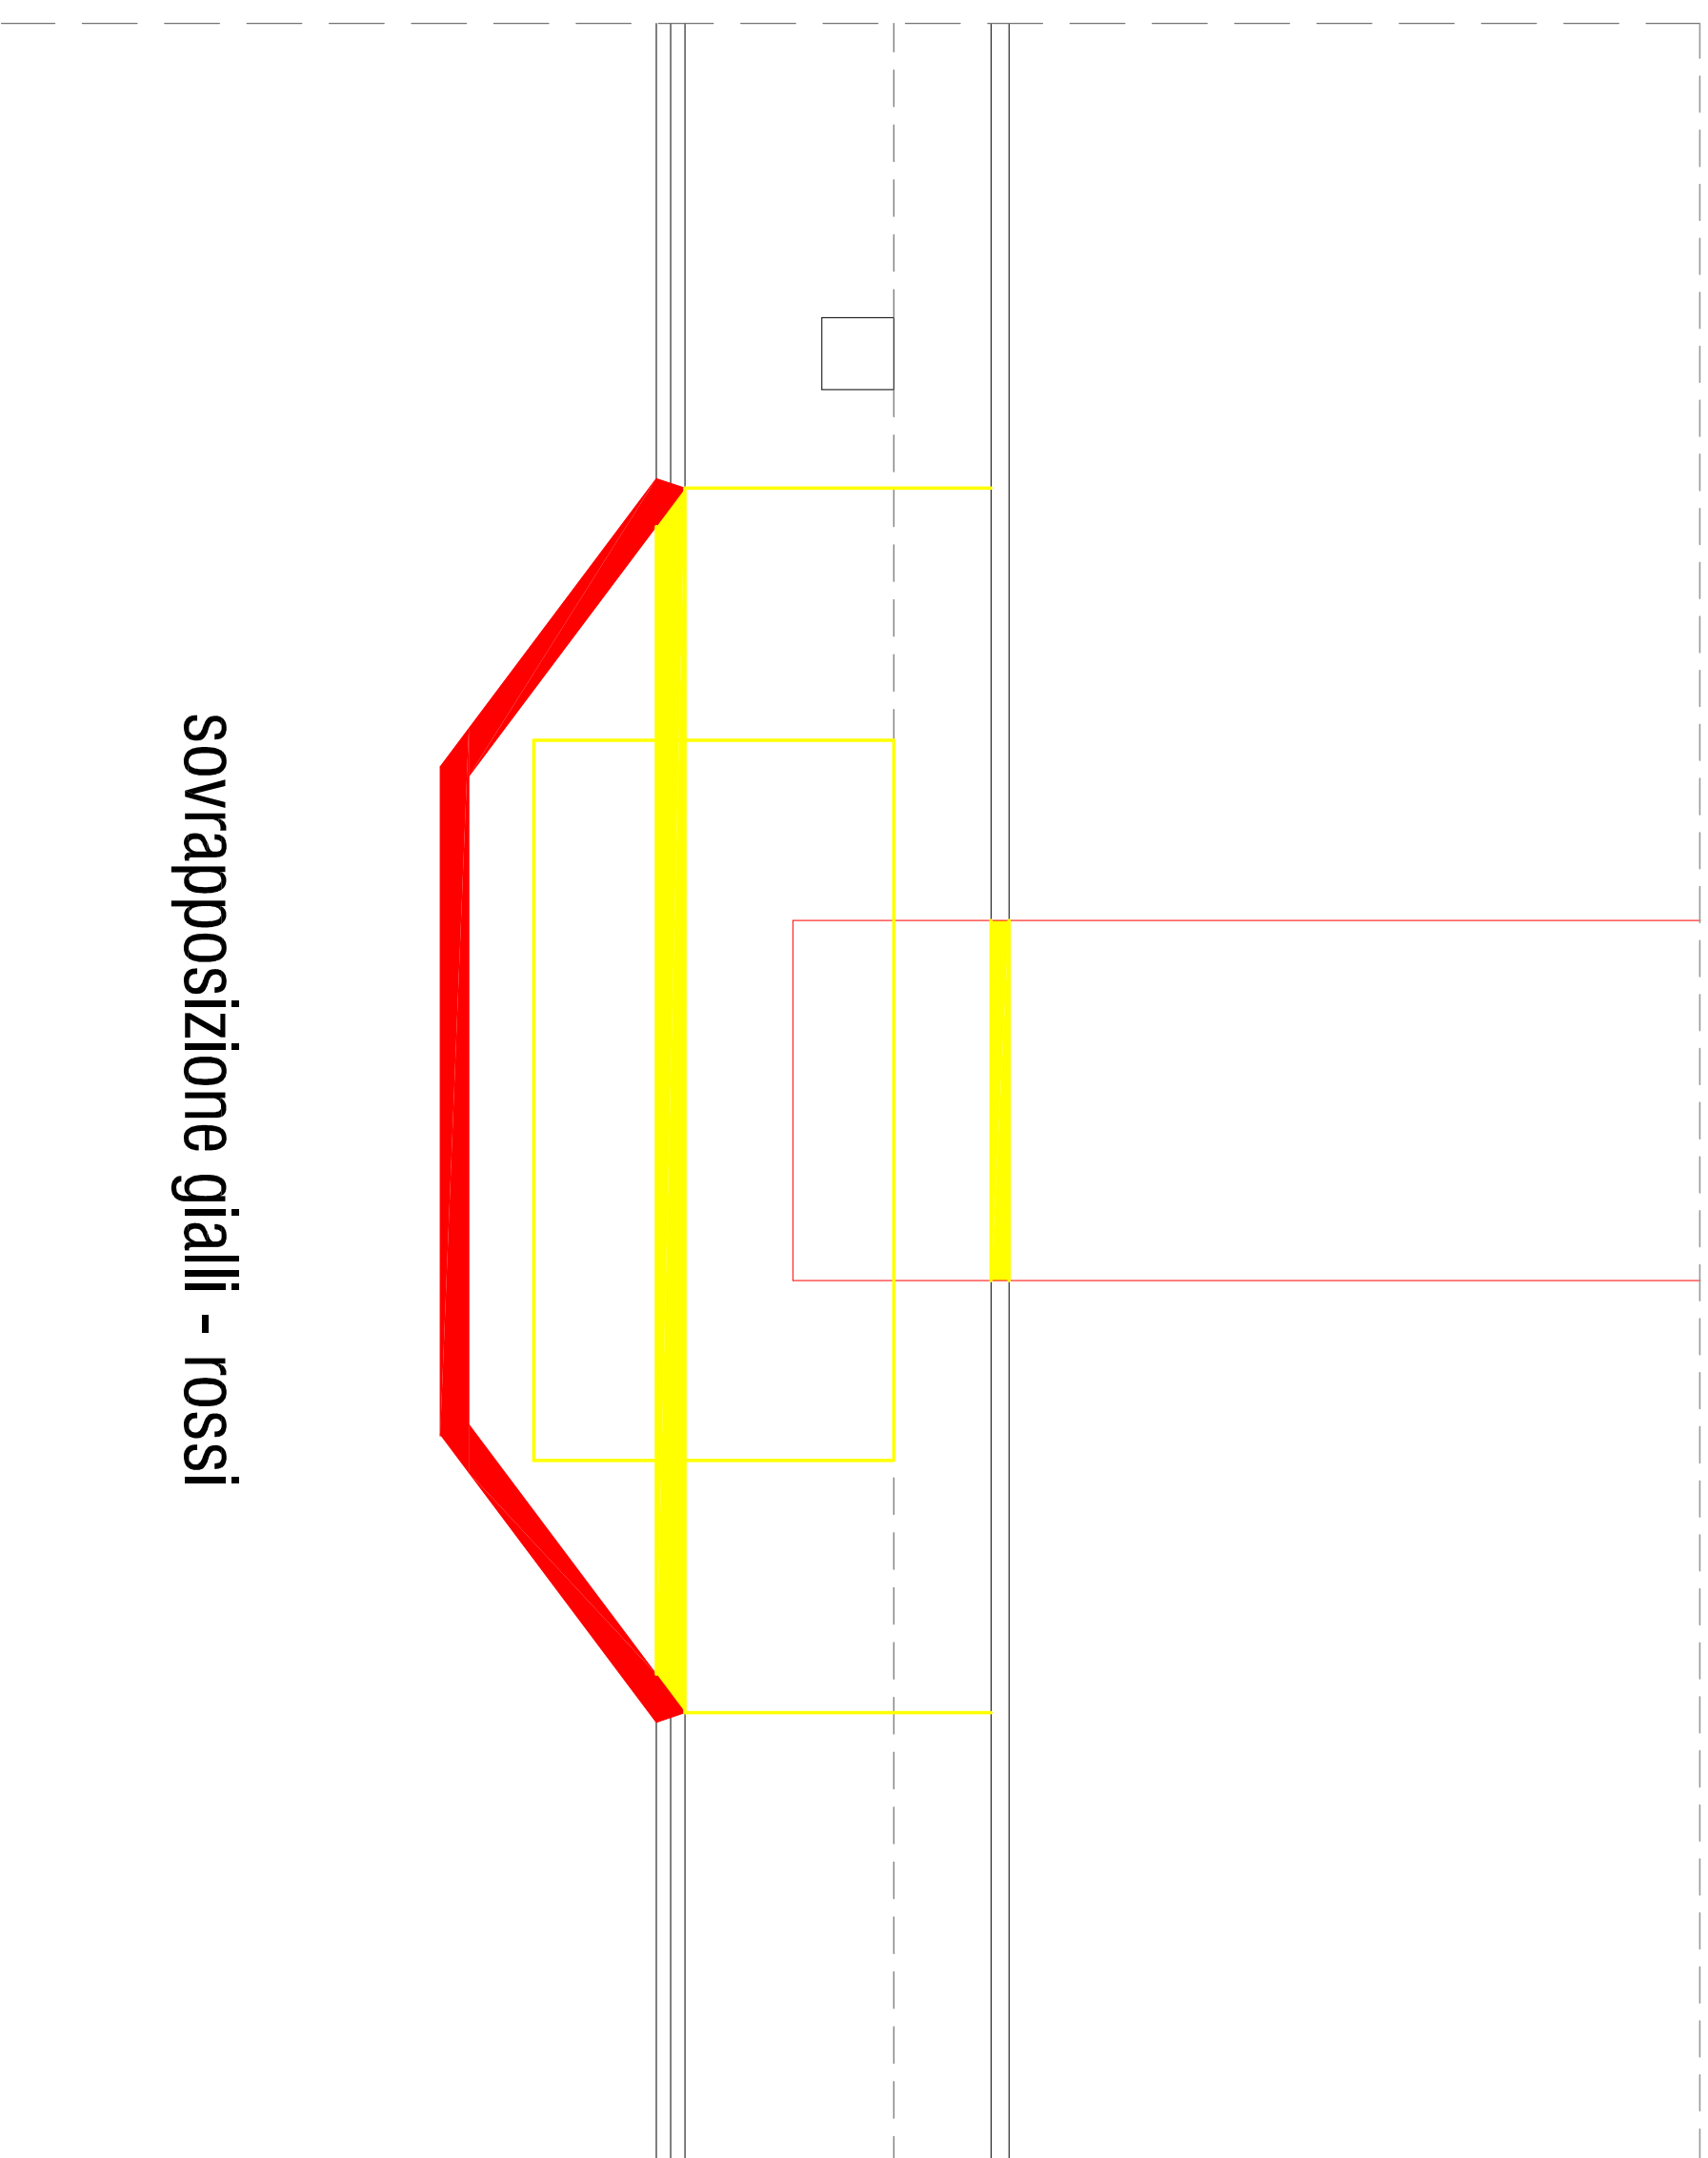

riccardo arzaroli architetto

viale Derna n. 45 25048 Edolo (BS)

| | | | |
|--|--|---|--------------------|
| LUOGO | TITOLO | SCALA | DATA |
| <p>COMUNE DI EDOLO Provincia di Brescia</p> | <p>PROGETTO ESECUATIVO per la realizzazione della nuova area verde in via A. Galilei nonché realizzazione di un collegamento ciclopedonale di tale nuova area verde con il percorso lungo il fiume Oglio CUP G21B20001570002</p> | <p>1:50</p> | <p>Giugno 2002</p> |
| COMITENTE | FRMA COMMITENTE | DOCUMENTO | |
| <p>Comune di Edolo Largo Mazzini, 1 25048 Edolo (BS)</p> | | <p>Planimetria modifica marciapiede storico passerella lato est</p> | |