



Ø 8 longitudinali passo 30

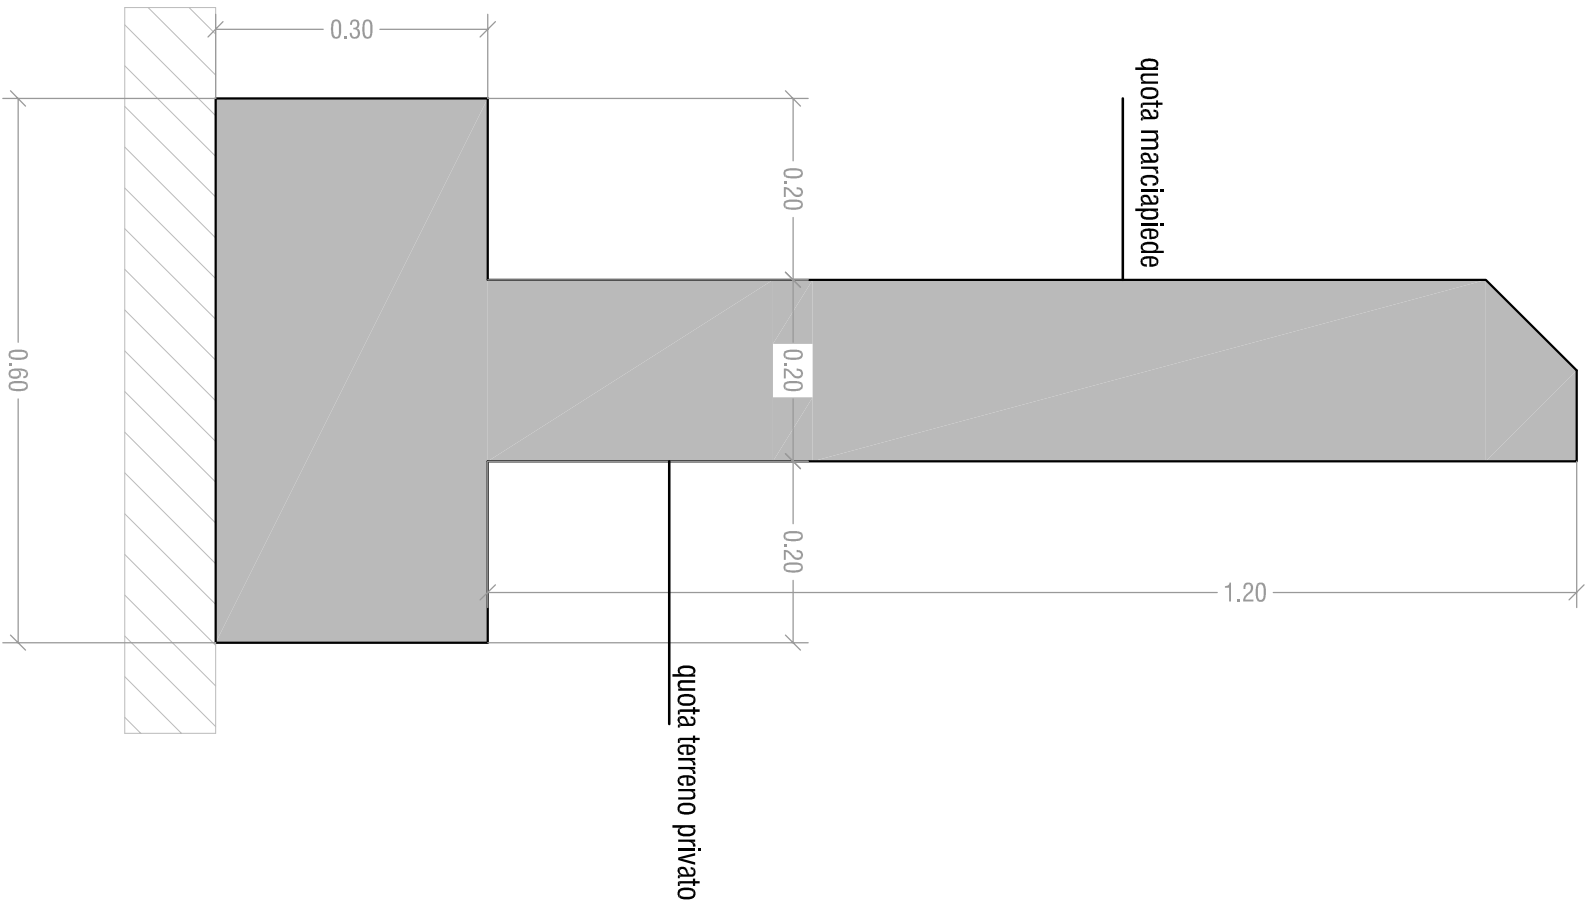

Ø 10/25

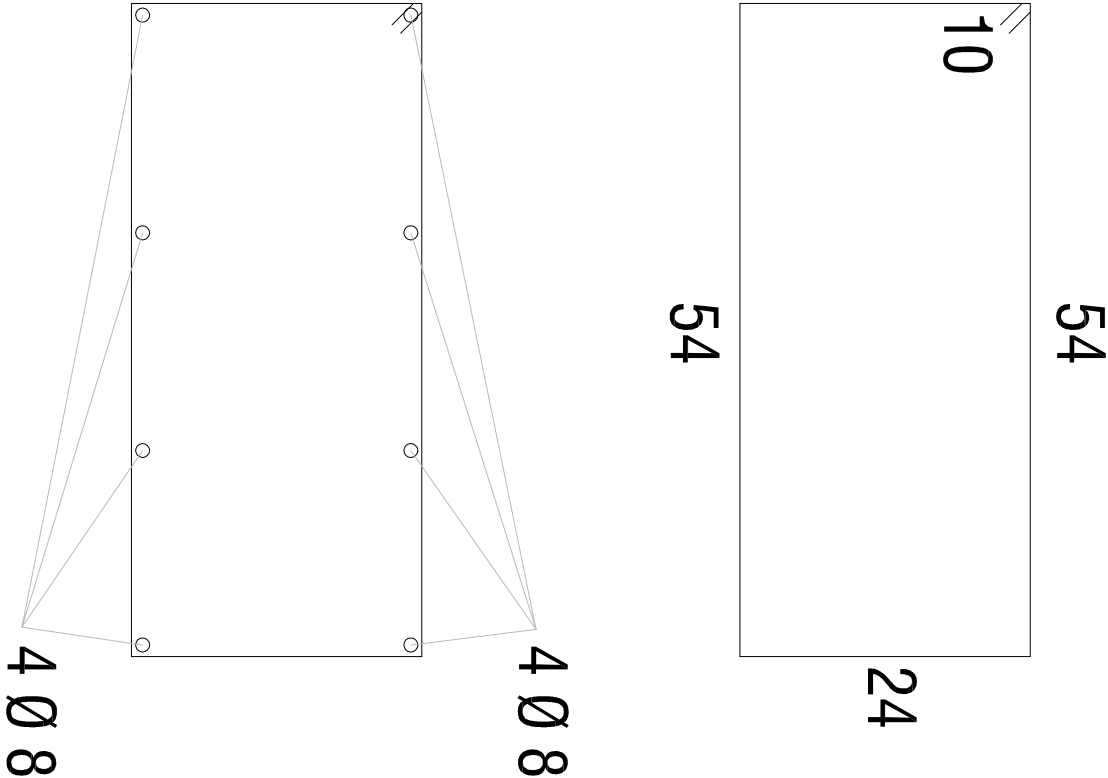

Ø 10/25 L = 1.76

riccardo arzaroli architetto

viale Derna n. 45 25048 Edolo (BS)

Ordine degli Architetti della Provincia di Brescia n. 2082

LUOGO	TITOLO	SCALA	DATA
COMUNE DI EDOLO Provincia di Brescia	PROGETTO ESECUTIVO per la realizzazione della nuova area verde in via A. Gelpi nonchè realizzazione di un collegamento ciclopedonale di tale nuova area verde con il percorso lungo il fiume Oglio già esistente nel territorio comunale. CUP G21B22001570002		Giugno 2022

COMMITTENTE	FIRMA COMMITTENTE	DOCUMENTO
Comune di Edolo Largo Mazzini n. 1 25048 Edolo (BS)		DETTAGLIO RECINZIONE PARTICOLARE 1