



SEZIONI TIPO
MURO CONTRORIPA

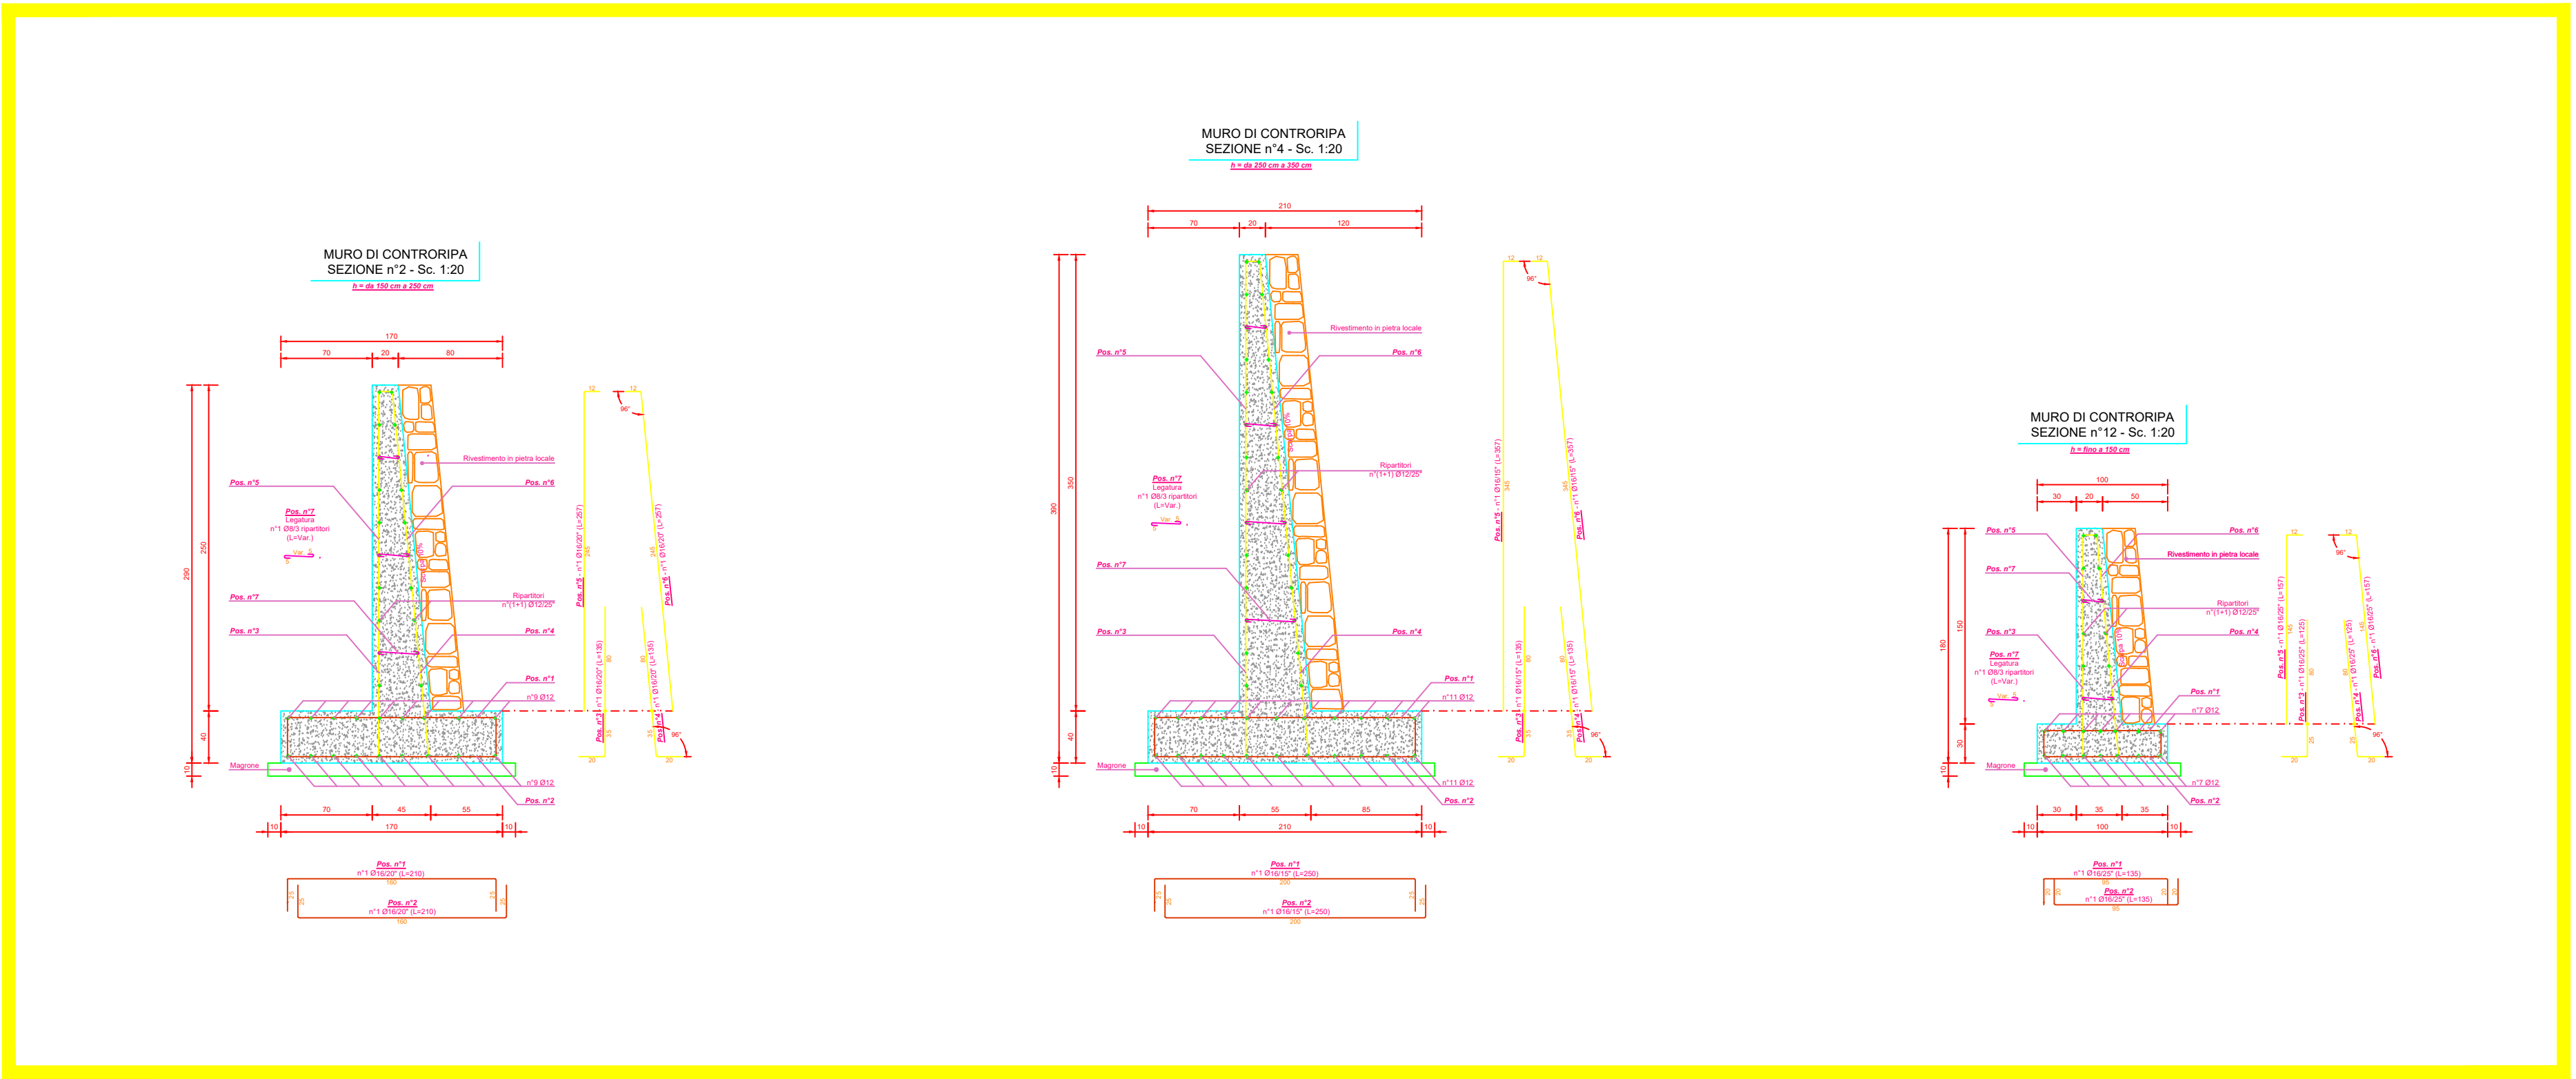


SEZIONE TIPO
MURO SOTTOSCARPA

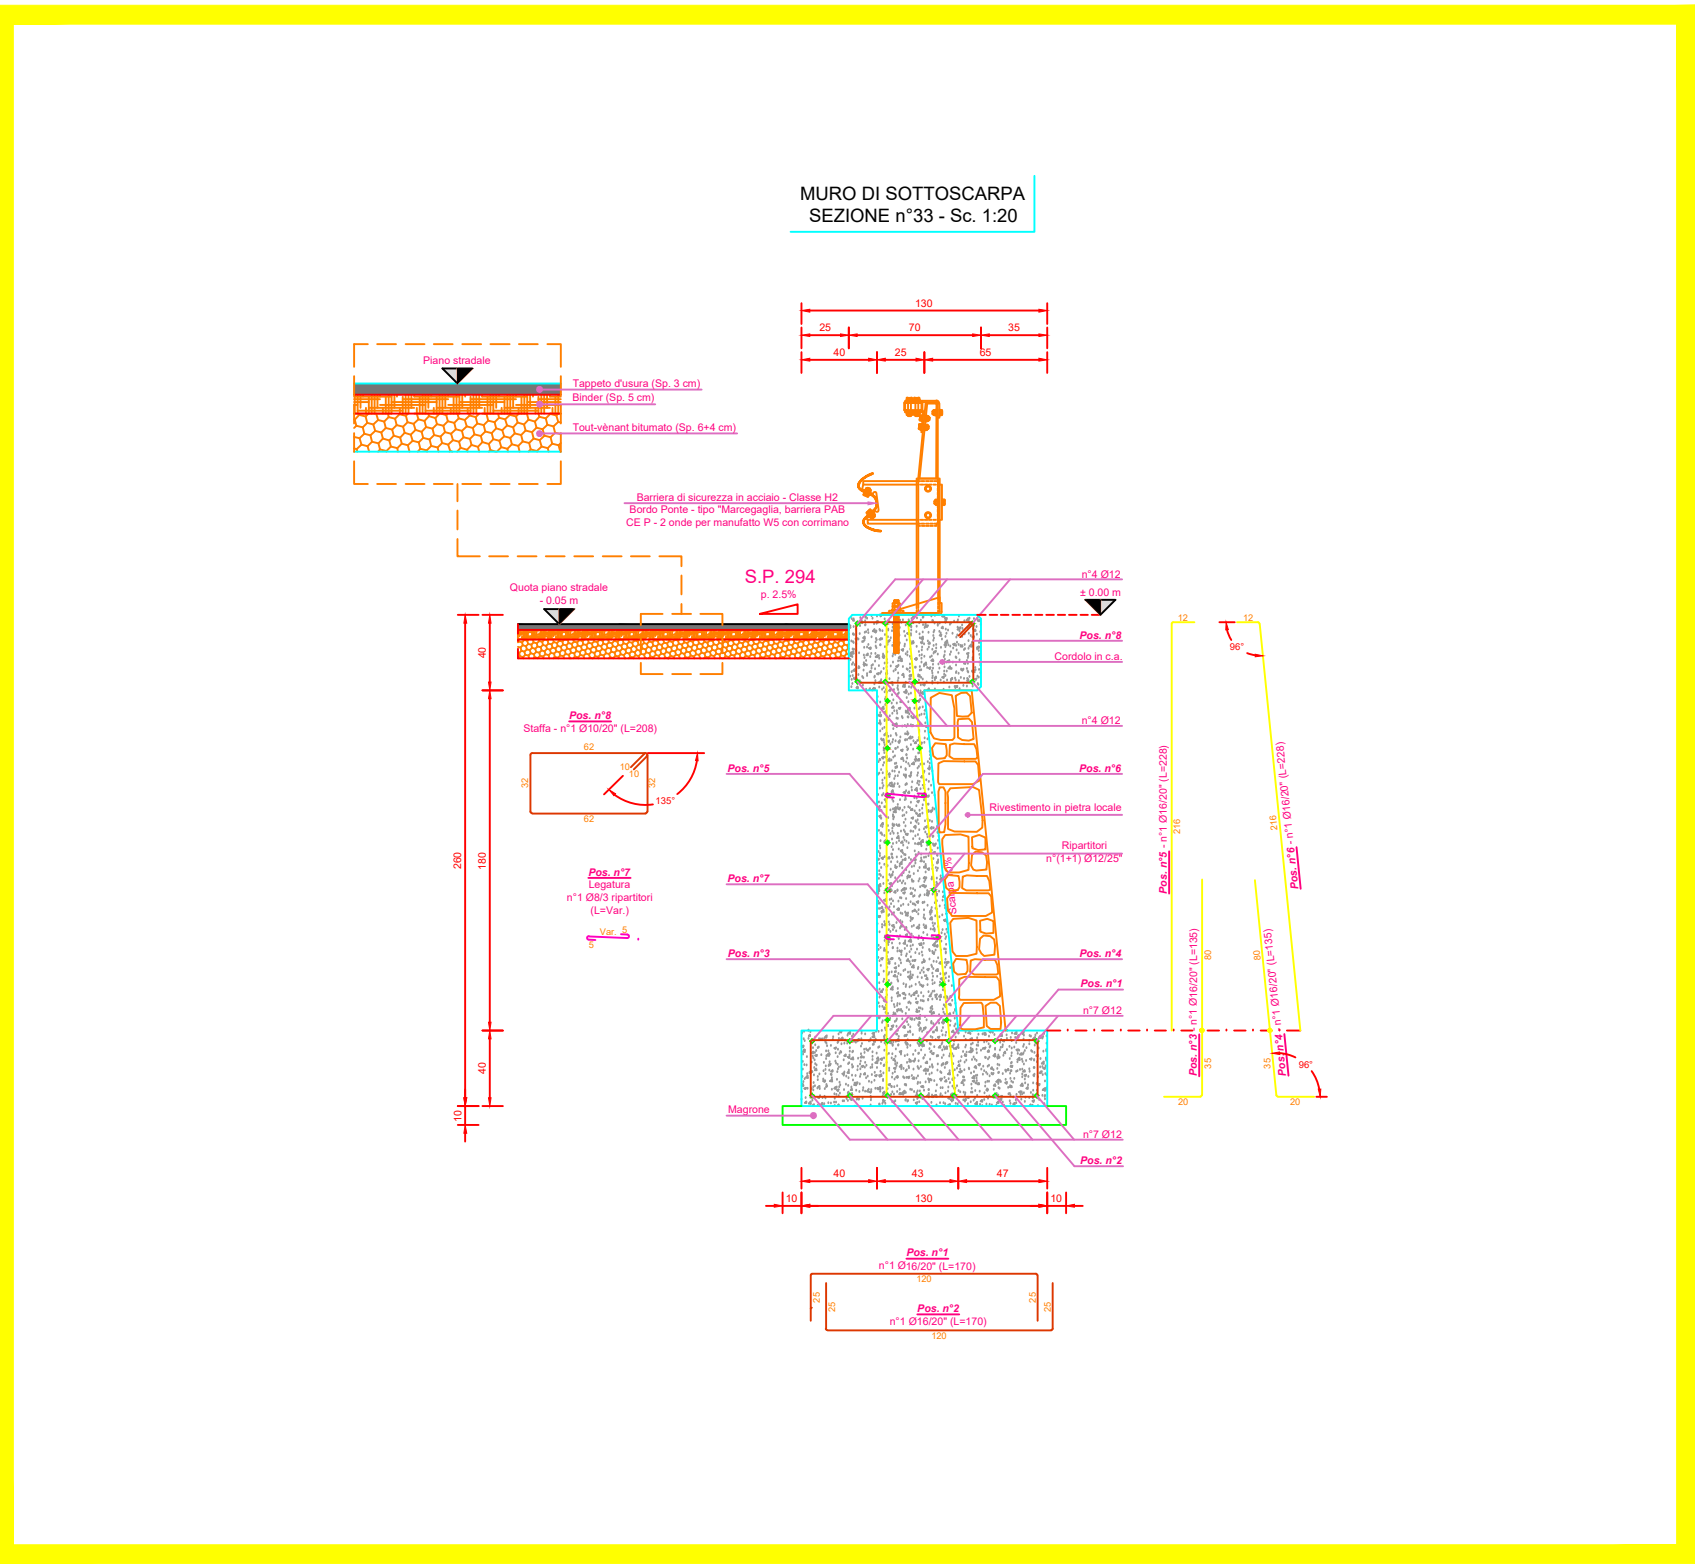


SEZIONE TIPO

BANCHETTONE BARRIERA

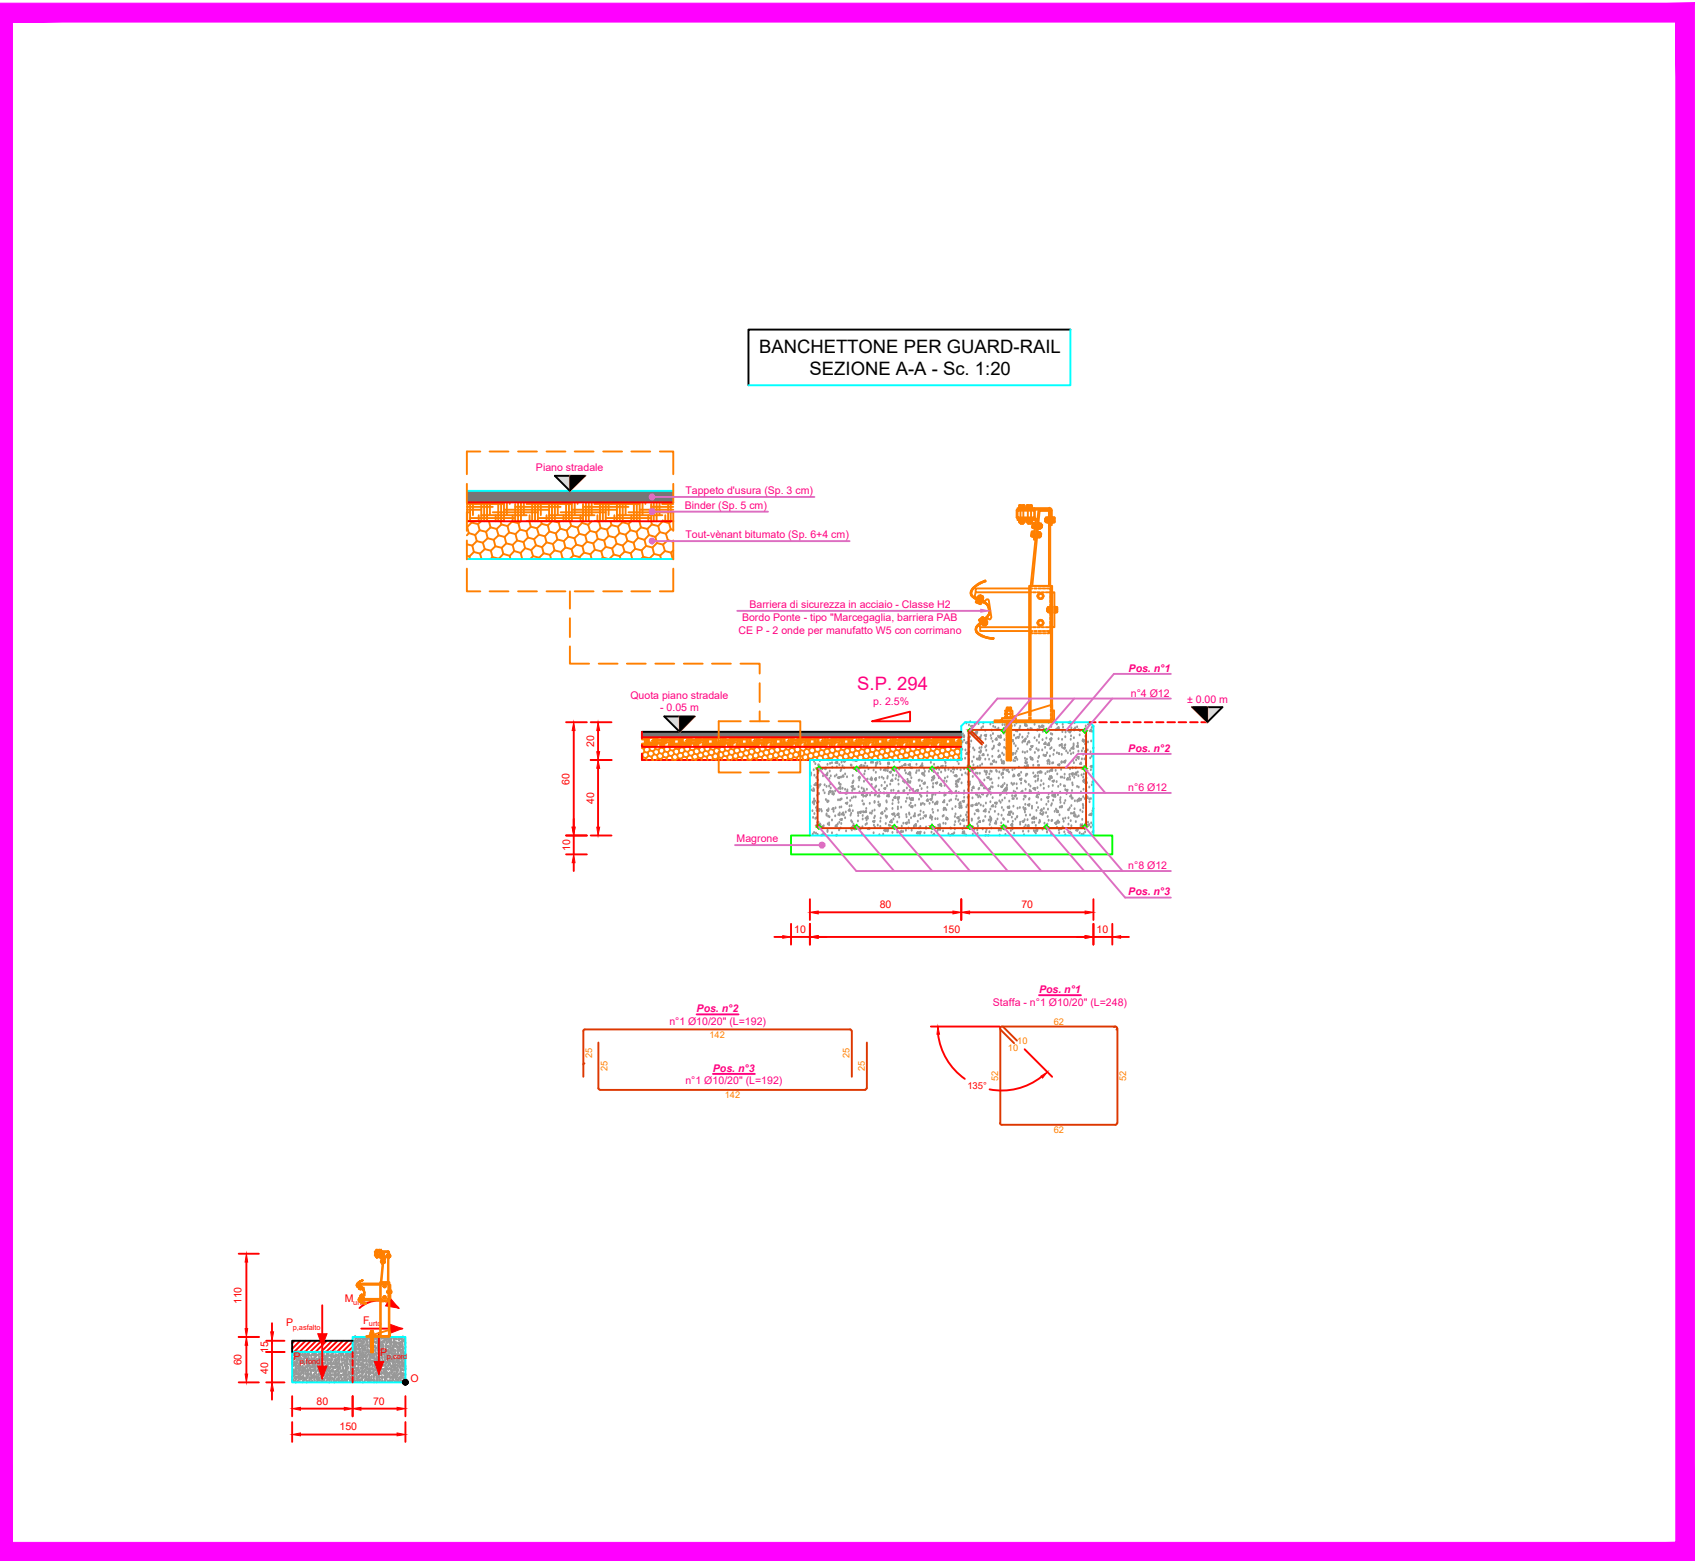

PRESCRIZIONI
MATERIALI

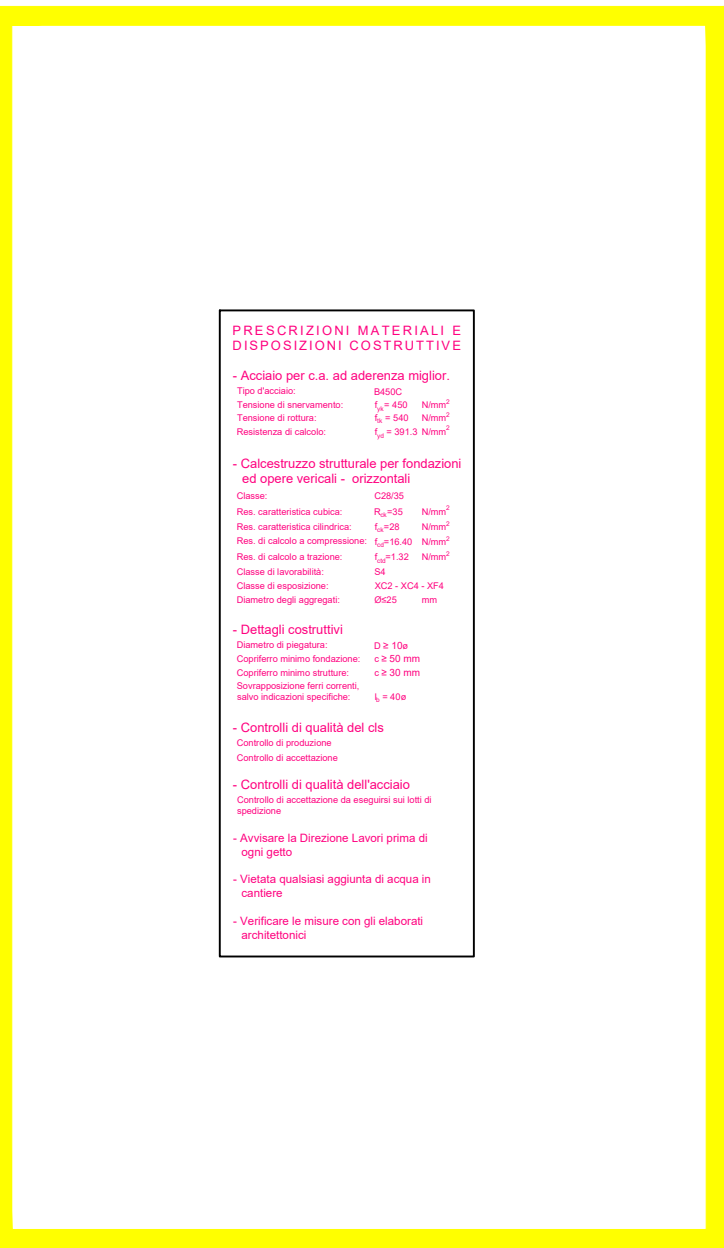

COMUNE DI PAISCO LOVENO
Provincia di Brescia

Progetto: PROGETTO DEFINITIVO –ESECUTIVO PER
L'AMPLIAMENTO DELLA STRADA STATALE 294
DAL KM 1.135 AL KM 1.900

Contenuto: TAVOLA DEI CEMENTI ARMATI

Committente: COMUNE DI PAISCO LOVENO
via NAZIONALE n° 21 25050
telef. 0364/636010
e-mail
:info@comune.paisco-loveno.bs.it

PROGETTAZIONE

studio dott.ing. Fabio A. Fanetti



DIREZIONE LAVORI

TAVOLA

ST03

SCALA

1:200

DATA

.....2021

AGGIORNAMENTO

plot 5/1

STUDIO TECNICO dott. ing. Fabio Angelo Fanetti
25048 Sonico (BS) via Tonolini n°2 telef./fax 0364 75028
e-mail : fabio@studiofanetti.it pec: fabio@studiofanetti.it

A termine delle vigenti leggi il presente documento è di esclusiva proprietà del dott. ing. Fabio A. Fanetti . E' vietata la riproduzione parziale o totale e/o la comunicazione a terzi del presente disegno o documento che non sia espressamente autorizzato .