PIANO PARTICELLARE (SCALA 1:1000)

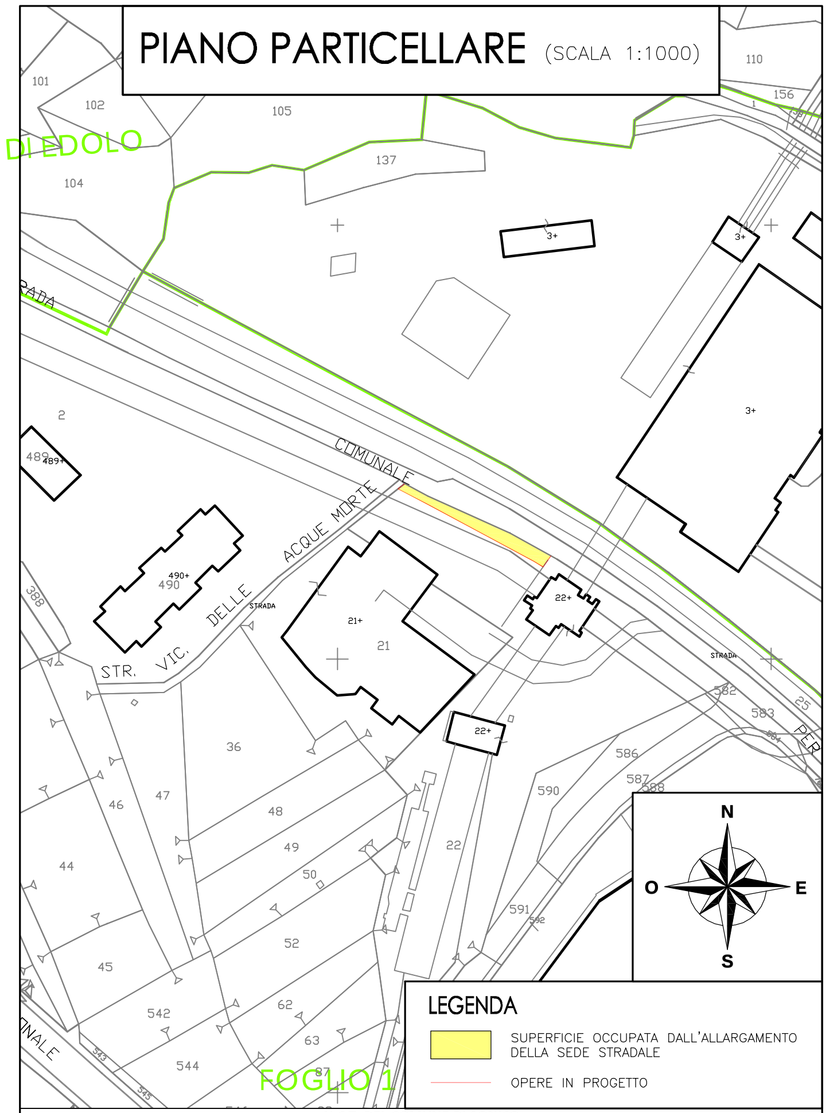

LEGENDA

SUPERFICIE OCCUPATA DALL'ALLARGAMENTO DELLA SEDE STRADALE

OPERE IN PROGETTO

N.C.T. DEL COMUNE DI SONICO

FOGLIO	MAPPALE	OPERA	SUP. OCCUPATA	QUALITA'	PROPRIETA'
1	22 SUB. 3	ALLARGAMENTO STRADA	95 mq	PIAZZALE	MECCANICA GBZ S.R.L.

PLANIMETRIA GENERALE (SCALA 1:500)

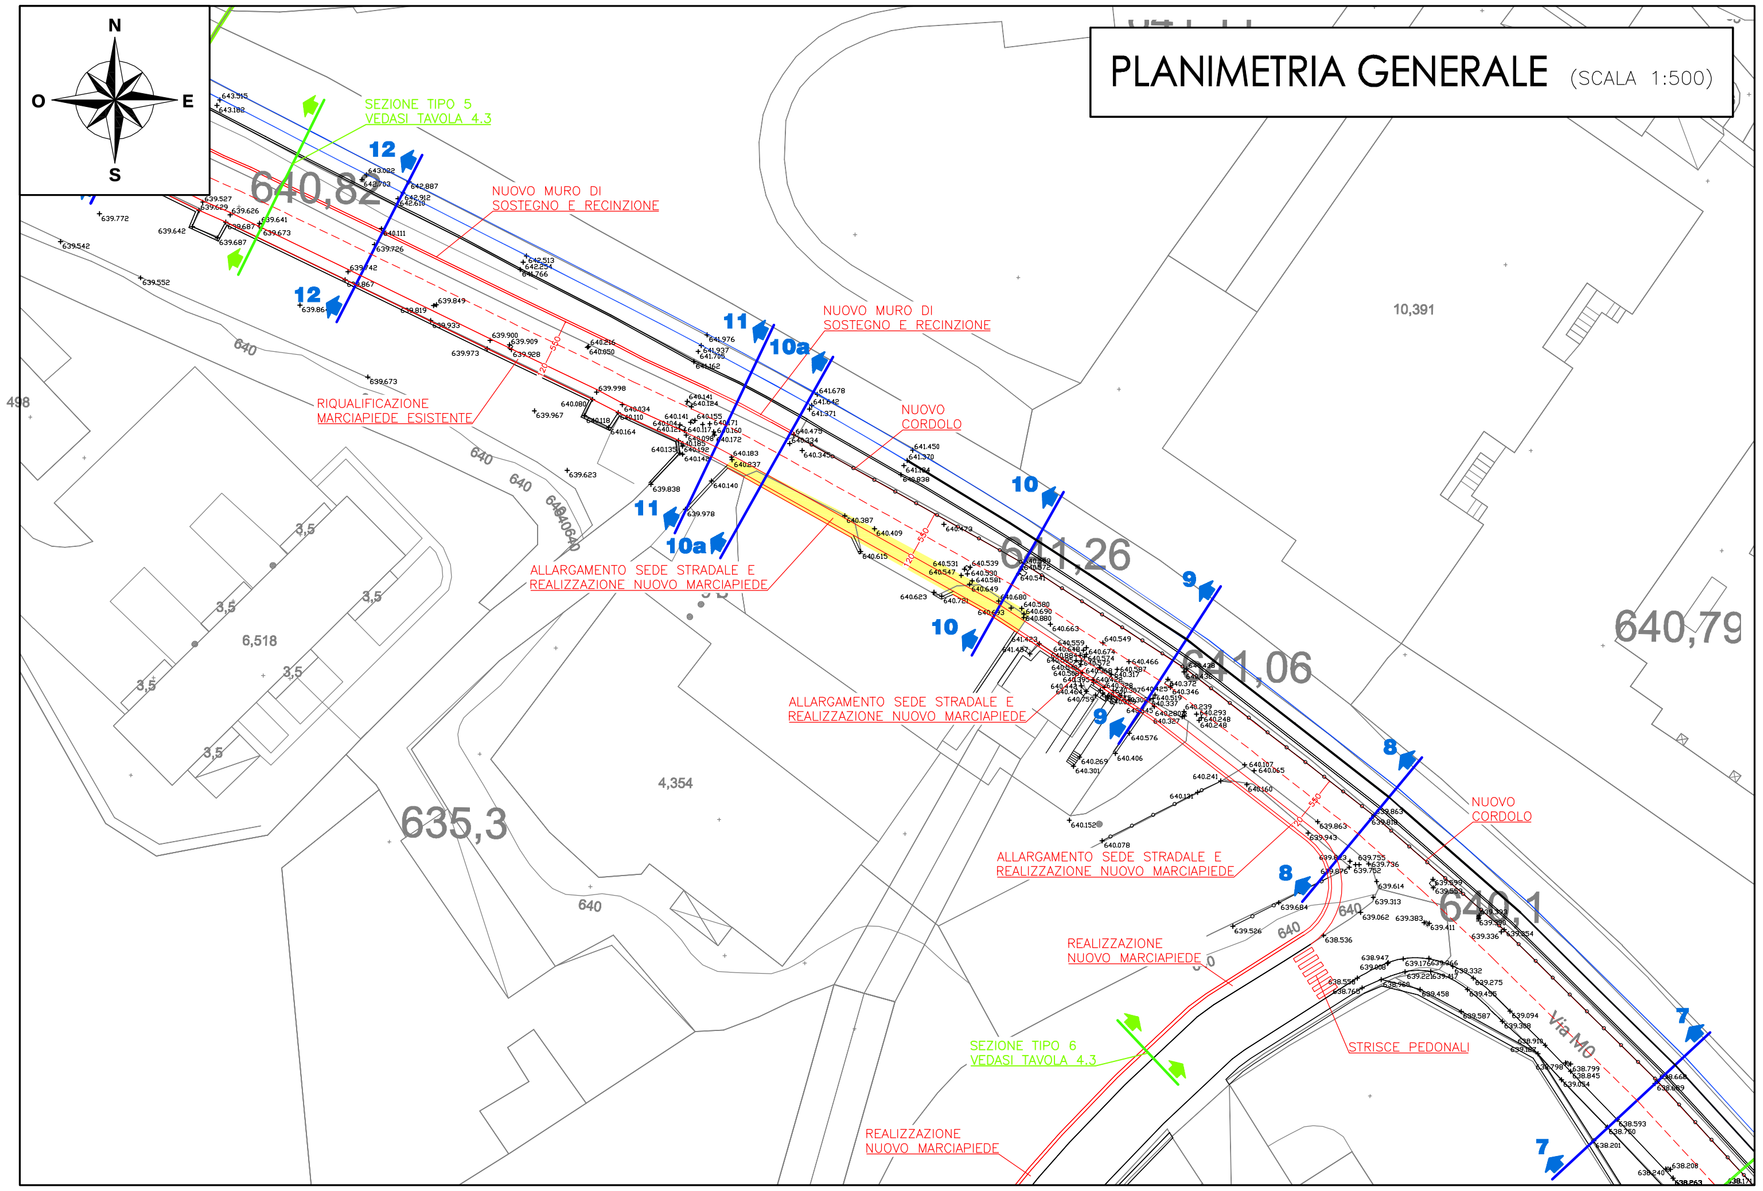

SEZIONE 10-10

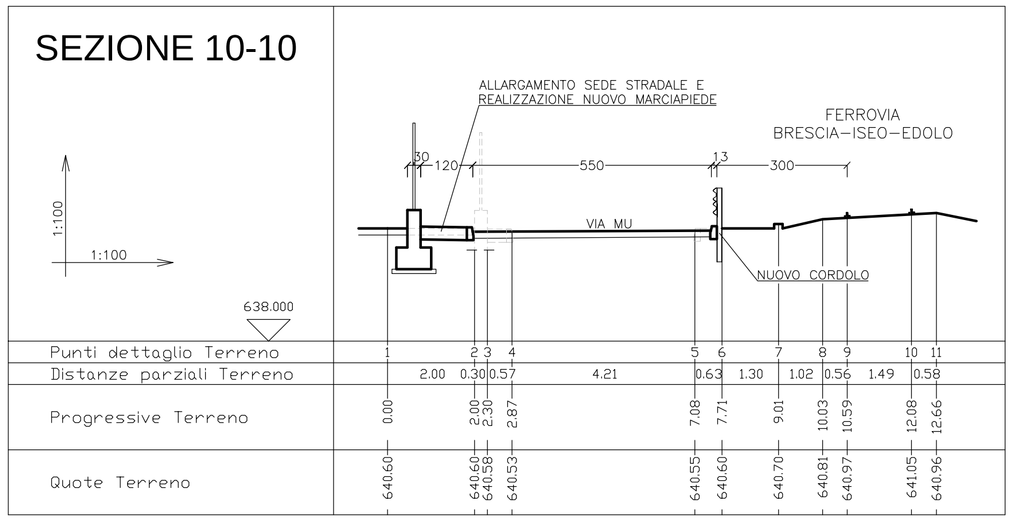

Punti dettaglio Terreno	1	2	3	4	5	6	7	8	9	10	11	
Distanze parziali Terreno		2.00	0.30	0.57	4.21	0.63	1.30	1.02	0.56	1.49	0.58	
Progressive Terreno	0.00	2.00	2.30	2.87		7.08	7.71	9.01	10.03	10.59	12.08	12.66
Quote Terreno	640.60	640.60	640.58	640.53		640.55	640.60	640.70	640.81	640.97	641.05	640.96

SEZIONE 10a-10a

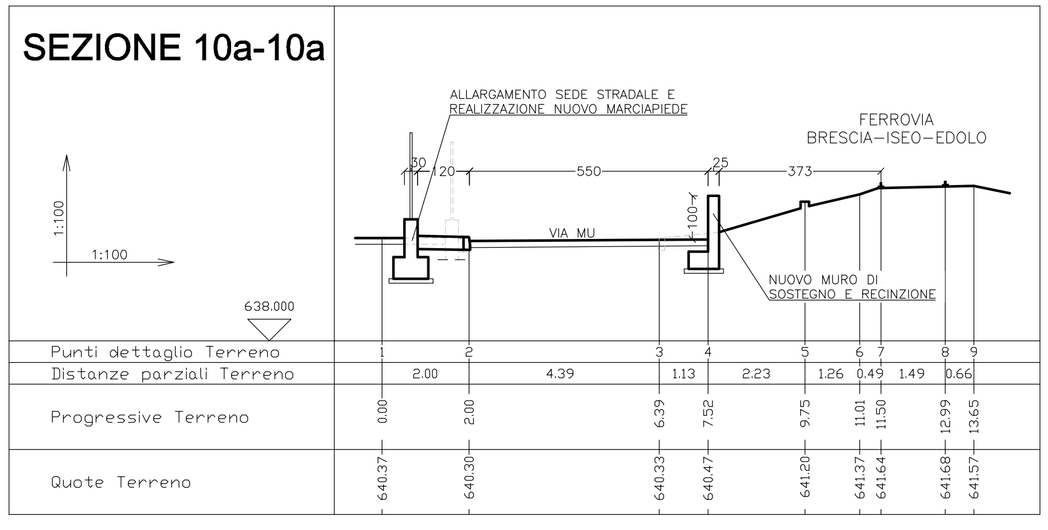

Punti dettaglio Terreno	1	2	3	4	5	6	7	8	9
Distanze parziali Terreno	2.00	4.39	1.13	2.23	1.26	0.49	1.49	0.66	
Progressive Terreno	0.00	2.00	6.39	7.52	9.75	11.01	11.50	12.99	13.65
Quote Terreno	640.37	640.30	640.33	640.47	641.20	641.37	641.64	641.68	641.57

PLANIMETRIA DI RAFFRONTO (SCALA 1:500)

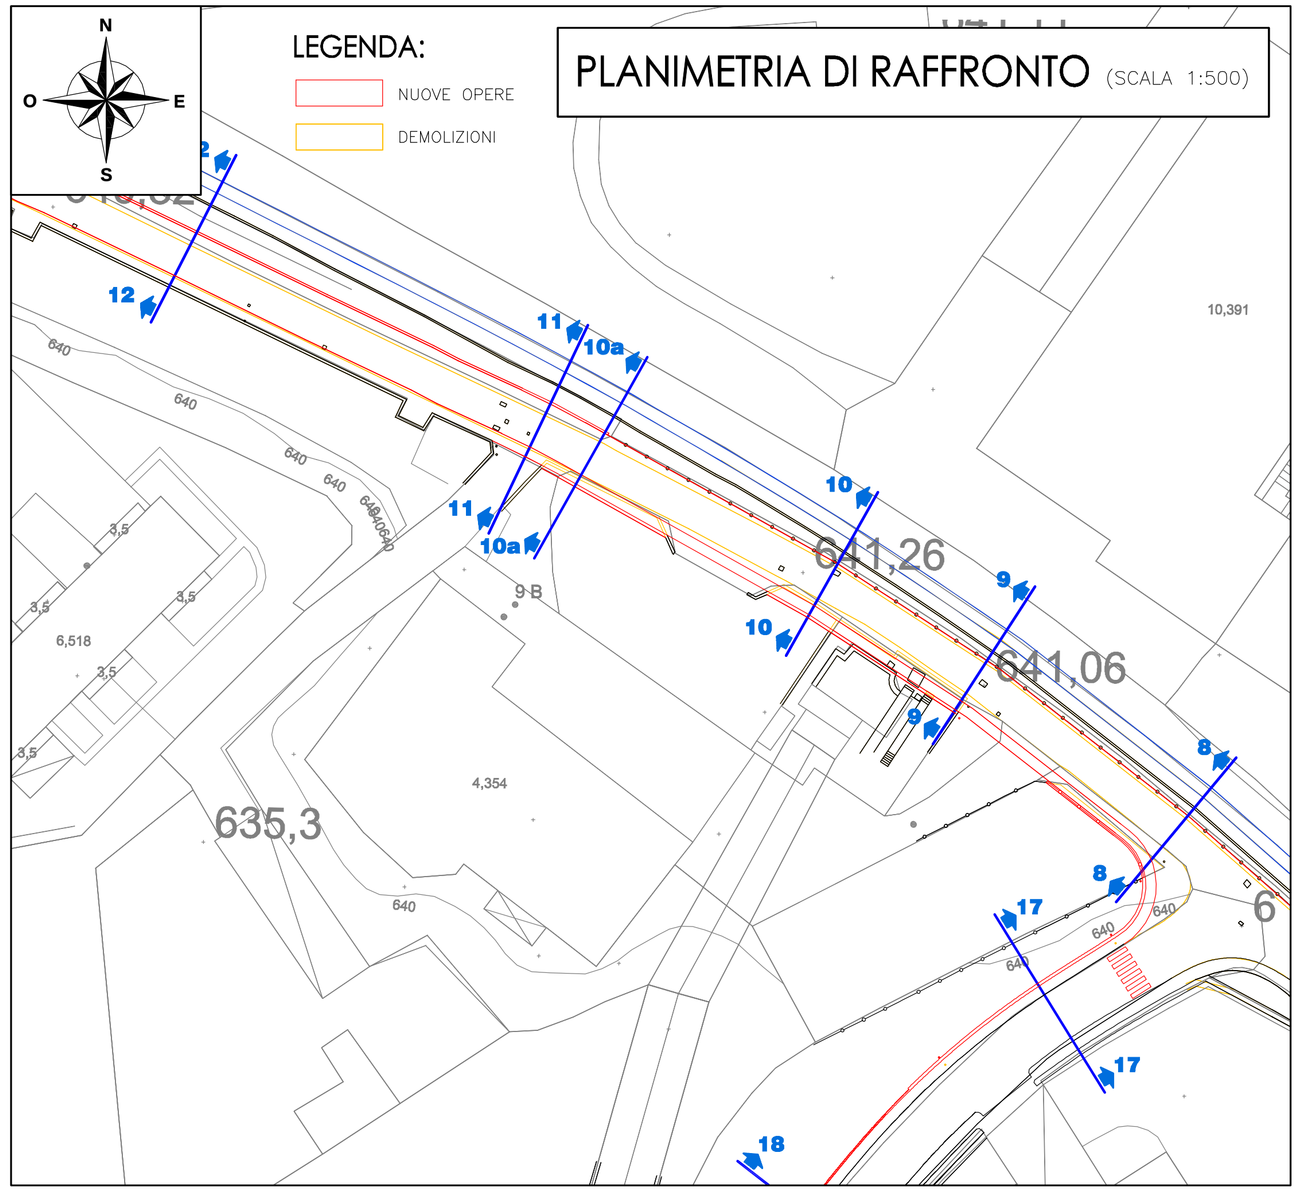

COMUNE di SONICO
PROVINCIA di BRESCIA

PROGETTO DEFINITIVO-ESECUTIVO

1° STRALCIO FUNZIONALE

ALLARGAMENTO DI VIA MU ED OPERE DI URBANIZZAZIONE PER RIQUALIFICAZIONE/REALIZZAZIONE DI MARCIAPIEDI E PAVIMENTAZIONI

OGGETTO:
PROGETTO SU PROPRIETA'
Meccanica GBZ s.r.l.

TAVOLA: 6.1

SCALA: 1:1000 1:500 1:100

PRATICA: 1032

IL COMMITTENTE:
COMUNE DI SONICO
Piazza IV Novembre, 1
25050 Sonico (BS)

TIMBRO E FIRMA DEL COMMITTENTE:

REVISIONE	DATA	OGGETTO	SIGLA	VISTO
0	GIUGNO 2022	PROGETTO DEFINITIVO–ESECUTIVO		

STUDIO D'INGEGNERIA RIVA E ASSOCIATI
via Premia n.7 - 25050 VIONE (BS) - tel e fax 0364.94591
Email: riva.gianluigi@ingriva.it; pedrotti.paolo@ingriva.it; berneri.massimiliano@ingriva.it
Cod. Fiscale e Part. IVA 03 000 280 986

TIMBRO E FIRMA:

QUESTO ELABORATO NON PUO' ESSERE RIPRODOTTO, NE' UTILIZZATO ALTROVE, NE' CEDUTO A TERZI IN TUTTO O IN PARTE SENZA IL CONSENSO SCRITTO DELL'AUTORE