RICOSTRUZIONE MURO DI SOSTEGNO IN PIETRAME E CALCESTRUZZO
SCALA 1:50

STATO DI FATTO

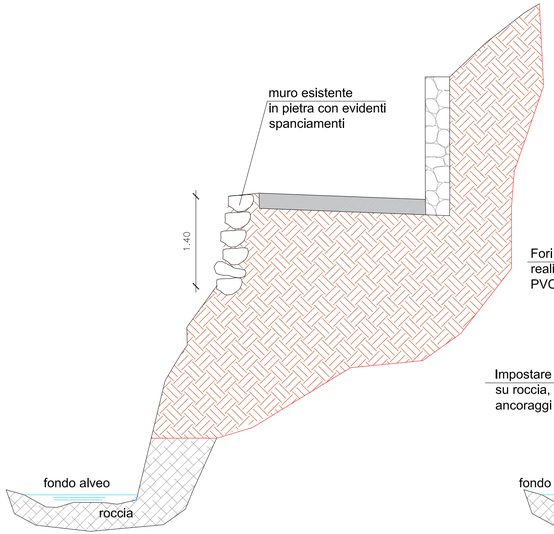

PROGETTO (COMPARAZIONE)
H DA 3,50m A 2,50m

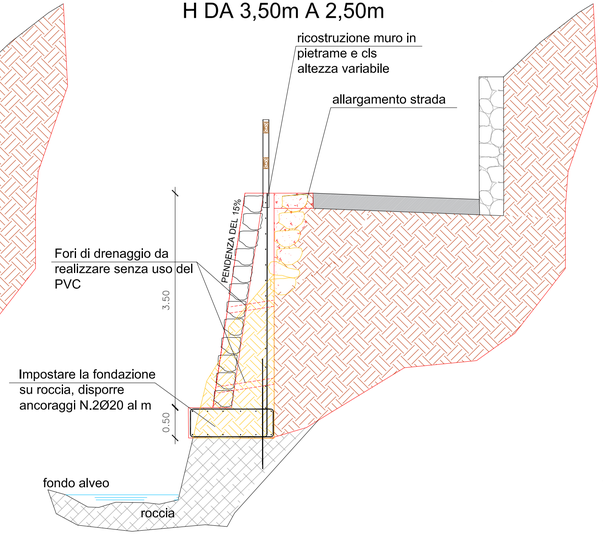

PROGETTO (COMPARAZIONE)
H DA 2,50m A 1,00m

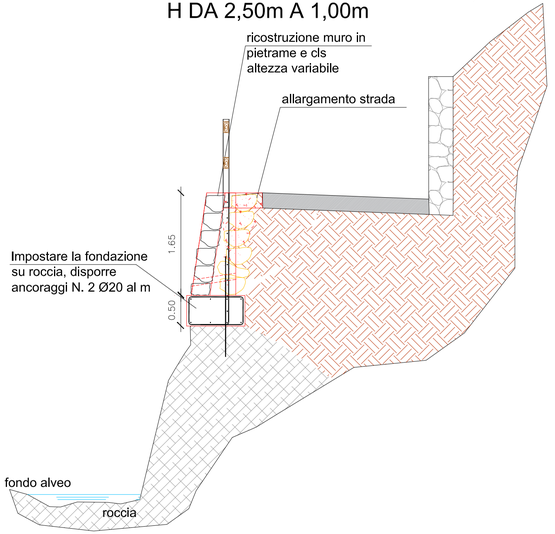

ARMATURE

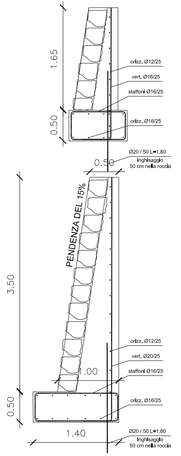

Comune di Edolo

Regione Lombardia

PROGETTO ESECUTIVO

Interventi di riduzione del rischio idrogeologico nelle
Valli di Dosso Mezzano e di San Clemente - Solivi

DATA	SCALA	TAV. N.
Maggio 2024	1:100 1:50	6B

INTERVENTO 1: VALLE DI DOSSO MEZZANO
PARTICOLARI COSTRUTTIVI - MURO DI SOSTEGNO

Committente :
COMUNE DI EDOLO

AGGIORNAMENTI

	Data	Descrizione	Redatto	Controllato	Approvato
f					
e					
d					
c					
b					
a					

Progettista e Direttore Lavori

Ing. CLAUDIA SERIOLI
Via Rossini n.33 - 25057
Sale Marasino (BS)
Partita I.V.A.: 02489820981
tel. 3401414015
serioli.claudia@gmail.com

ORDINE DEGLI INGEGNERI DELLA PROVINCIA DI BRESCIA
A 4116
Ingegnere
CLAUDIA
SERIOLI
Civile ed Ambientale
Settore Civile e Ambientale

Committente

COMUNE di EDOLO
Largo Mazzini, 1
25048 Edolo (BS)
tel. 0364/773011
fax 0364/71162
info@comune.edolo.bs.it