


INQUADRAMENTO SU ORTOFOTO  
SCALA 1:10000



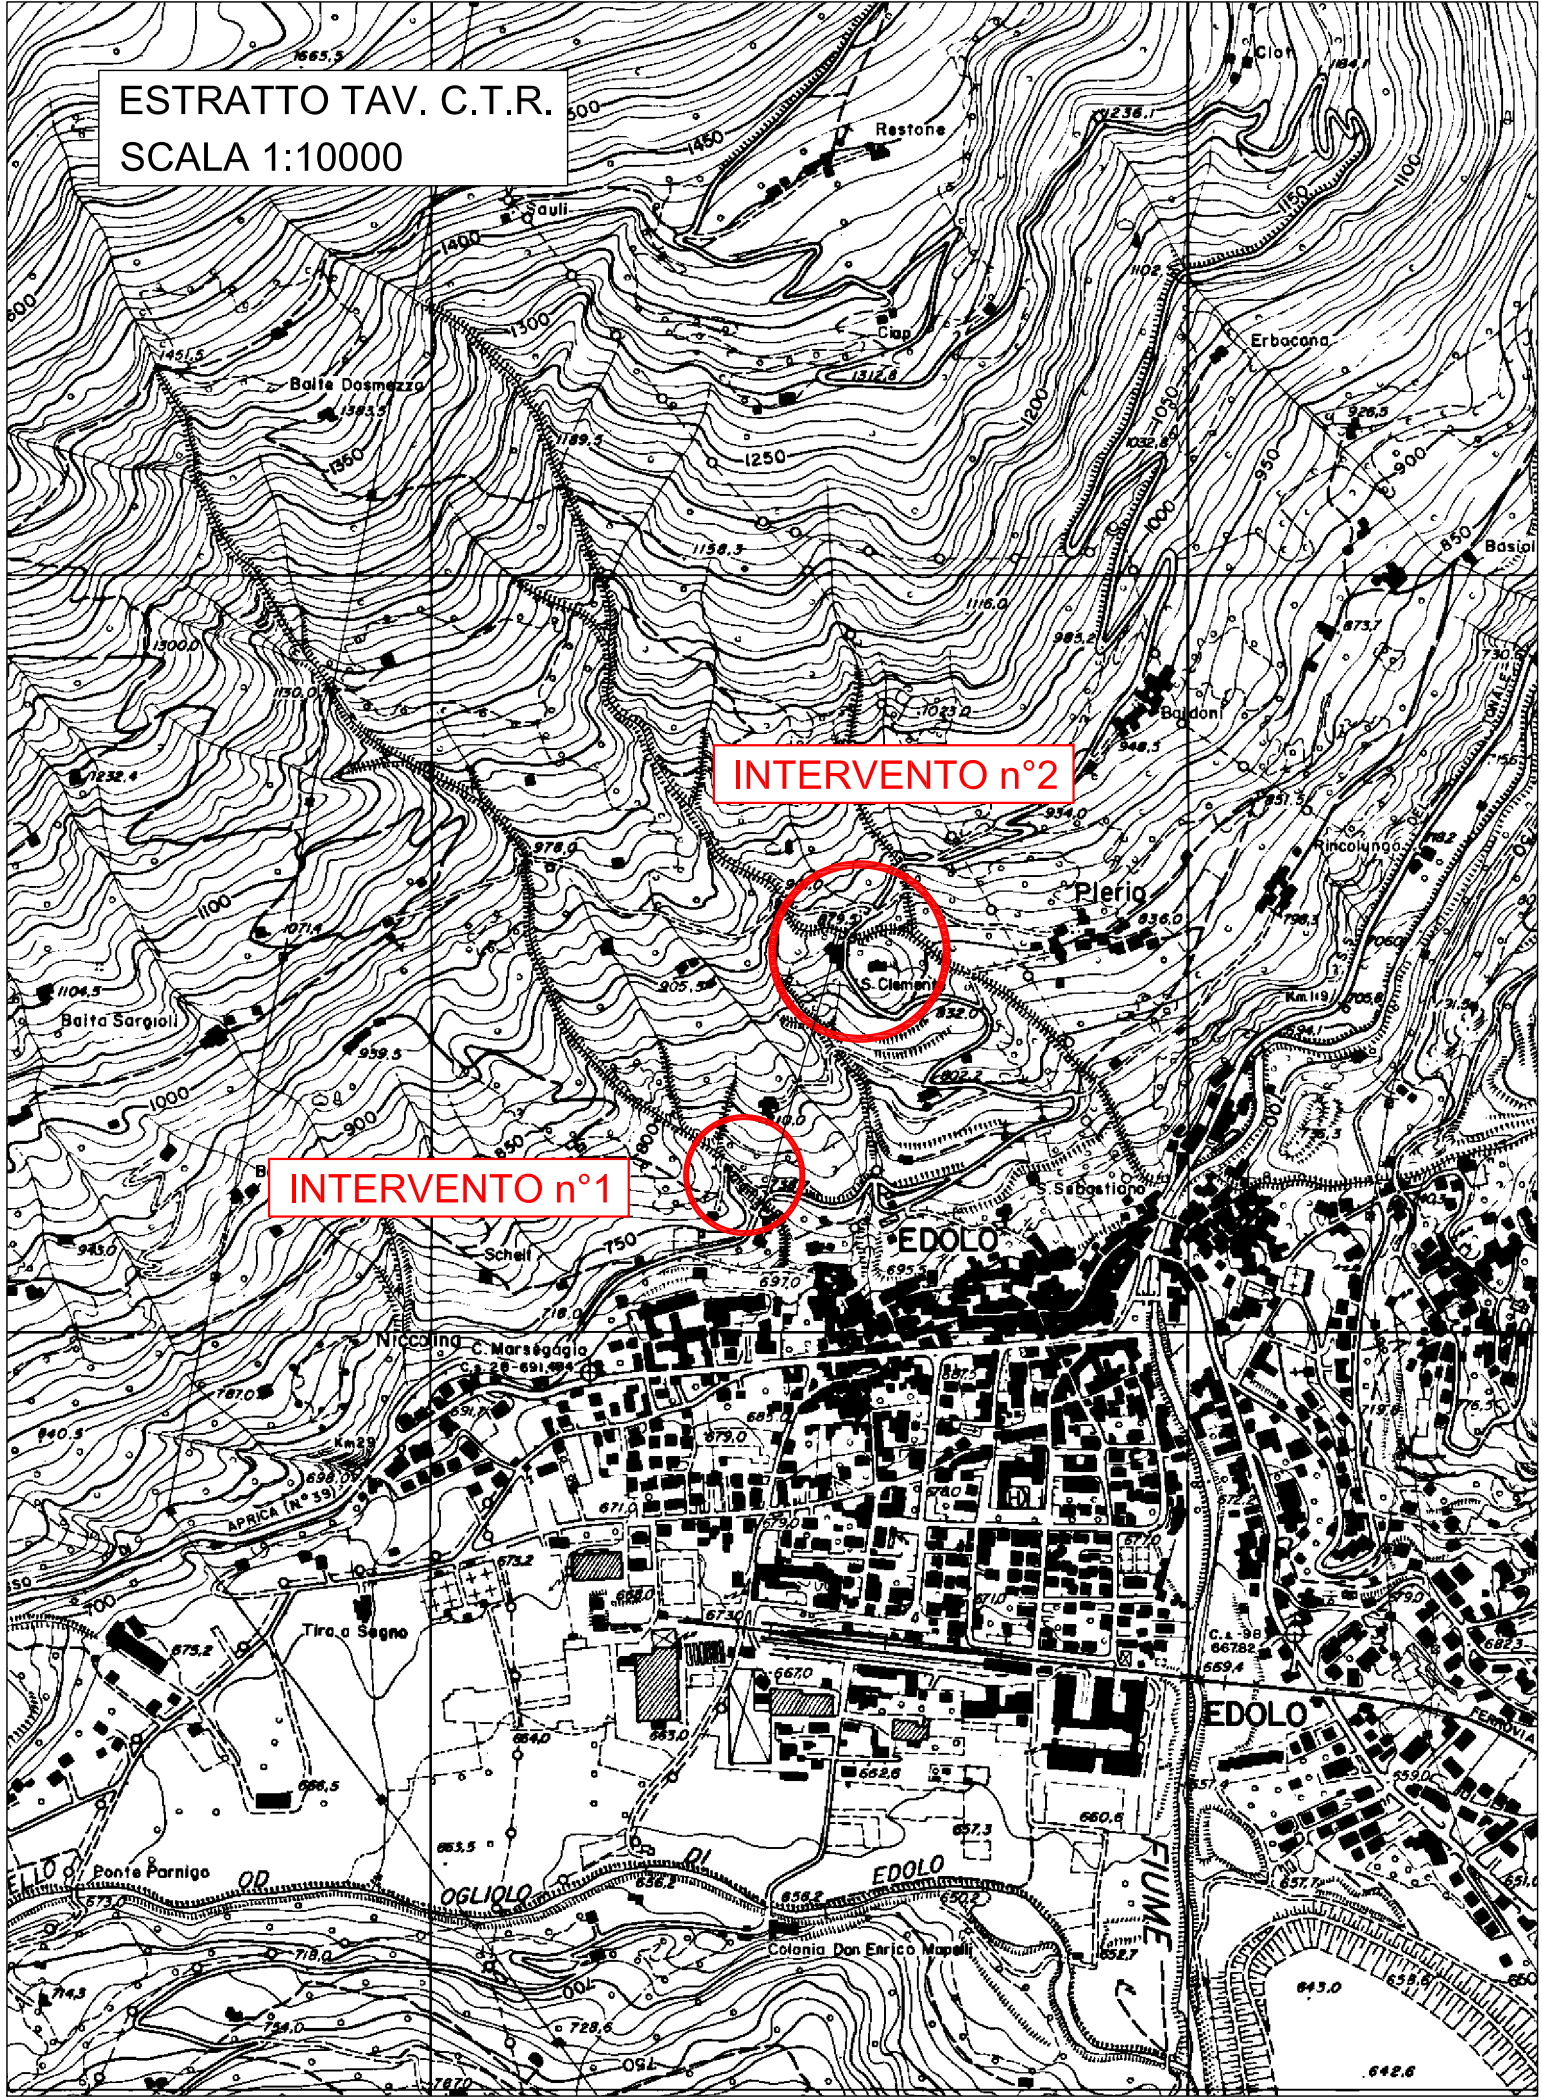

Comune di Edolo



Regione Lombardia

PROGETTO ESECUTIVO

Interventi di riduzione del rischio idrogeologico nelle  
Valli di Dosso Mezzano e di San Clemente - Solivi

DATA	SCALA	TAV. N.
Maggio 2024	1:5000 - 1:10000	01

INQUADRAMENTO TERRITORIALE

Committente :  
COMUNE DI EDOLO

AGGREGAZIONE		Data	Descrizione	Redatto	Controllato	Approvato
	f					
	e					
	d					
	c					
	b					
a						

Progettista e Direttore Lavori		Committente
Ing. CLAUDIA SERIOLI Via Rossini n.33 - 25057 Sale Marasino (BS) Partita I.V.A.: 02489820981 tel. 3401414015 serioli.claudia@gmail.com		COMUNE di EDOLO Largo Mazzini, 1 25048 Edolo (BS) tel. 0364/773011 fax 0364/71162 info@comune.edolo.bs.it