


LEGENDA

PERIMETRO AMBITO DI TRASFORMAZIONE ATF2

PERIMETRO PROPRIETA' AGOS s.r.l.

RETE ACQUEDOTTO DI PROGETTO  
gestita da Acque Bresciane S.r.l.

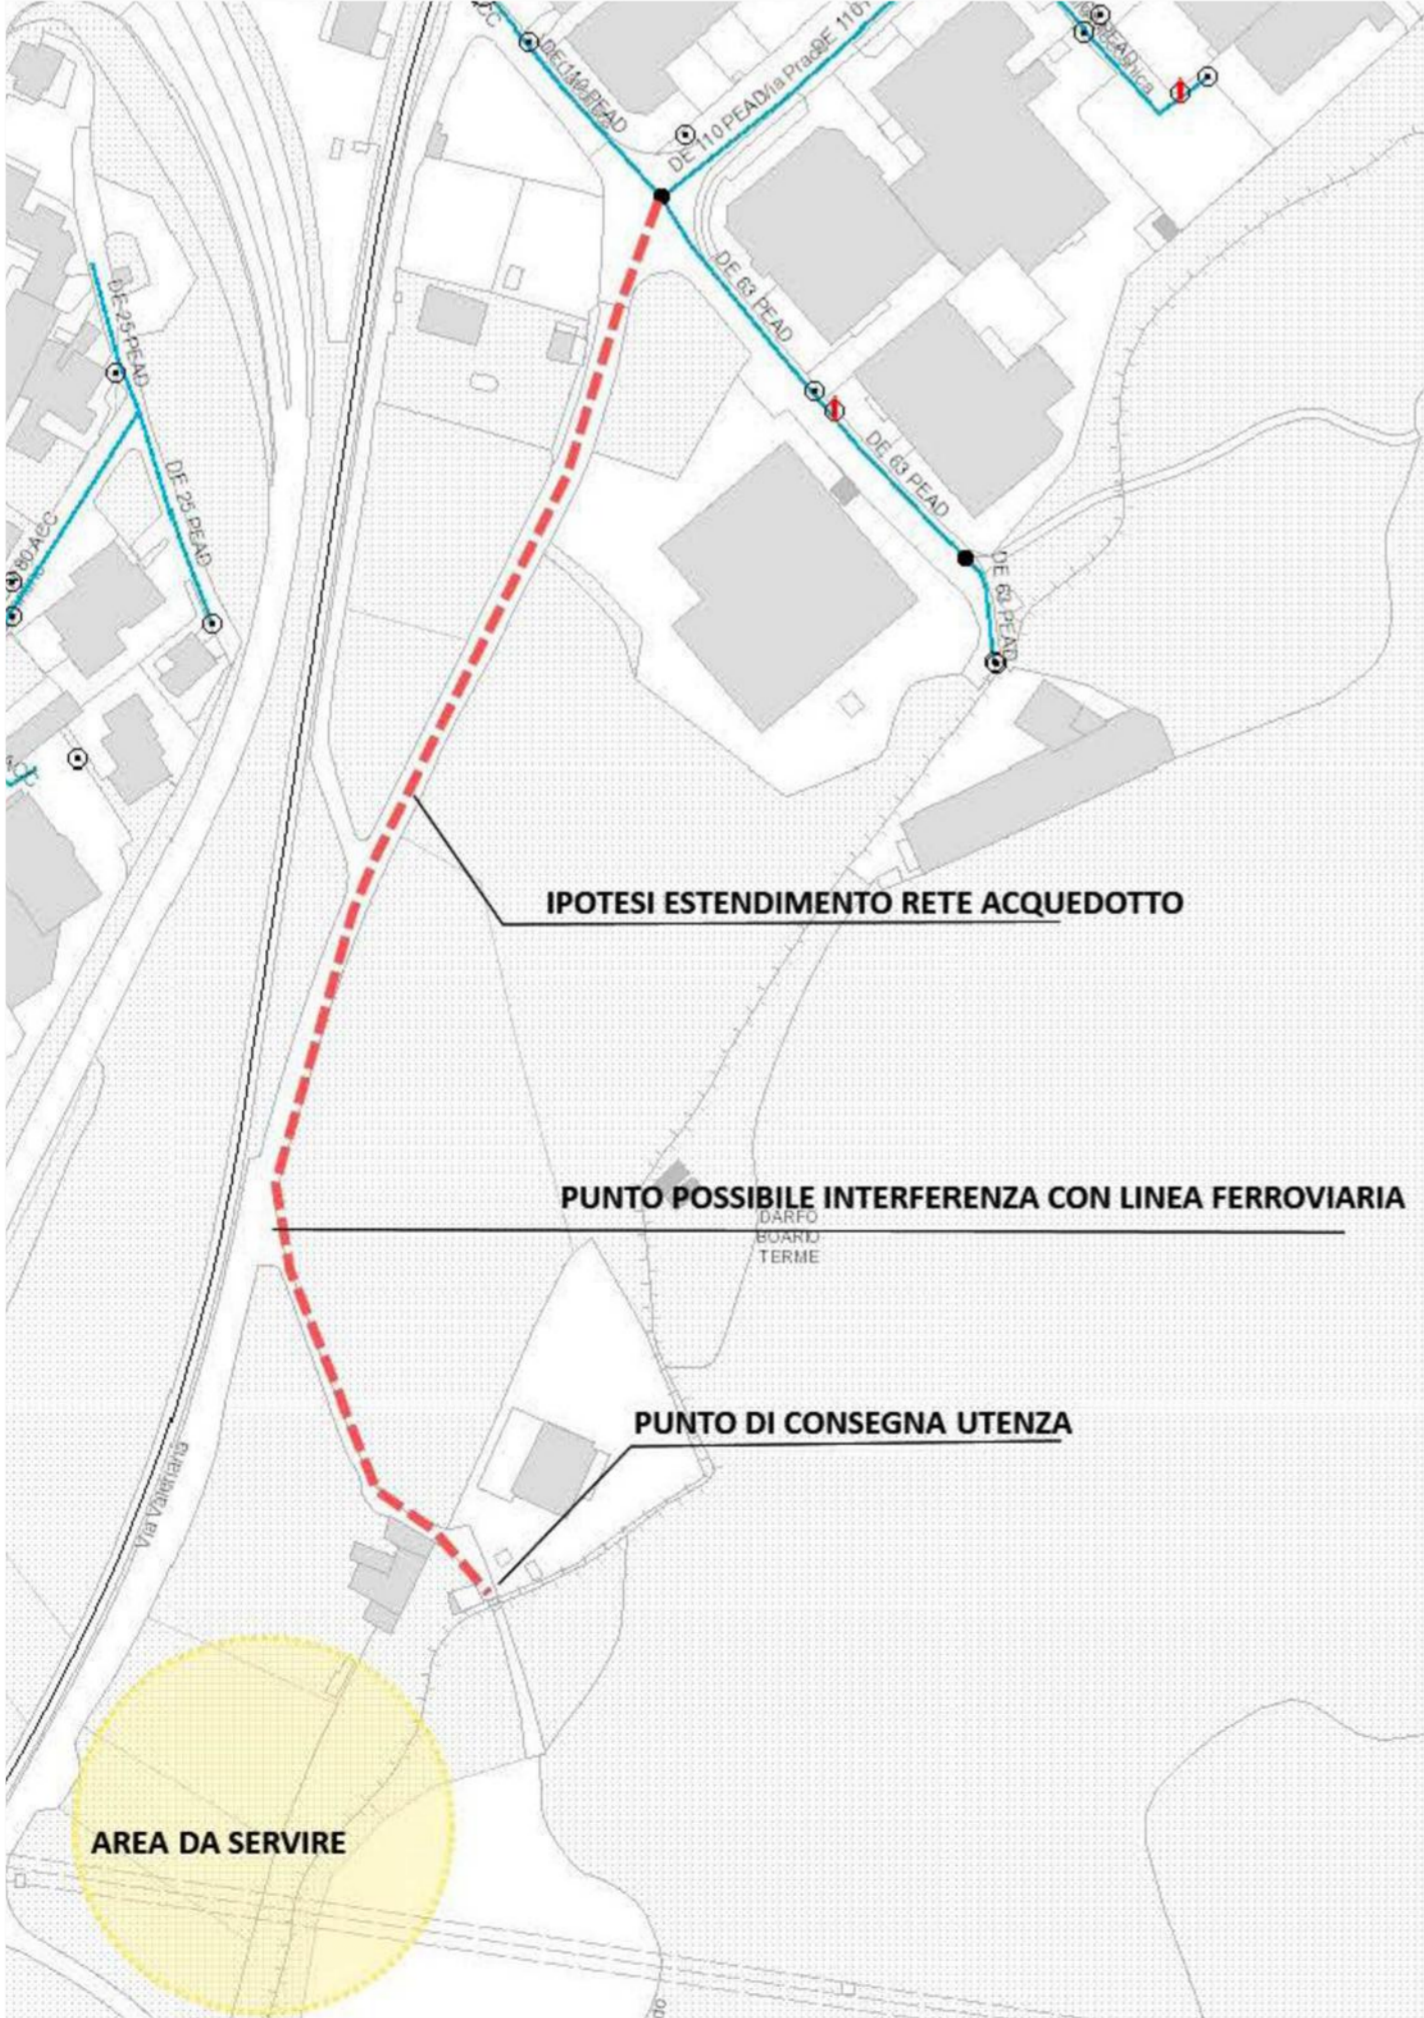

Comune di DARFO BOARIO TERME

Provincia di BRESCIA

Sede legale:  
Piazzale Donatori di Sangue, 4/5  
25047, Darfo Boario Terme (BS)  
Tel. (+39) 0364 536 592  
areatecnica@emmeaproject.com

Via Adua, 3  
25015, Desenzano del Garda (BS)  
emmeaproject.com

Ing. Maurizio Abondio - Direzione Generale

Ordine degli Ingegneri della Provincia di Brescia n. 2600

oggetto/object:

PROGETTO DI LOTTIZZAZIONE  
AMBITO DI TRASFORMAZIONE POLIFUNZIONALE ATF2  
DARFO BOARIO TERME - VIA VALERIANA

PIANO ATTUATIVO

RETE ACQUEDOTTO

Soggetto attuatore:

FEDABO HOLDING S.R.L.-SOC. BENEFIT

Progettista:

Ing. MAURIZIO ABONDIO

Progettista:

Ing. SERGIO BAISINI

commessa/order:

CO - 16 - 04

PROGETTO

P.M. di commessa:  
Ing. Maurizio Abondio

Referente di commessa:  
Ing. Annalisa Ramazzini

Collaboratori di commessa:  
Arch. Nicola Albertelli  
Arch. Danilo Antonioli  
Ing. Giovanni Caldara  
Geom. Simona Lazzarini

data/date:

Maggio 2024

scala/scale:

tavola/table:

11

aggiornamento/upgrade:

n. \_

\_\_/\_/

n. \_

\_\_/\_/

n. \_

\_\_/\_/

n. \_

\_\_/\_/