



Comune di Berzo Demo

Variante n. 1

L.R. 11 Marzo 2005 n. 12 e s.m.i.

PGT

SINDACO

Giovan Battista Bernardi

VARIANTE IN OGGETTO

VARIANTE N. 1

ADOZIONE

Delibera di C.C. n. ... del ...

APPROVAZIONE

Delibera di C.C. n. ... del ...

PROGETTISTA


Pian. Fabio Maffezzoni

Iscritto all'Ordine degli Architetti P.P.e.C. della
Provincia di Brescia al n. 2347

Studio in via Sala 36 - 25048 Edolo (BS)

email: fabio.maffezzoni@gmail.com

cell: +39 333 2758769

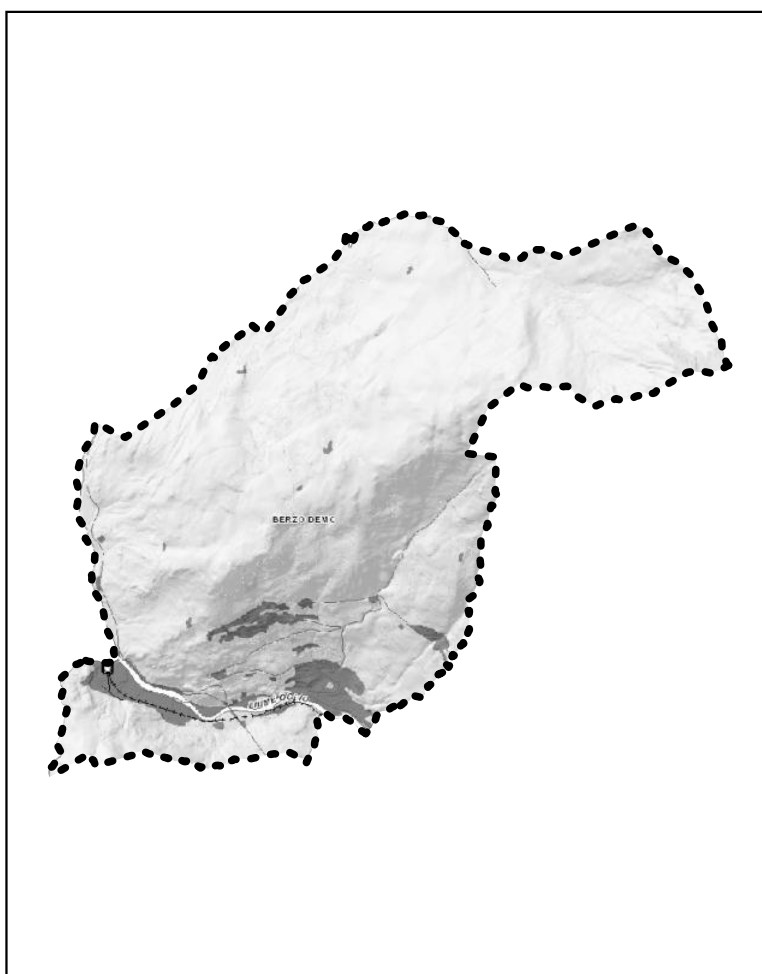

ELABORATO

PS2_VAR1

STRUMENTO

PIANO DEI SERVIZI

TITOLO

Inventario dei servizi di progetto

DATA

DICEMBRE 2025

SCALA




SERVIZI IN PROGETTO

ai sensi dell'art. 9 della LR 12/2005 e smi

SERVIZIO NUMERO

P_02

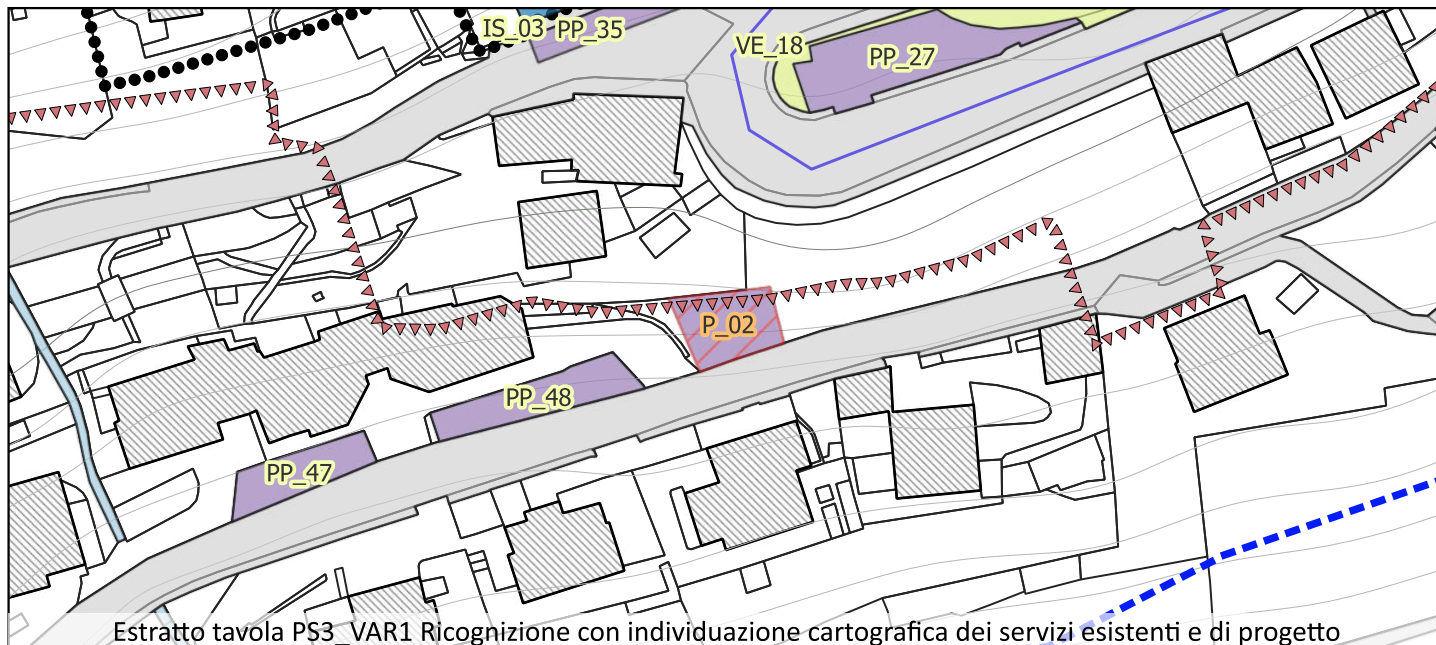

Estratto tavola PS3_VAR1 Ricognizione con individuazione cartografica dei servizi esistenti e di progetto



Estratto mappe satellitari di Google Maps®

Categoria di servizio: Sistema dei parcheggi (PP)

Tipologia di servizio:

Superficie: 113

Note:





SERVIZI IN PROGETTO

ai sensi dell'art. 9 della LR 12/2005 e smi

SERVIZIO NUMERO

P_04

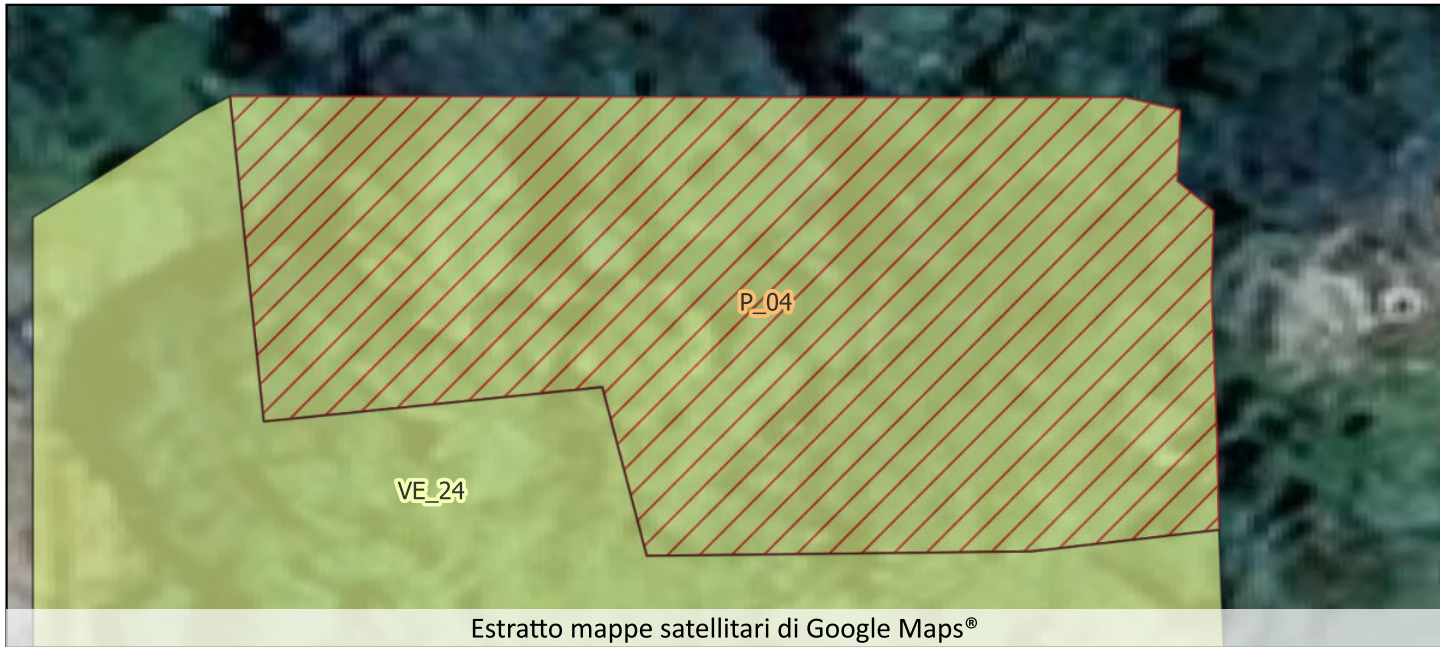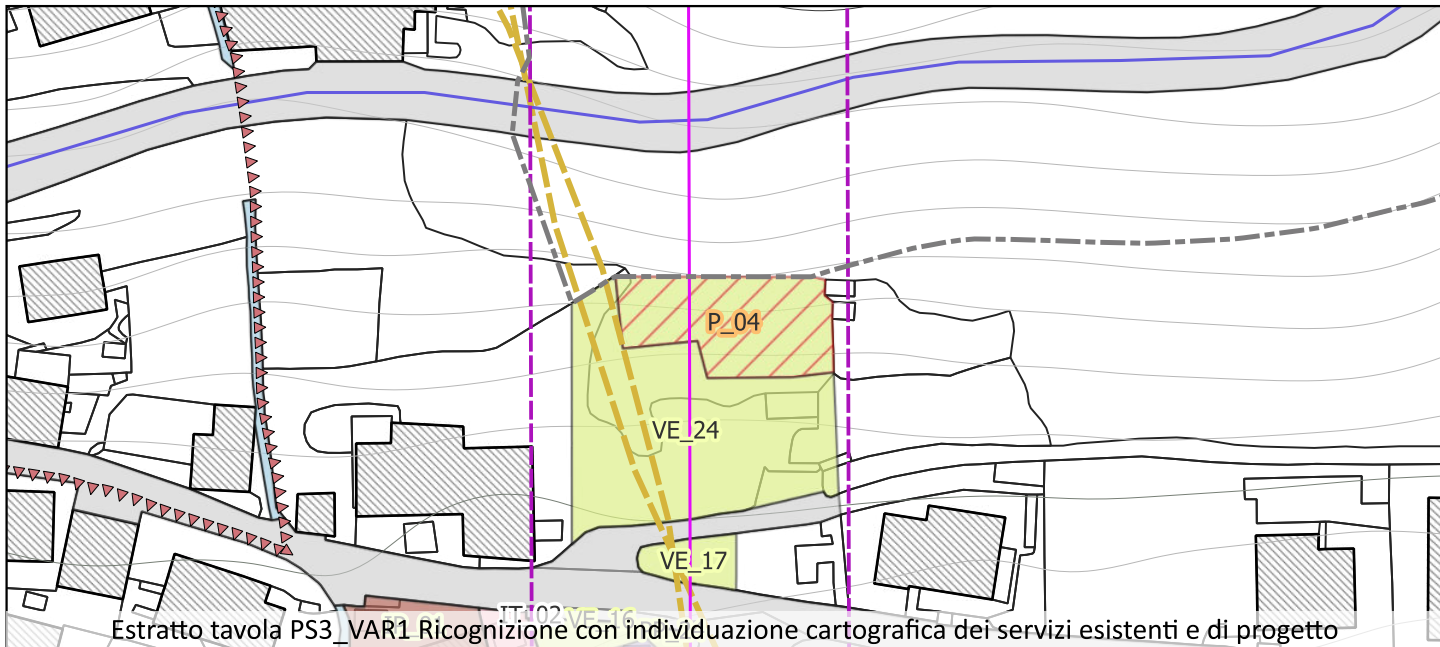

| | |
|------------------------|------------------------|
| Categoria di servizio: | Sistema del verde (VE) |
| Tipologia di servizio: | |
| Superficie: | 324 |
| Note: | |





SERVIZI IN PROGETTO

ai sensi dell'art. 9 della LR 12/2005 e smi

SERVIZIO NUMERO

P_11

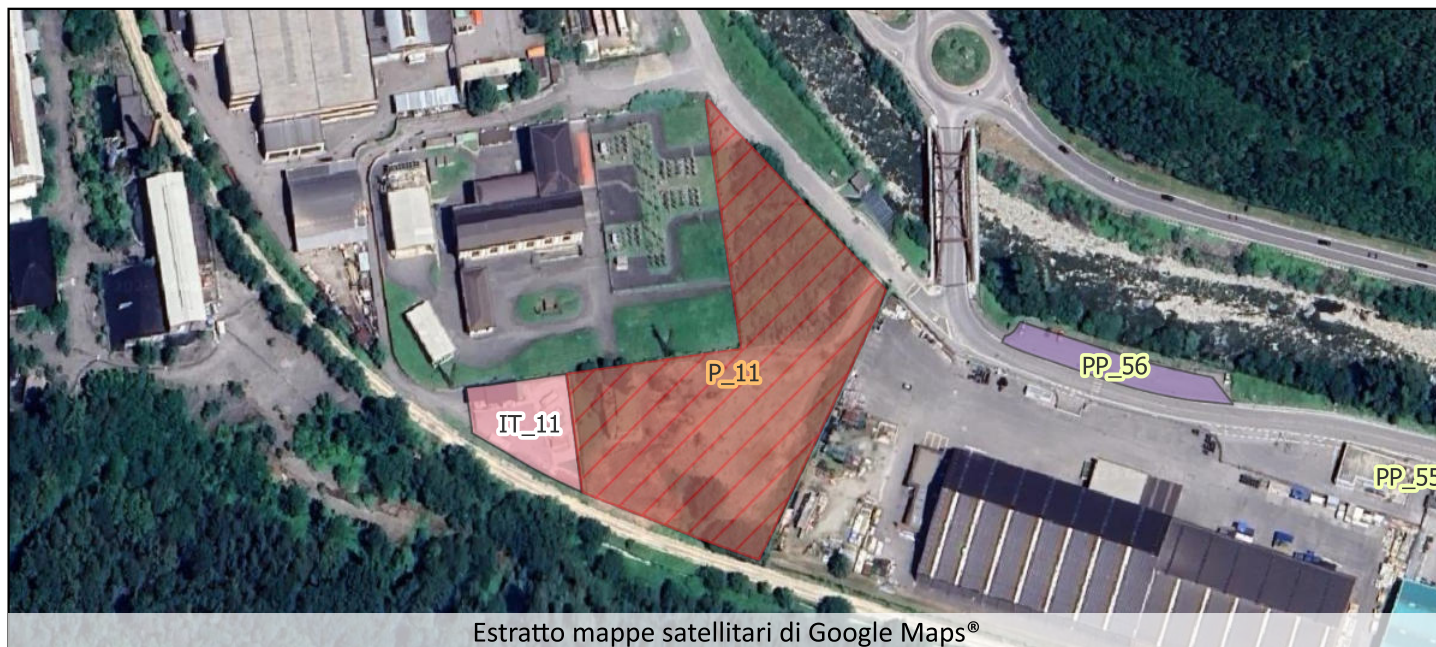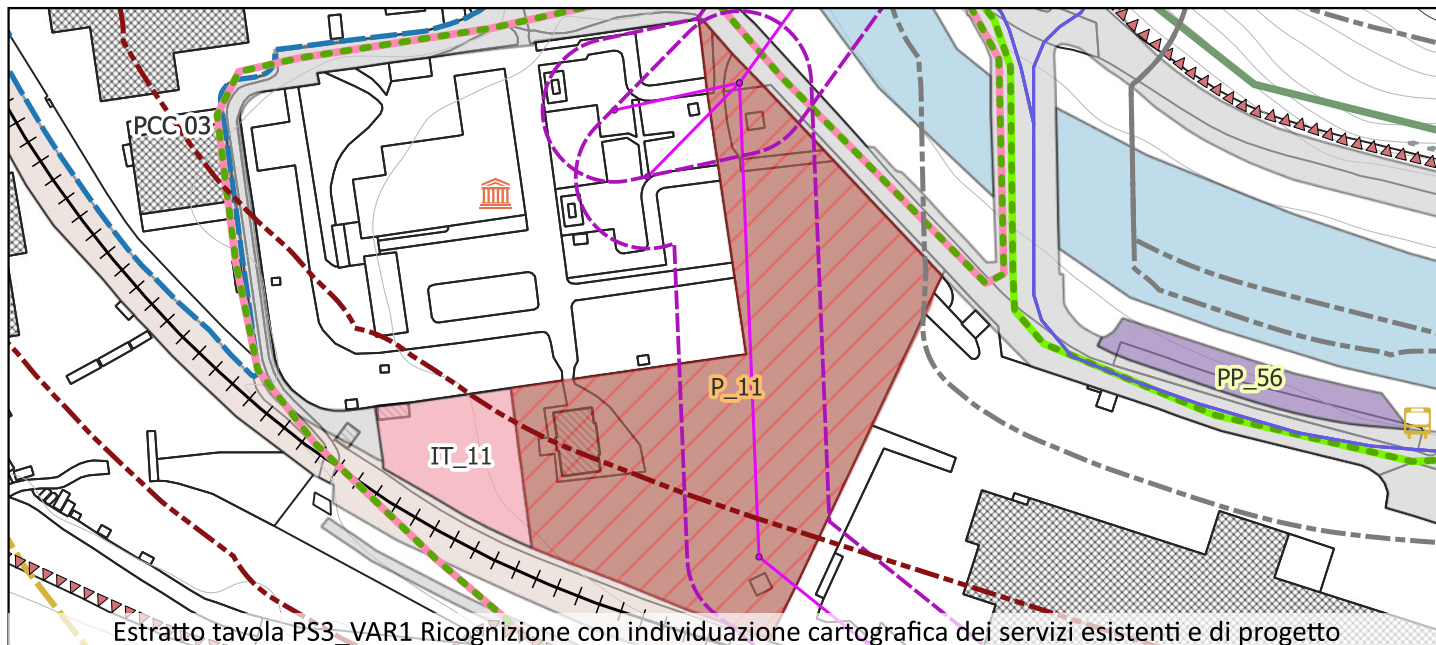

Categoria di servizio:

Sistema dei servizi pubblici e di interesse pubblico (IP)

Tipologia di servizio:

Superficie:

8157

Note:





SERVIZI IN PROGETTO

ai sensi dell'art. 9 della LR 12/2005 e smi

SERVIZIO NUMERO

P_12

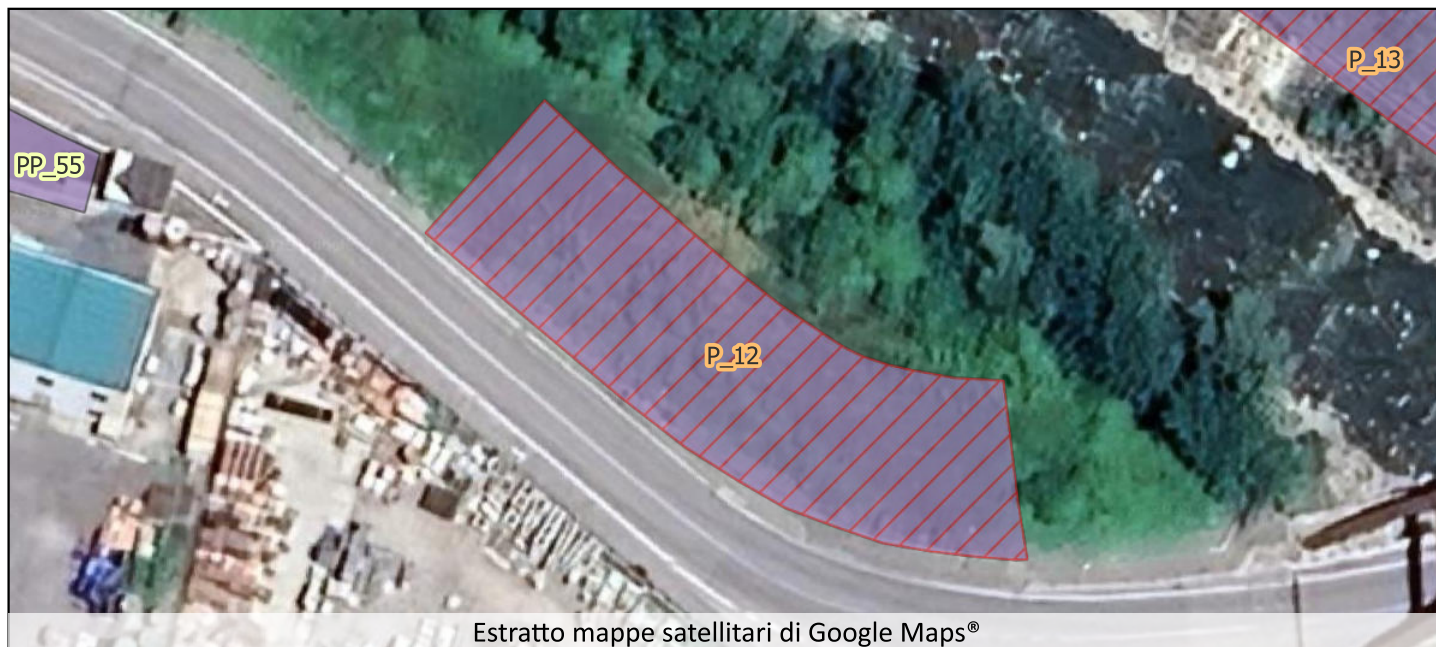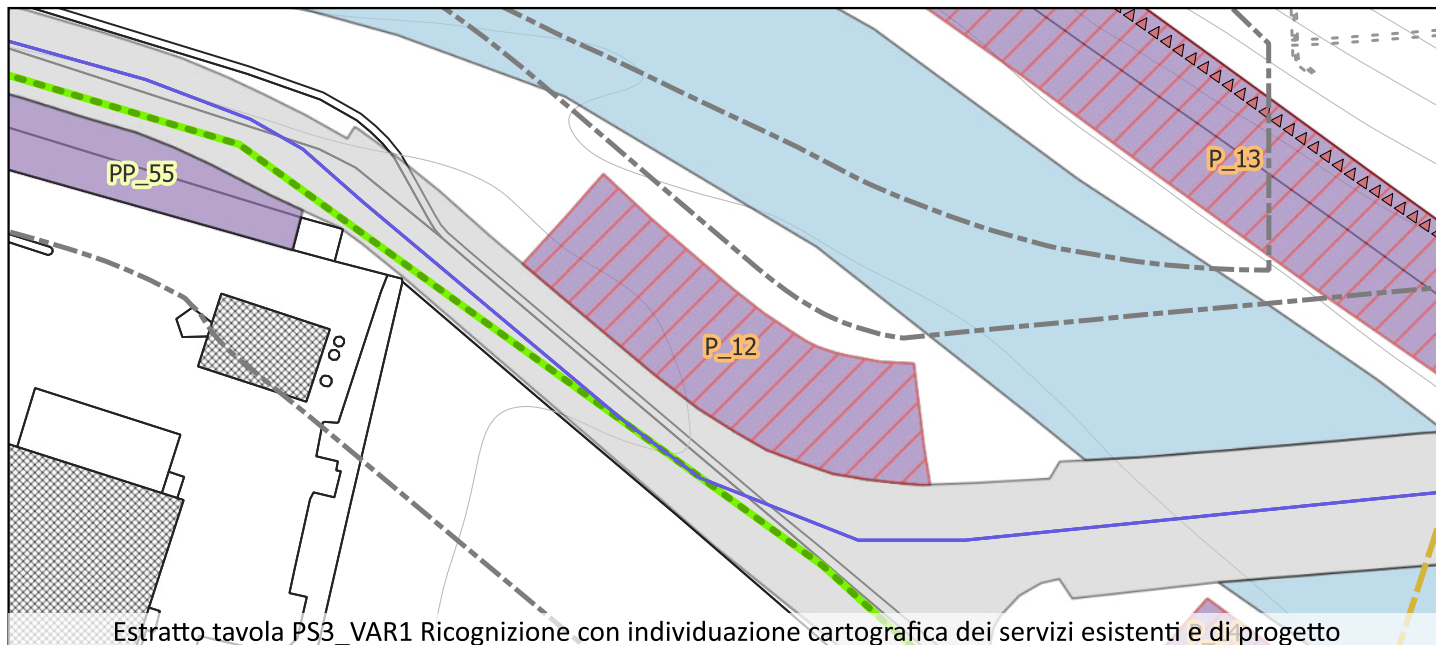

| | |
|------------------------|----------------------------|
| Categoria di servizio: | Sistema dei parcheggi (PP) |
| Tipologia di servizio: | |
| Superficie: | 867 |
| Note: | |




SERVIZI IN PROGETTO


ai sensi dell'art. 9 della LR 12/2005 e smi

SERVIZIO NUMERO

P_13

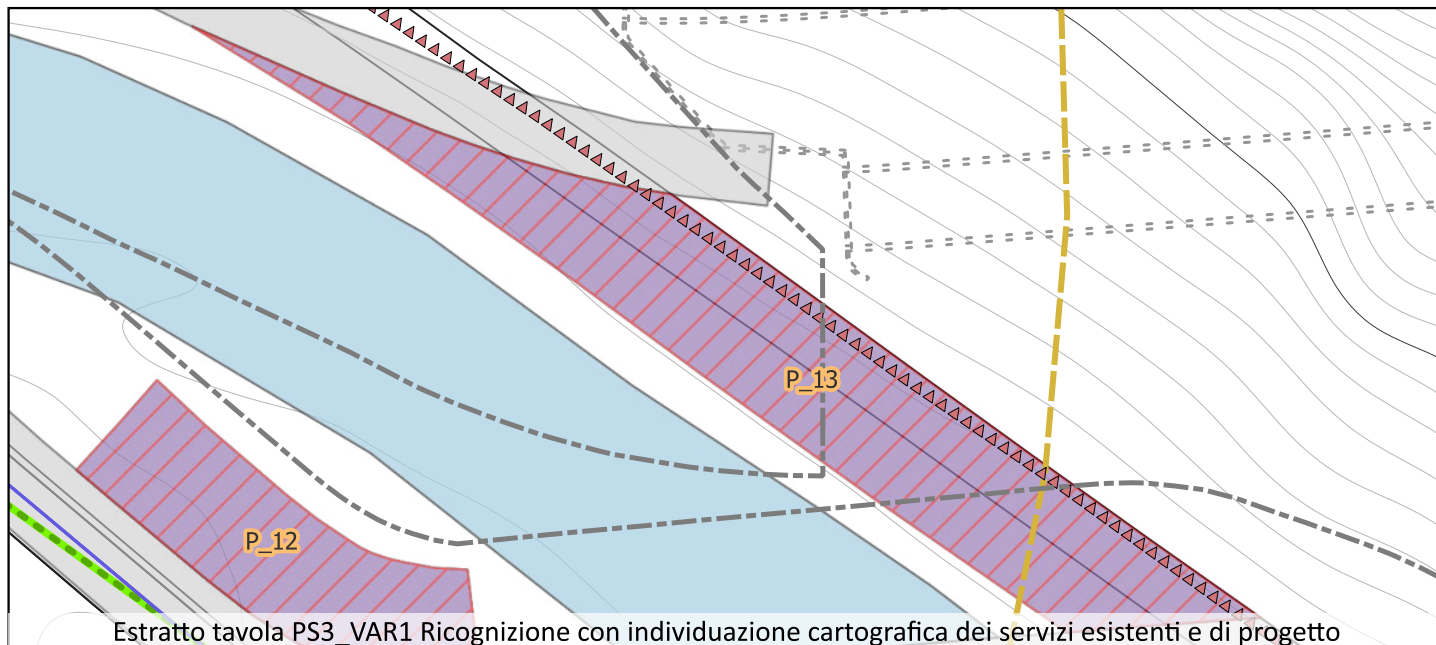

Estratto tavola PS3_VAR1 Ricognizione con individuazione cartografica dei servizi esistenti e di progetto

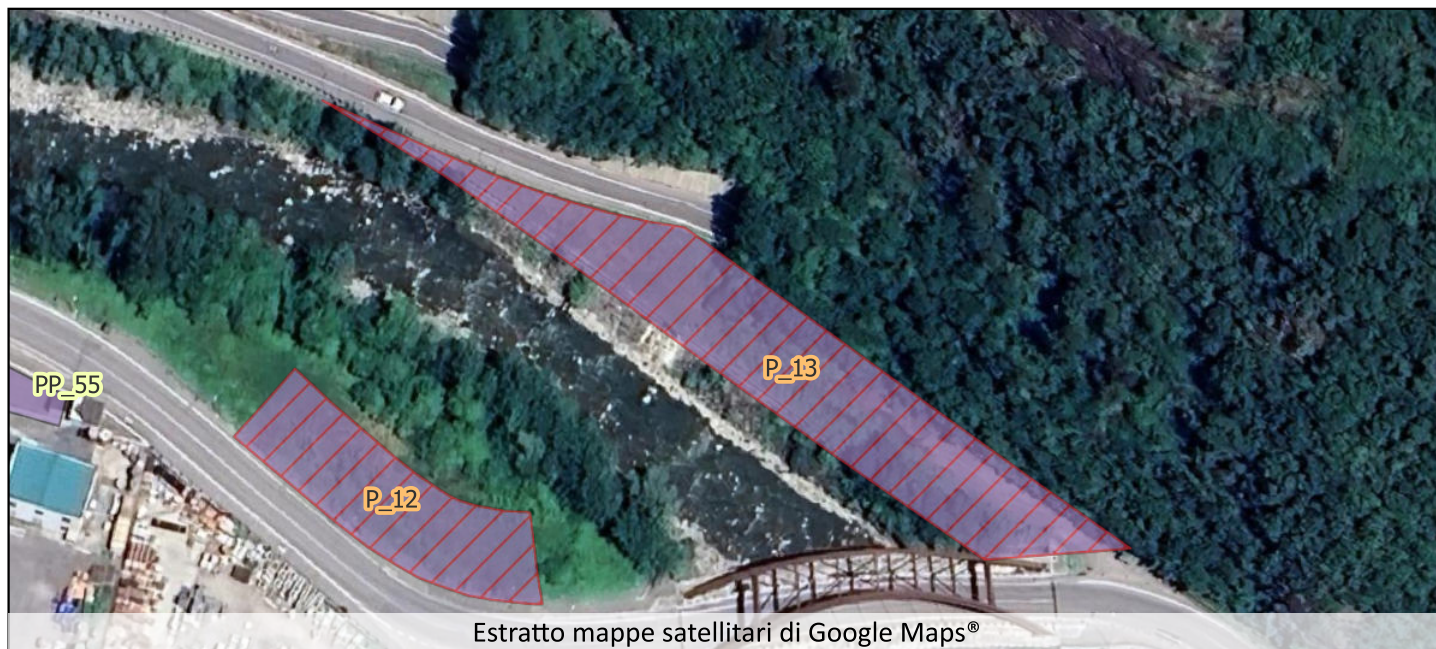

Estratto mappe satellitari di Google Maps®

Categoria di servizio:

Sistema dei parcheggi (PP)

Tipologia di servizio:

Superficie:

1842

Note:




SERVIZI IN PROGETTO

ai sensi dell'art. 9 della LR 12/2005 e smi

SERVIZIO NUMERO

P_14

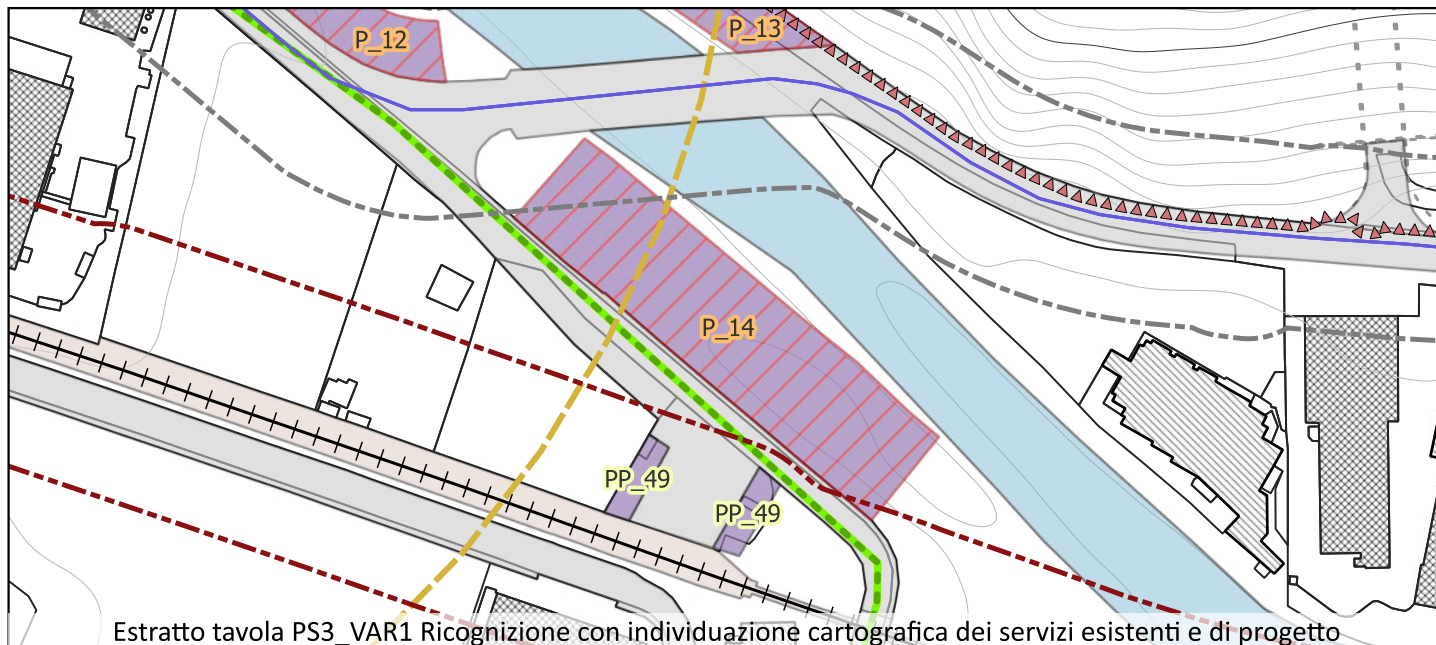

Categoria di servizio:

Sistema dei parcheggi (PP)

Tipologia di servizio:

Superficie:

3546

Note:





SERVIZI IN PROGETTO

ai sensi dell'art. 9 della LR 12/2005 e smi

SERVIZIO NUMERO

P_15

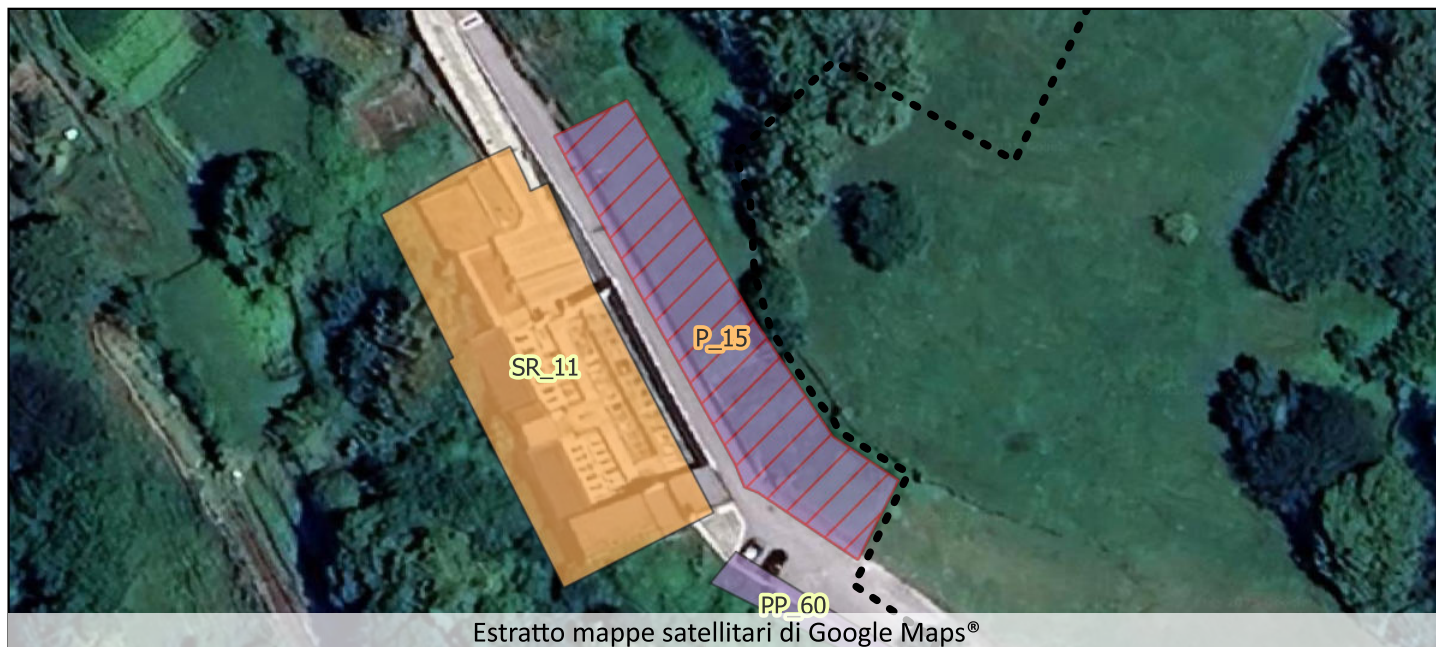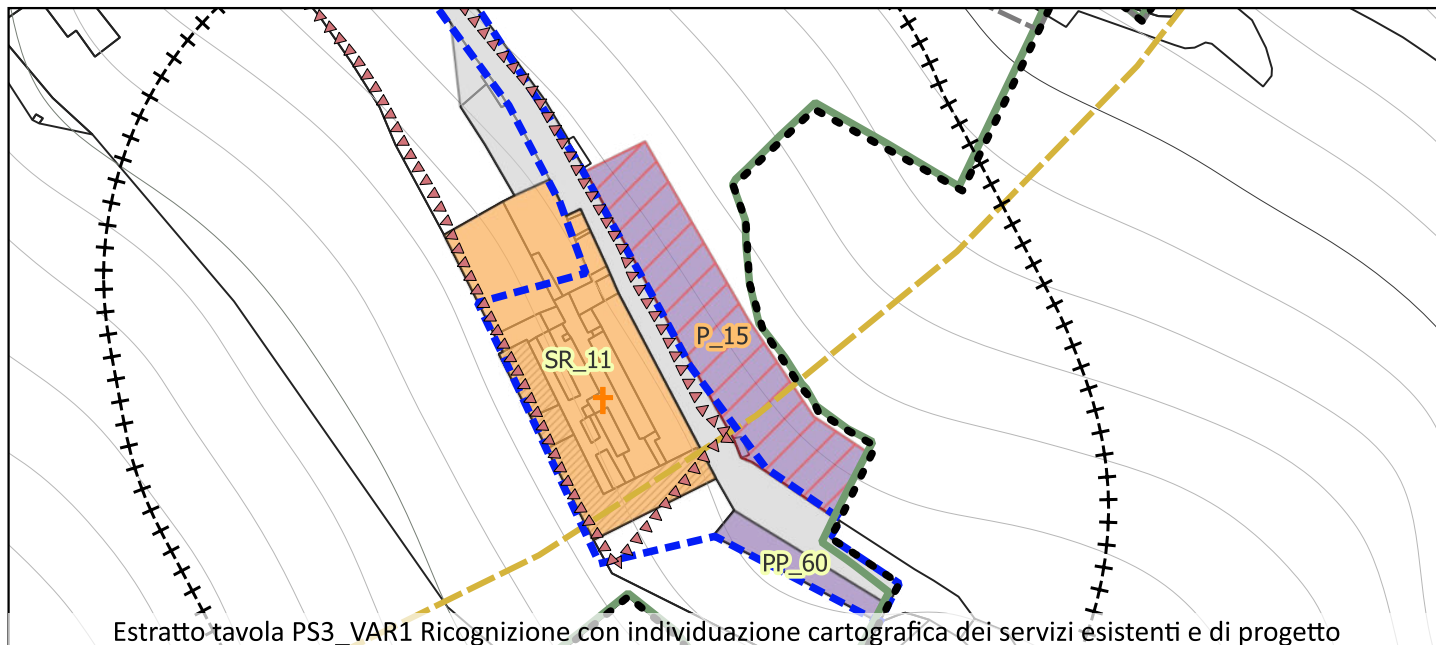

Categoria di servizio:

Sistema dei parcheggi (PP)

Tipologia di servizio:

Superficie:

517

Note:





SERVIZI IN PROGETTO

ai sensi dell'art. 9 della LR 12/2005 e smi

SERVIZIO NUMERO

P_16

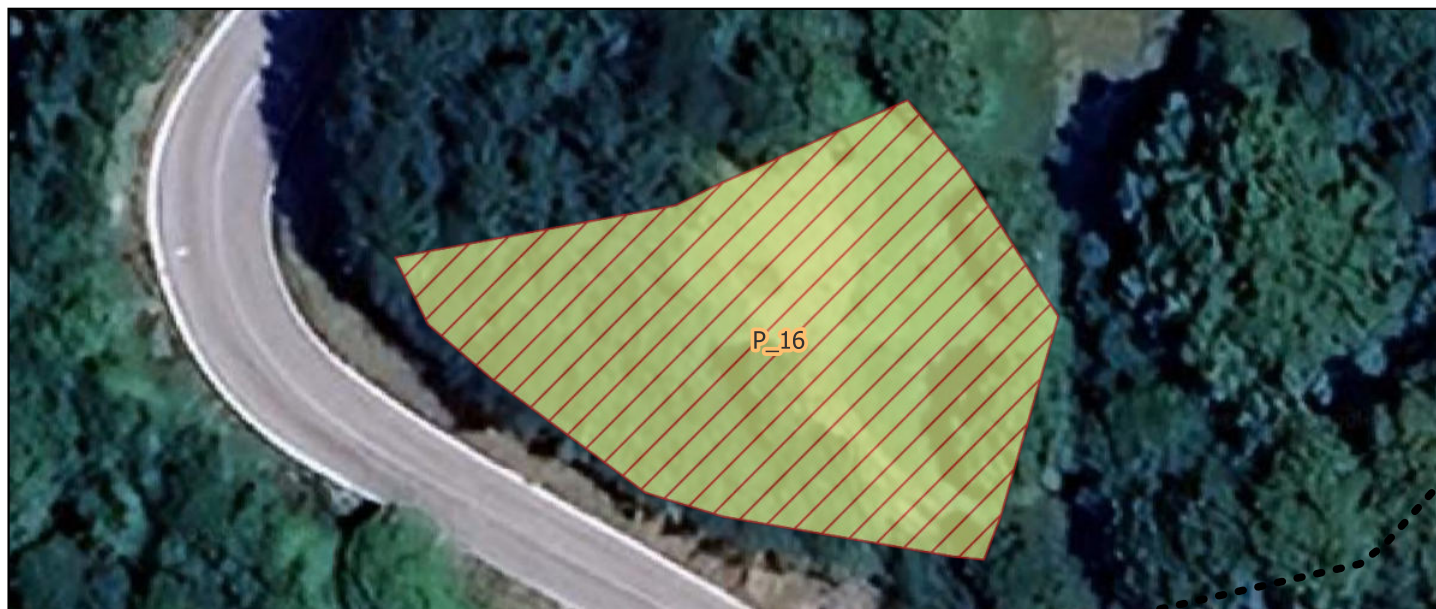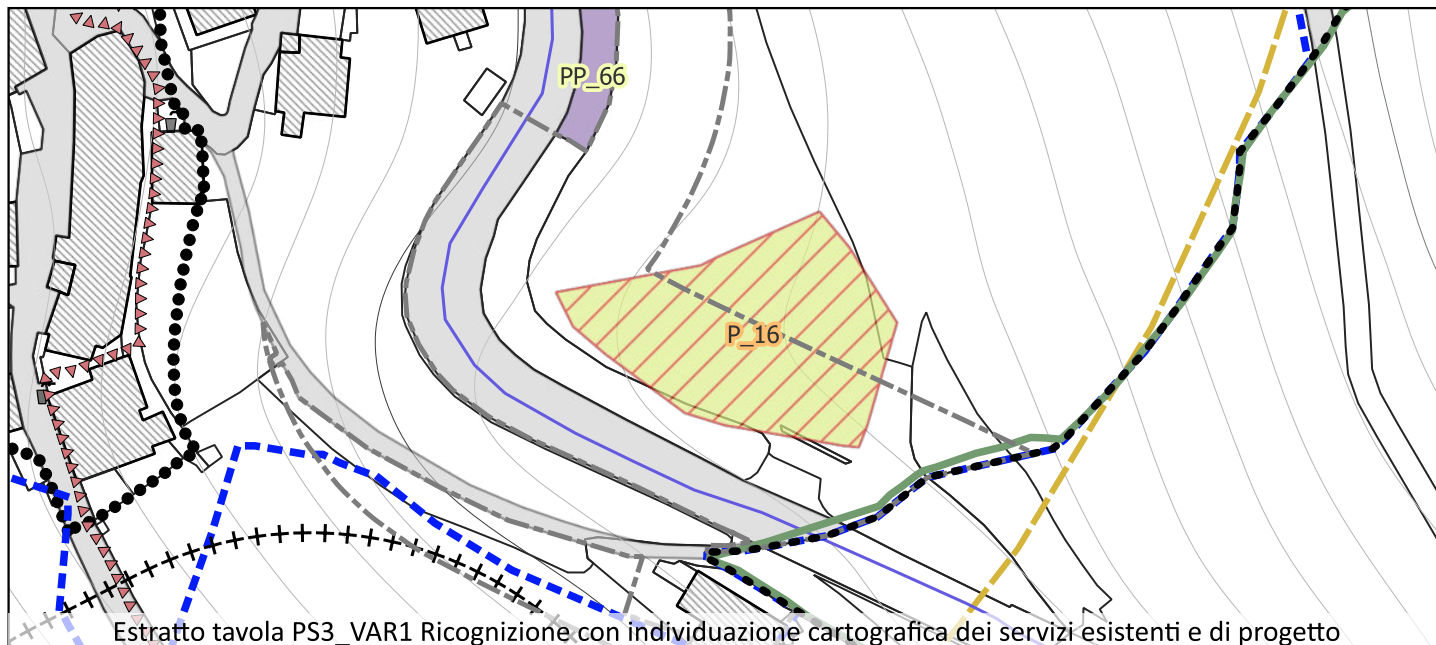

Categoria di servizio:

Sistema del verde (VE)

Tipologia di servizio:

Superficie:

836

Note: