

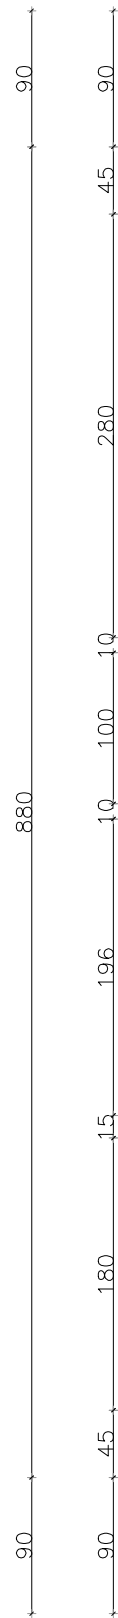
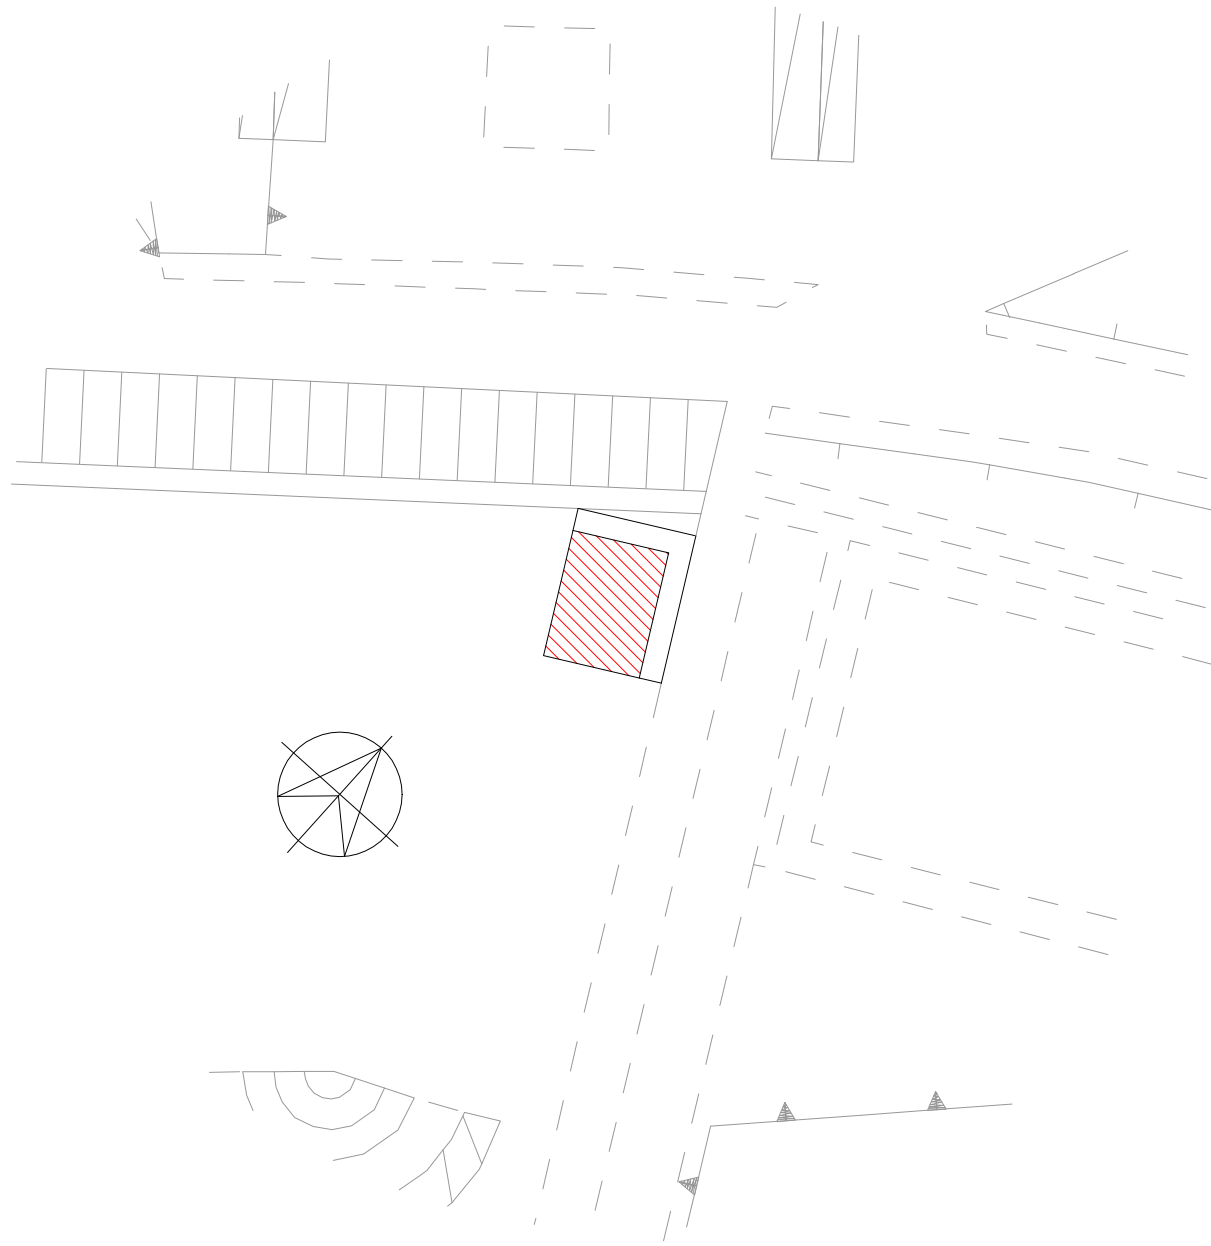



PLANIMETRIA GENERALE scala 1:500

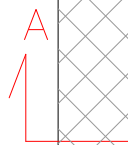


PIANTA scala 1:50

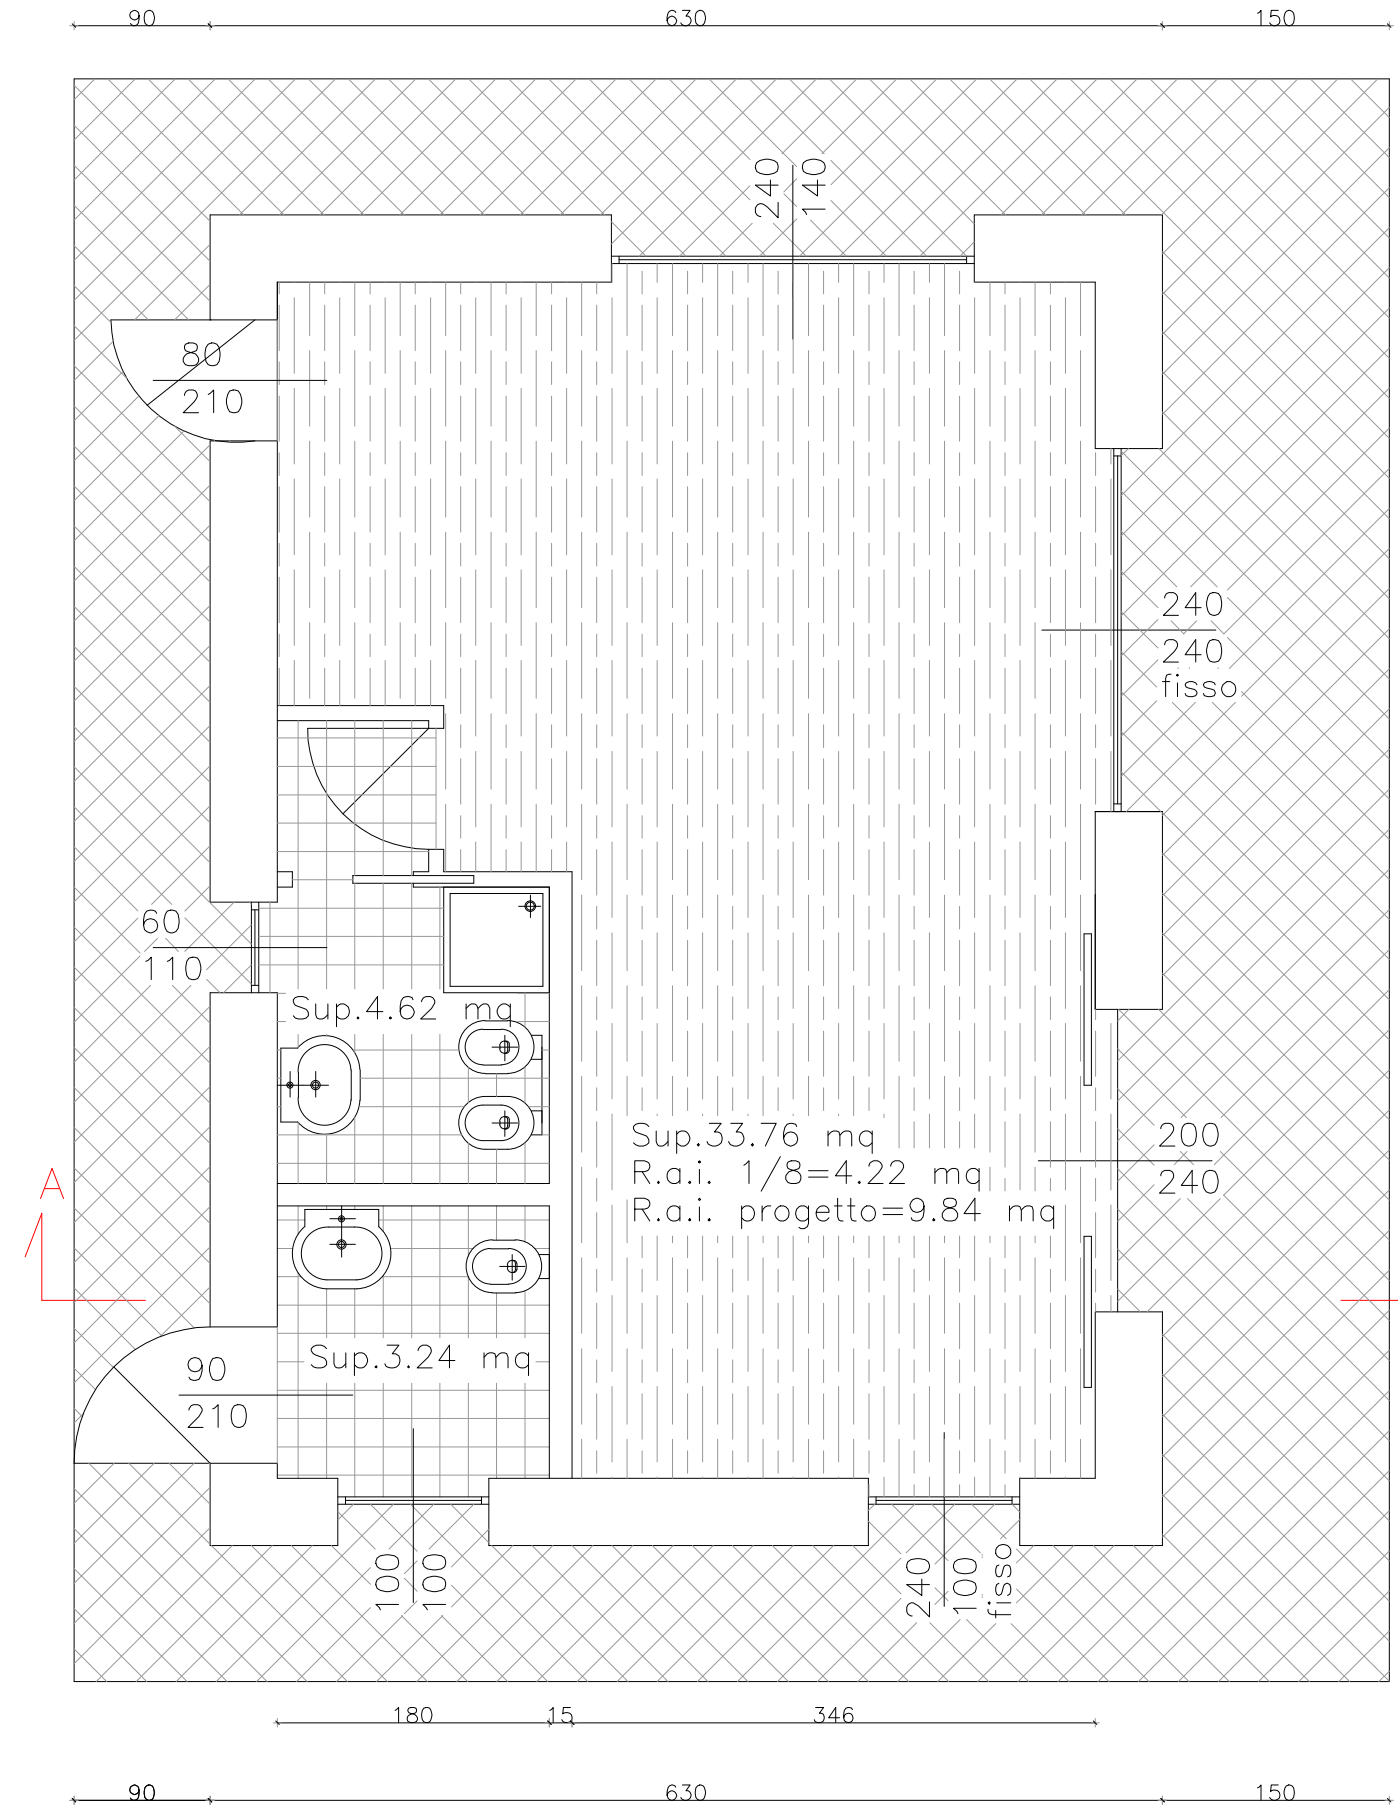


PROSPETTO SUD-OVEST

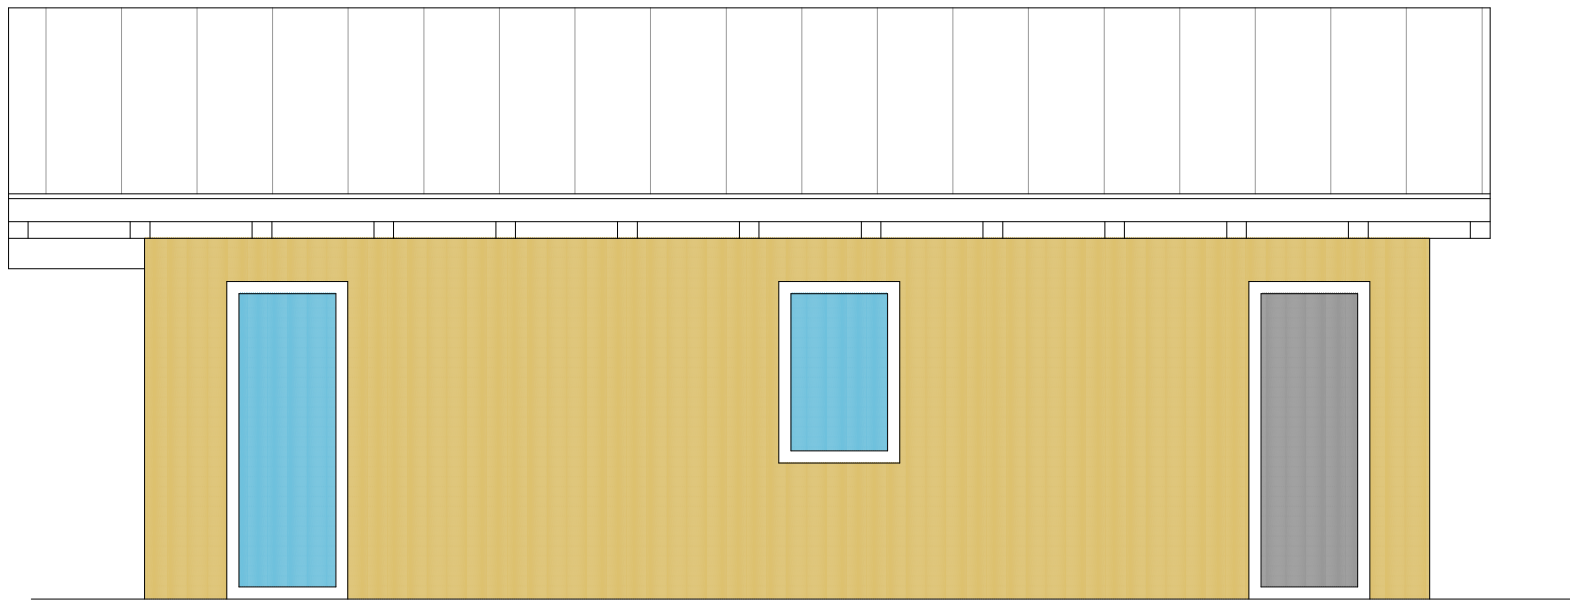

PROSPETTO NORD-OVEST

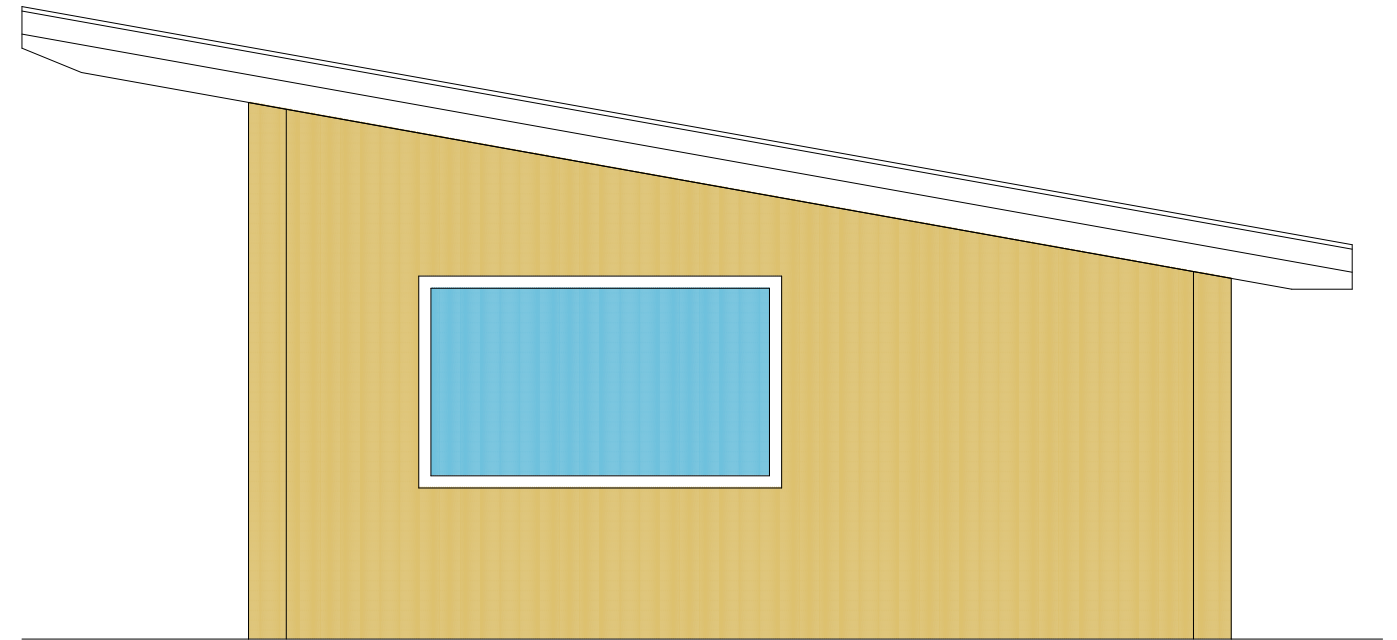

PROSPETTO NORD-EST

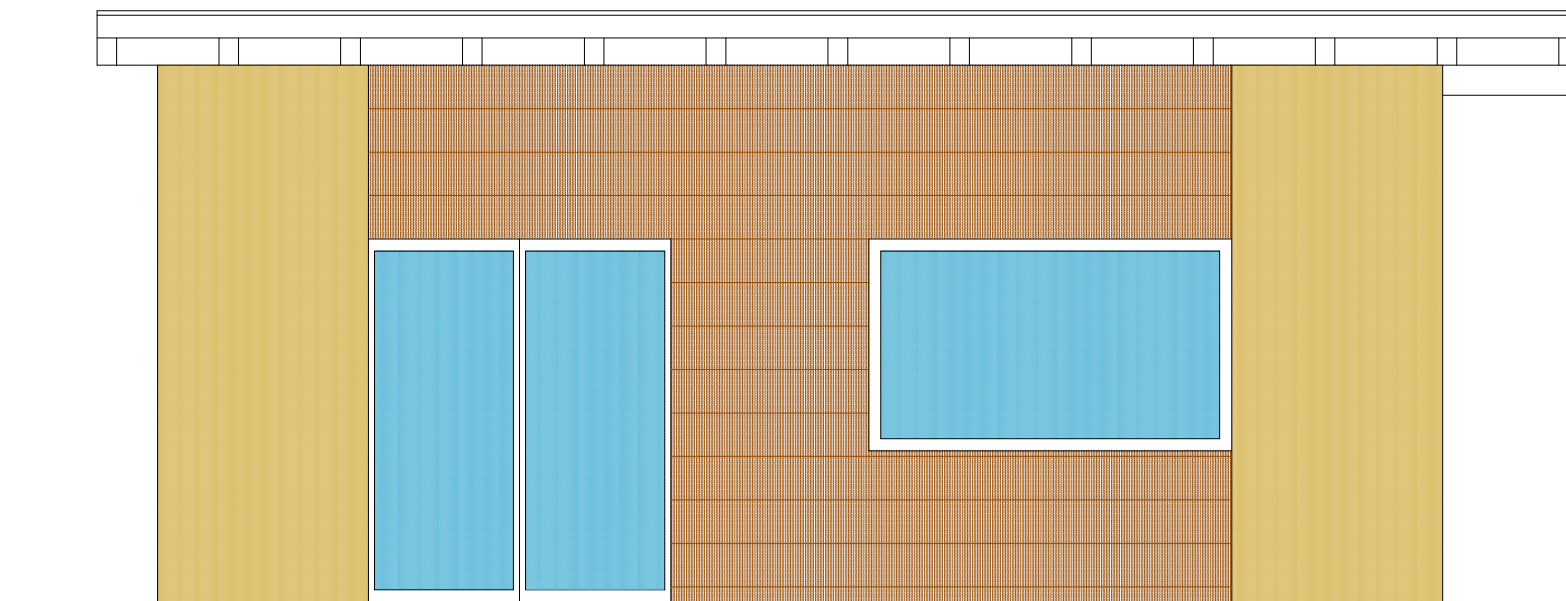

PROSPETTO SUD-EST

