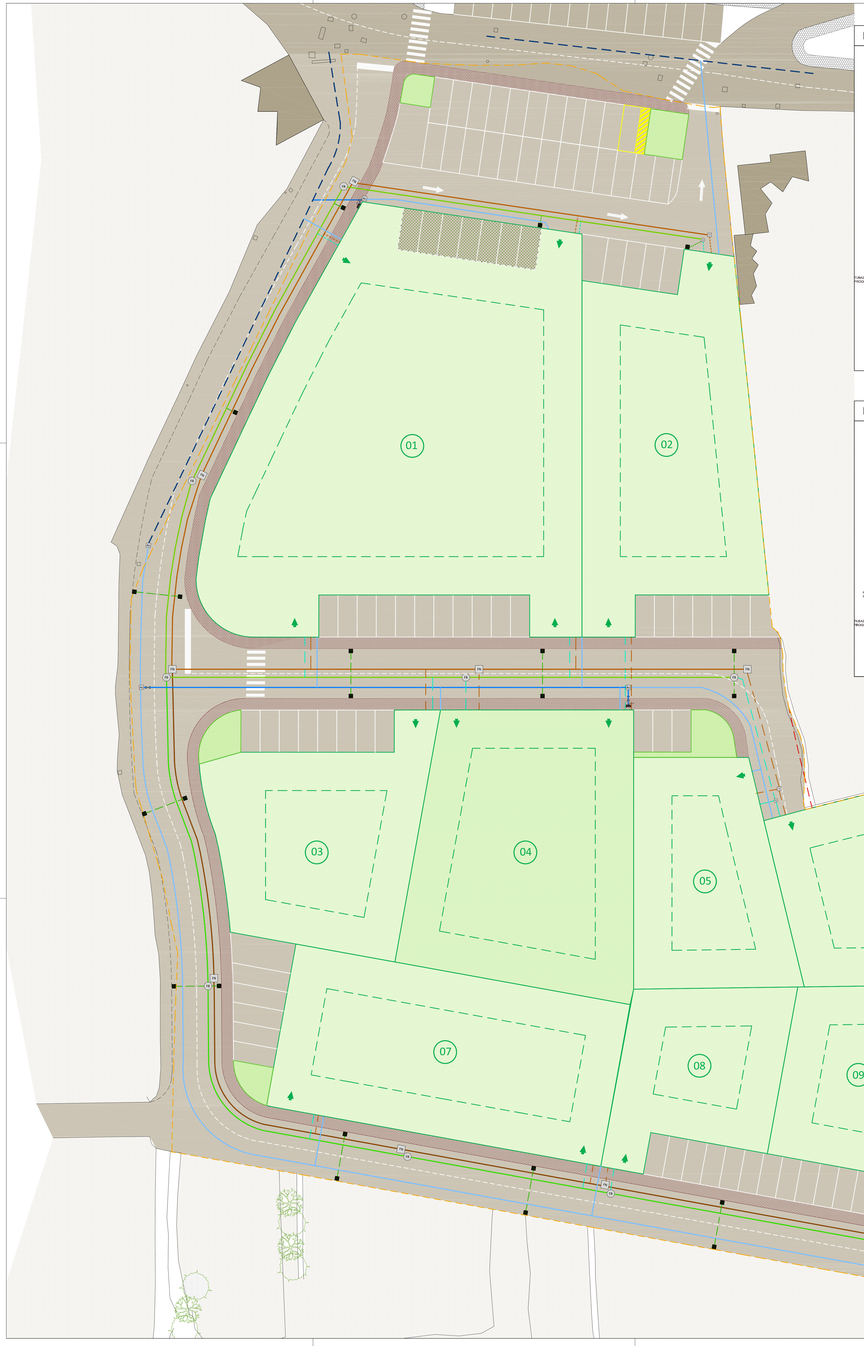

PARTICOLARI ACQUE BIANCHE SCALA 1:50

PARTICOLARE CAMERETTA INTERRATA TIPO TUBAZIONE A SCORRIMENTO

PARTICOLARE CAMERETTA INTERRATA TIPO TUBAZIONE A SCORRIMENTO IN CORRISPONDENZA DI SALTO DI QUOTA

PARTICOLARE CAMERETTA INTERRATA TIPO TUBAZIONE INNESTO A DUE VIE

PARTICOLARE CAMERETTA INTERRATA TIPO TUBAZIONE INNESTO A TRE VIE

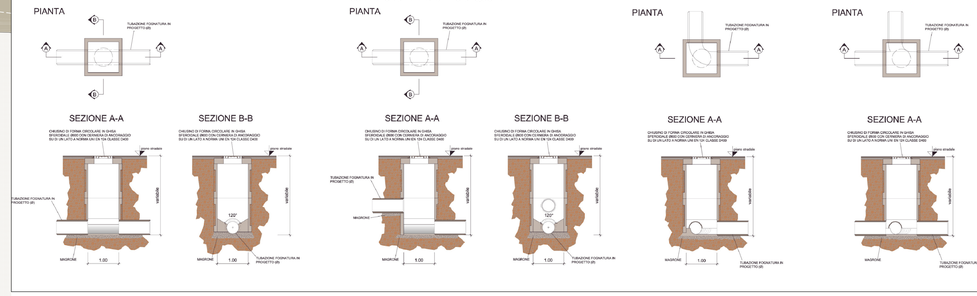

PARTICOLARI ACQUE BIANCHE SCALA 1:25

PARTICOLARE CADITOIA STRADALE

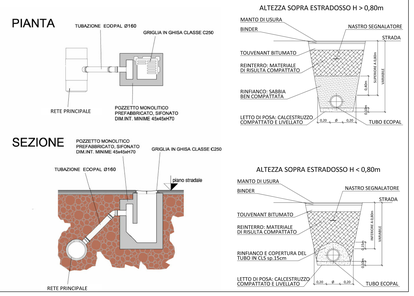
PIANTA
TUBAZIONE ECOPAL Ø160
GRIGLIA IN GHISA CLASSE C250
RETE PRINCIPALE
POZZETTO MONOLITICO PREFABBRICATO, SIFONATO DIM.INT. MINIME 45x45x470
SEZIONE
ALTEZZA SOPRA ESTRADOSSO H > 0,80m
ALTEZZA SOPRA ESTRADOSSO H < 0,80m
MANTO DI USURA
BINDER
NASTRO SEGNALATORE
STRADA
TOUVENANT BITUMATO
REINTERRO: MATERIALE DI RISULTA COMPATTATO
RINFIANCO: SABBIA BEN COMPATTATA
RINFIANCO E COPERTURA DEL TUBO IN CLS sp.15cm
LETTO DI POSA: CALCESTRUZZO COMPATTATO E LIVELLATO
TUBO ECOPAL
0.20
0.30
0.20
1.00
0.50
0.50
1.00
0.50
0.50
1.00
0.50
0.50