




Sezione A-A

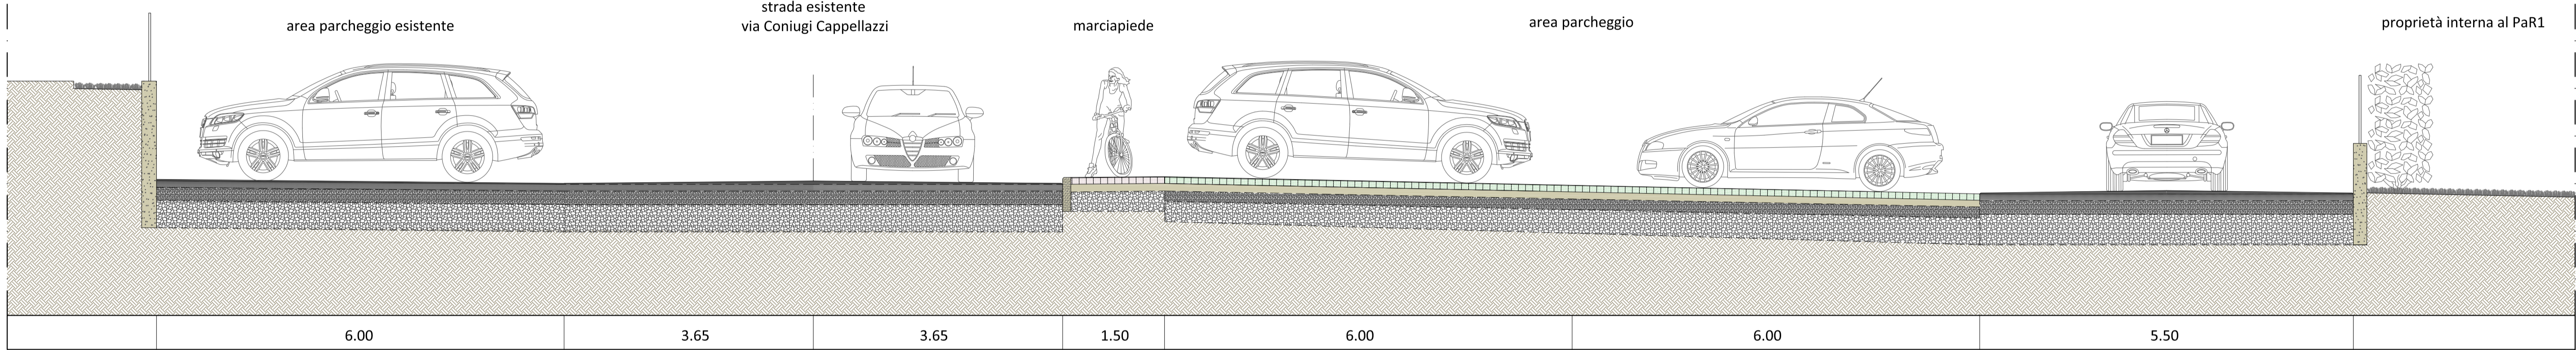


Sezione B-B

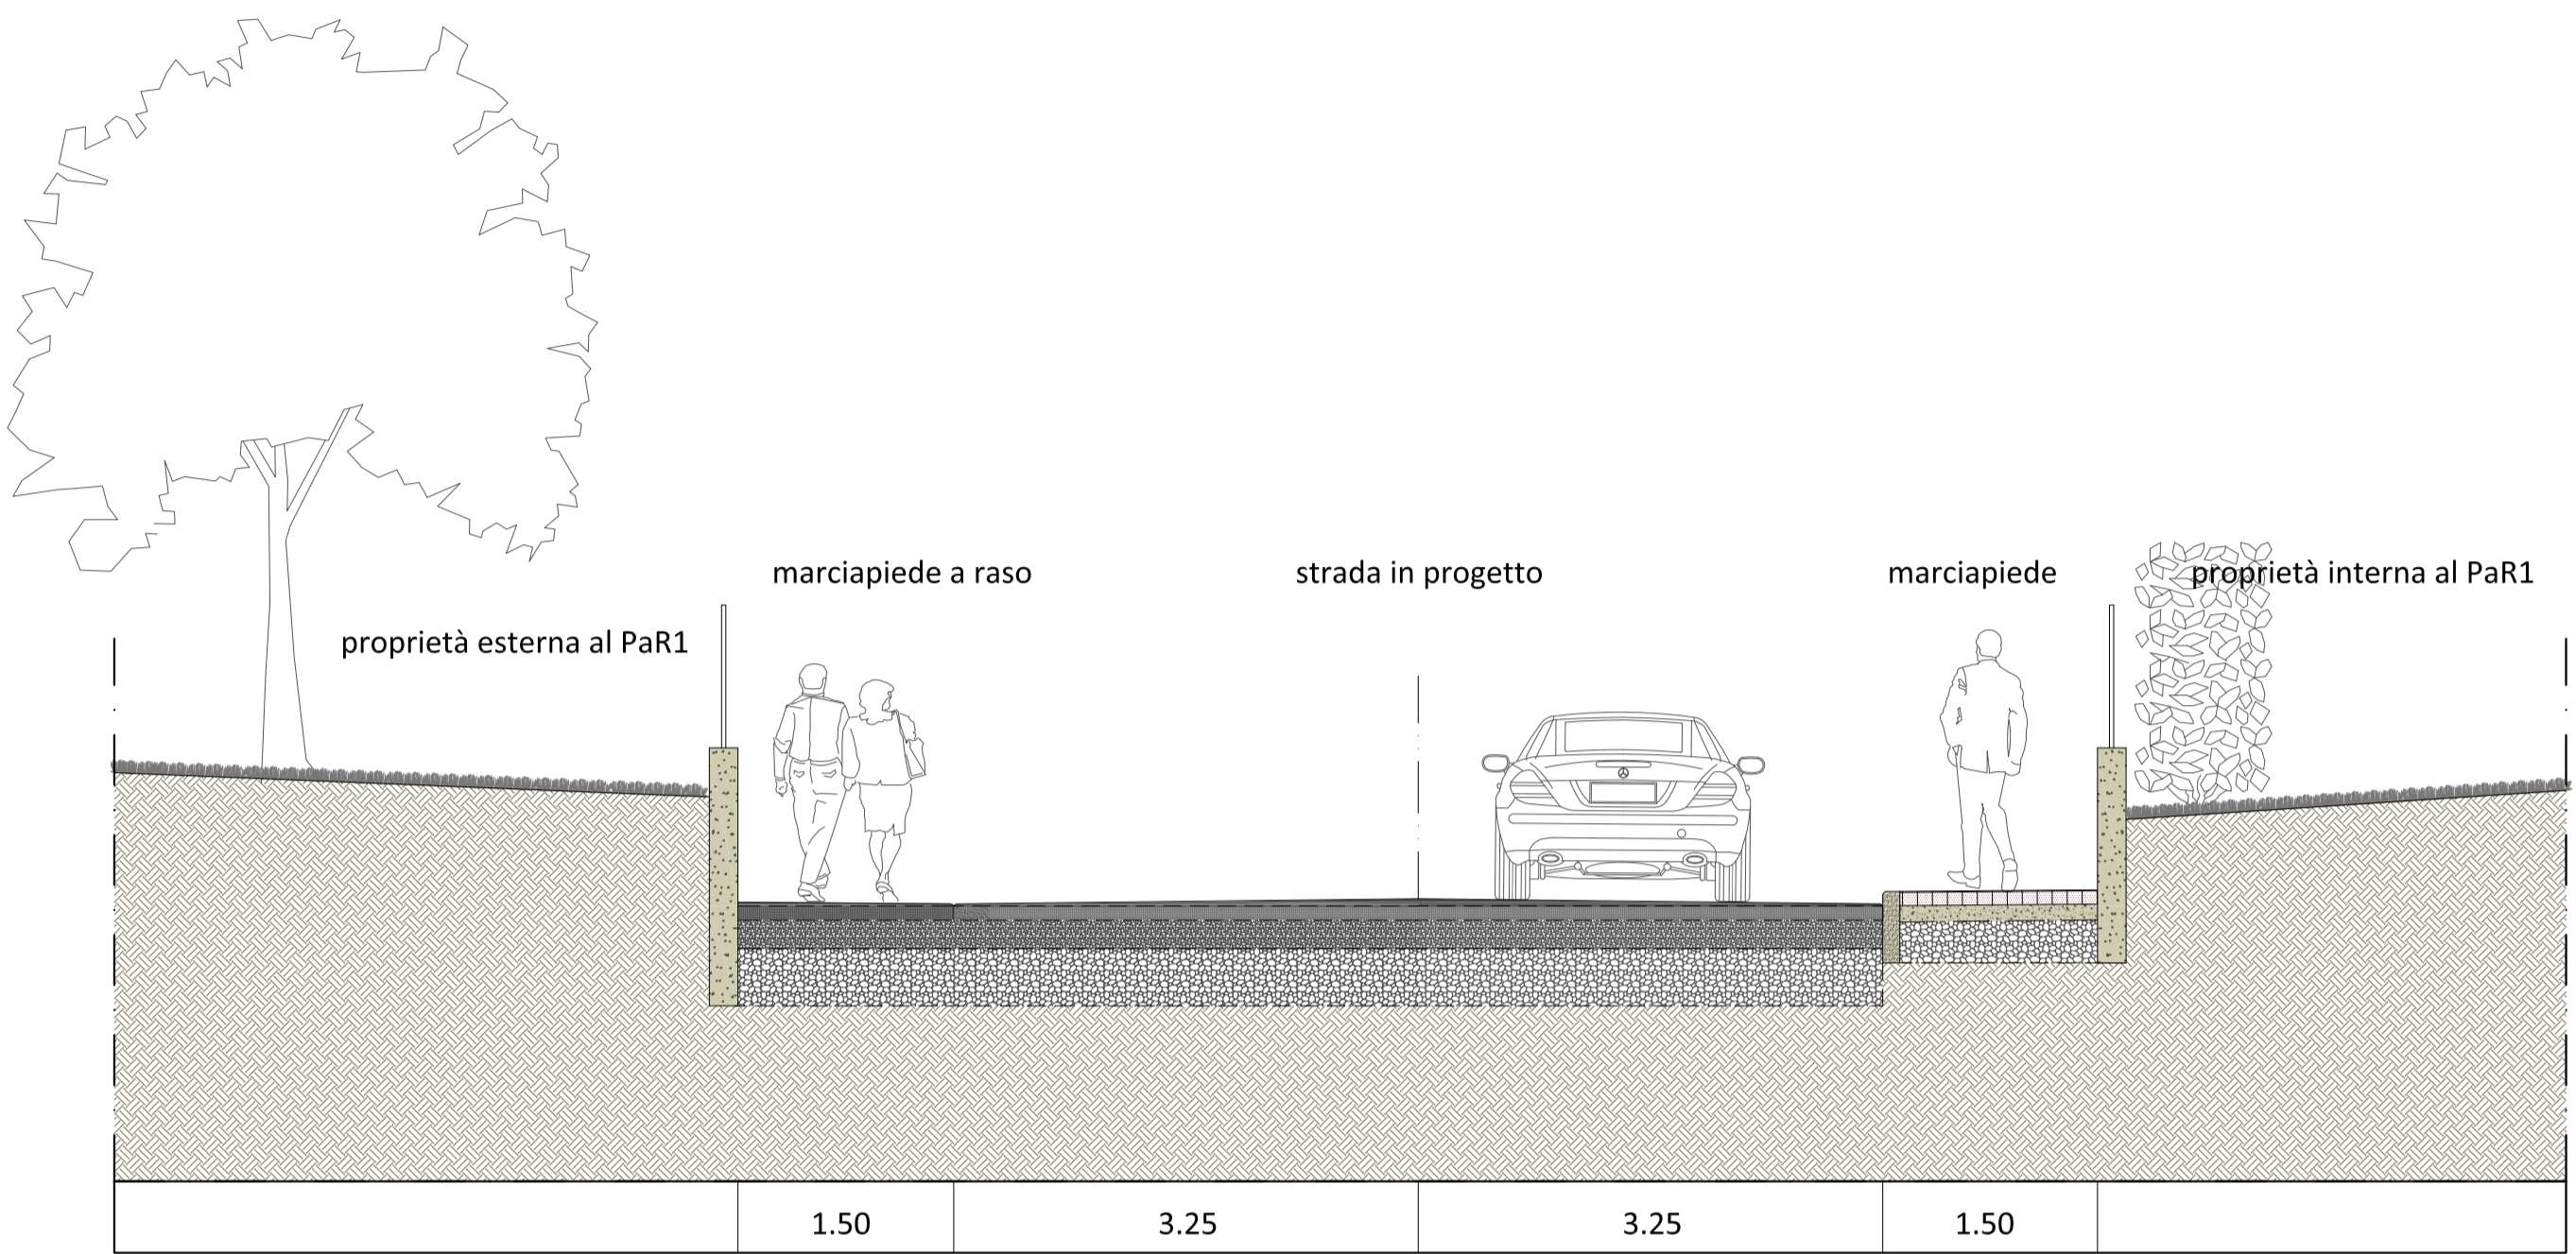

Sezione C-C

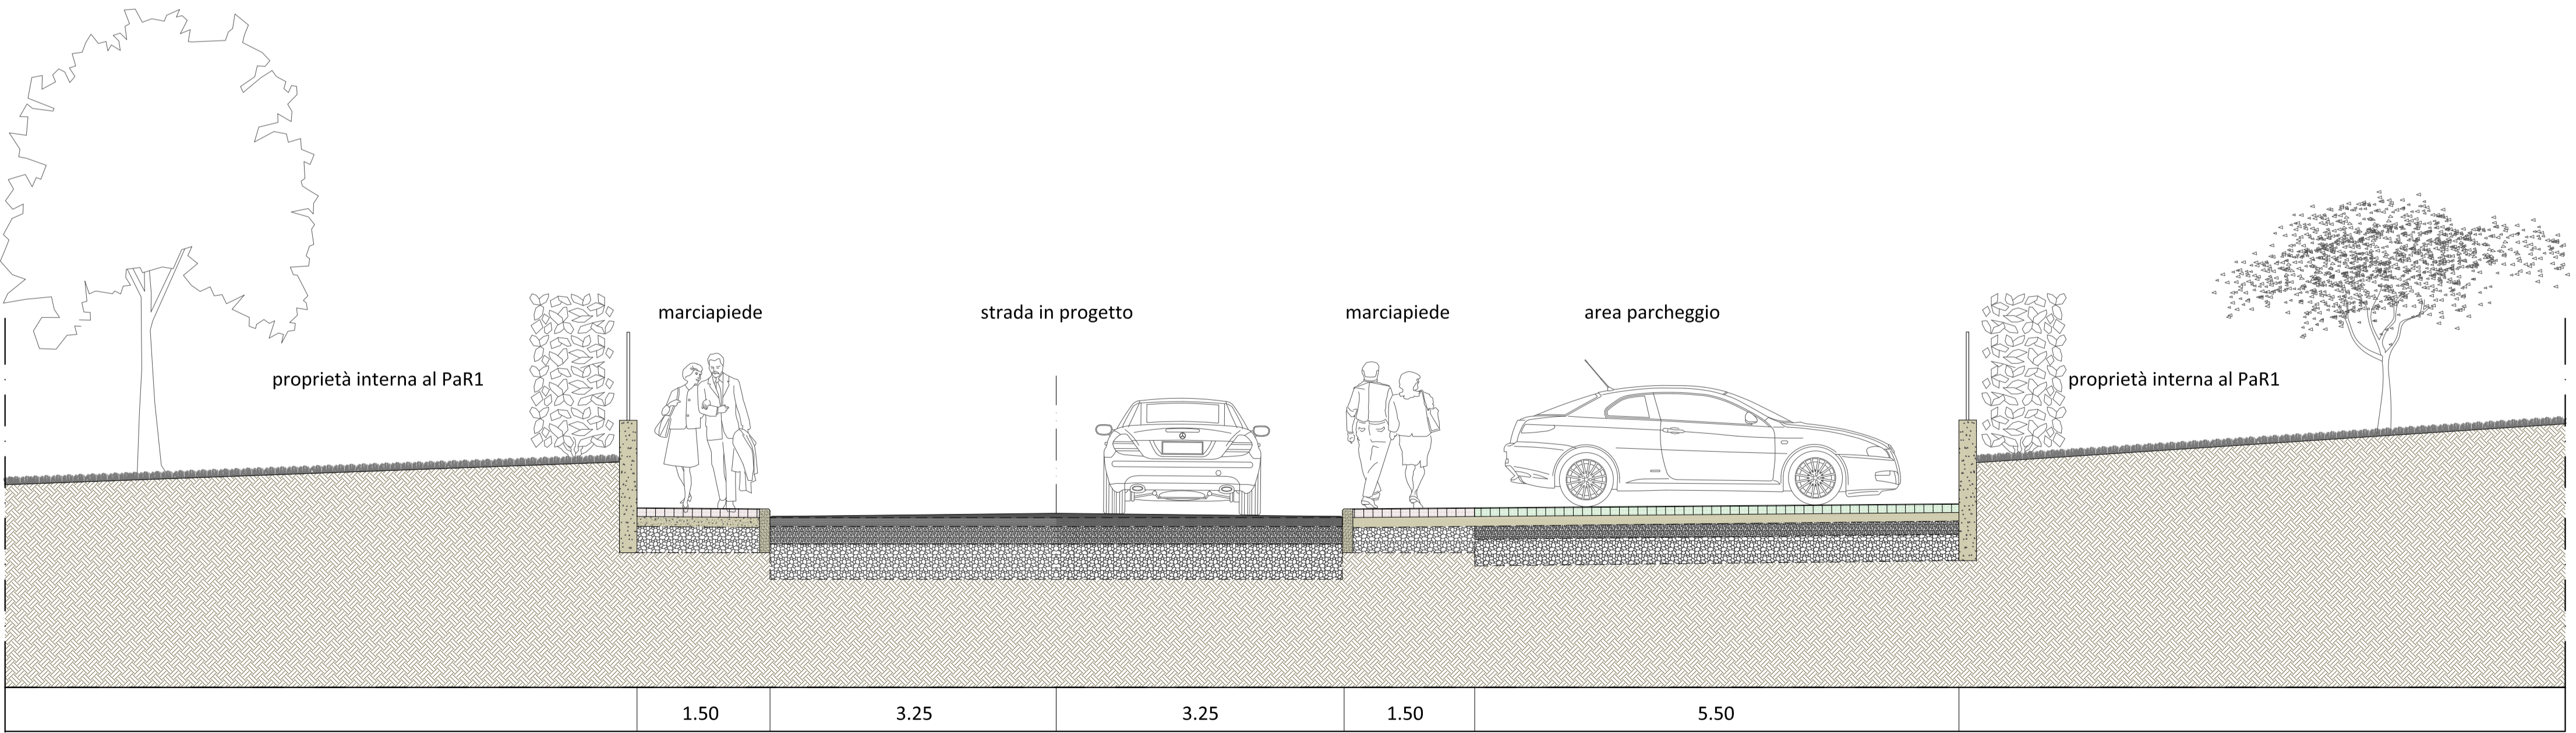

Sezione D-D

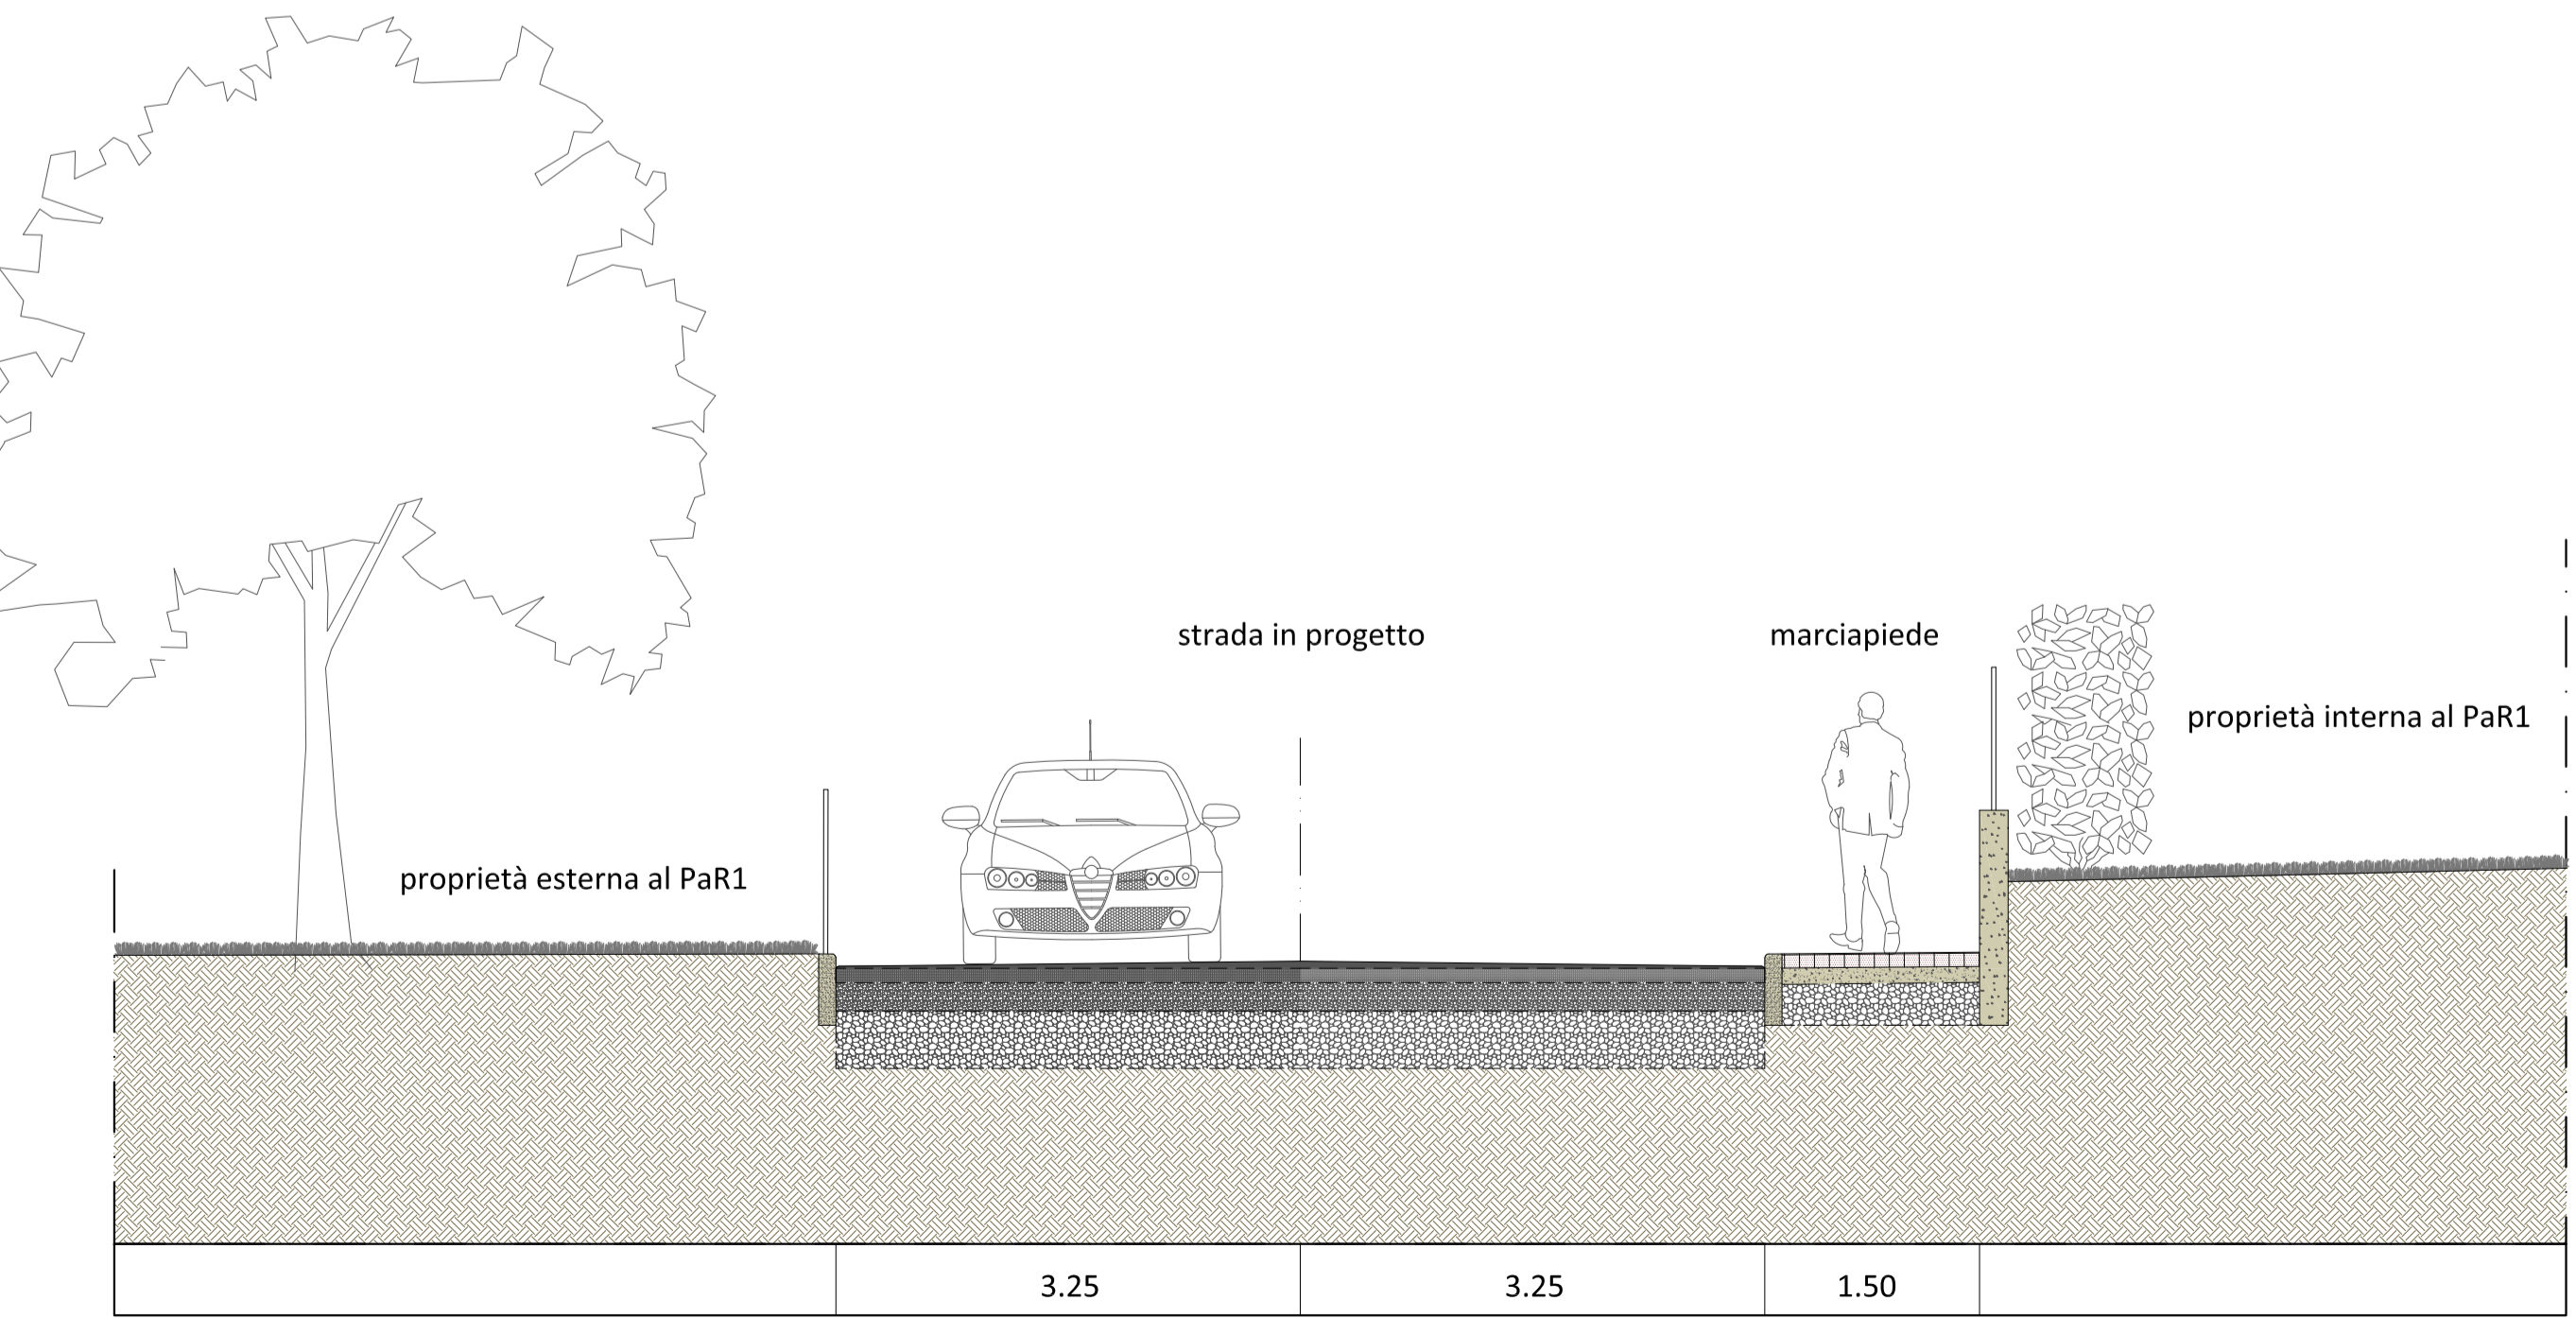


Regione Lombardia


Provincia di Brescia


Comune di Berzo Inferiore

I PROGETTISTI

Dott. Arch. Panteghini Giacomo

Dott. Arch. Tosini Matteo

Geom. Bontempo Daniele

Dott. Arch. Trombini Lara

Geom. Cassio Filippo

I COMMITTENTI



Tav. 09

PROGETTO

Progetto preliminare

AMBITO DI TRASFORMAZIONE P.A.r.1 in Comune di Berzo Inferiore (BS)

TITOLO

SEZIONI TIPO DI PROGETTO

REV.

DATA

SCALA

febbraio 2018

1:50

Questo documento è di proprietà dei tecnici redattori indicati nel cartiglio e nessuna parte di questo documento può essere utilizzata, riprodotta o copiata senza esplicita autorizzazione dei tecnici stessi.