





Estratto cartografia Scala 1:1000

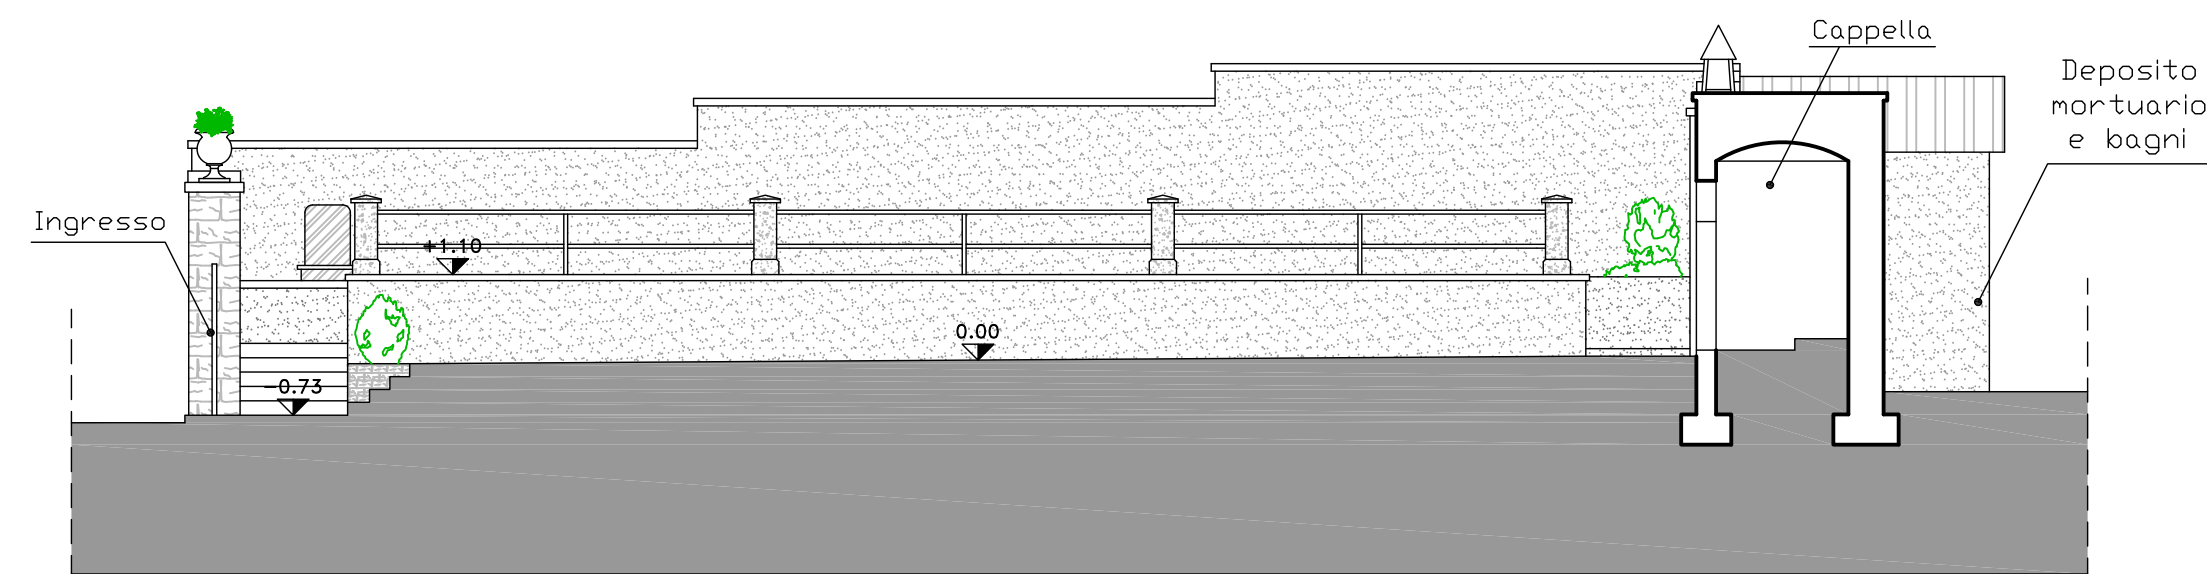

Sezione A - A
Scala 1:100

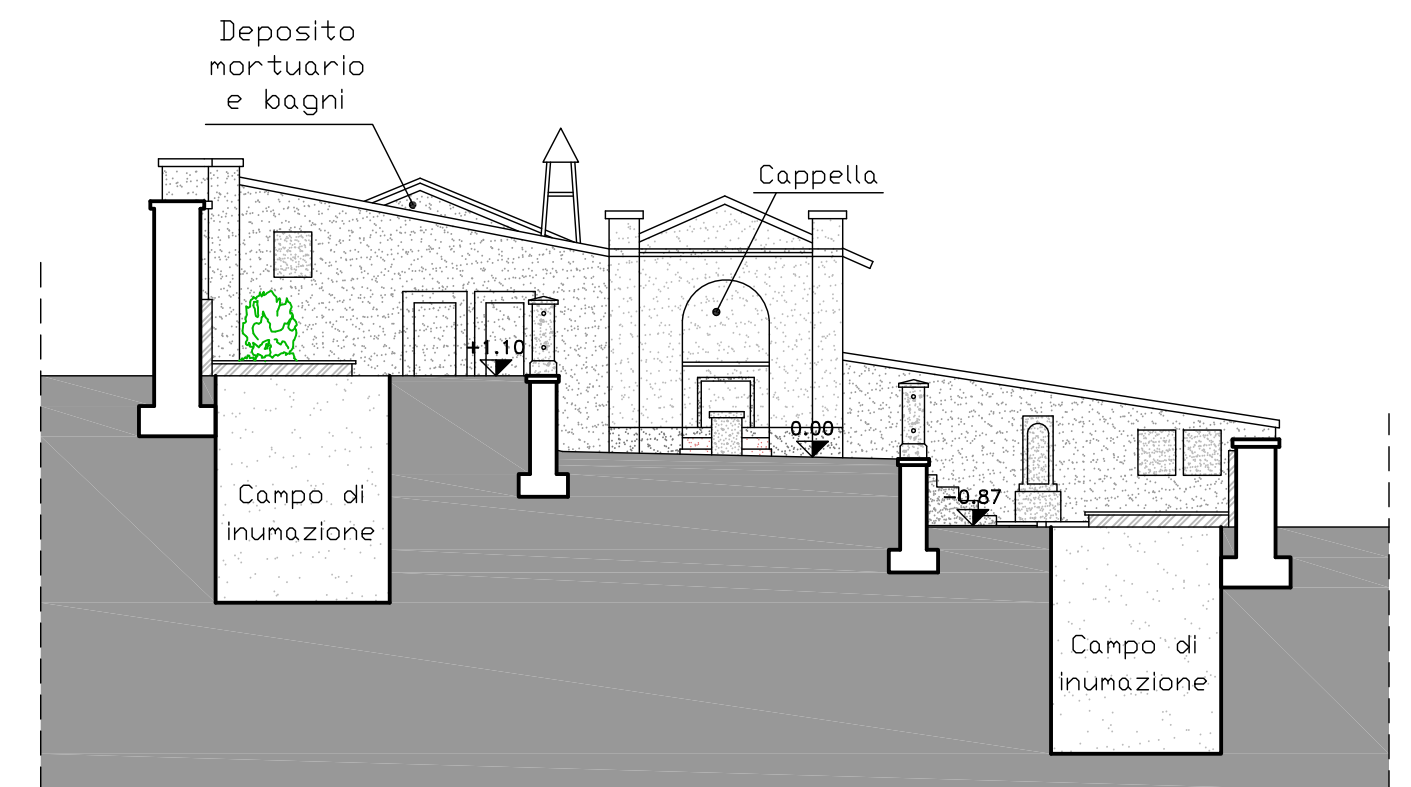

Sezione B - B
Scala 1:100

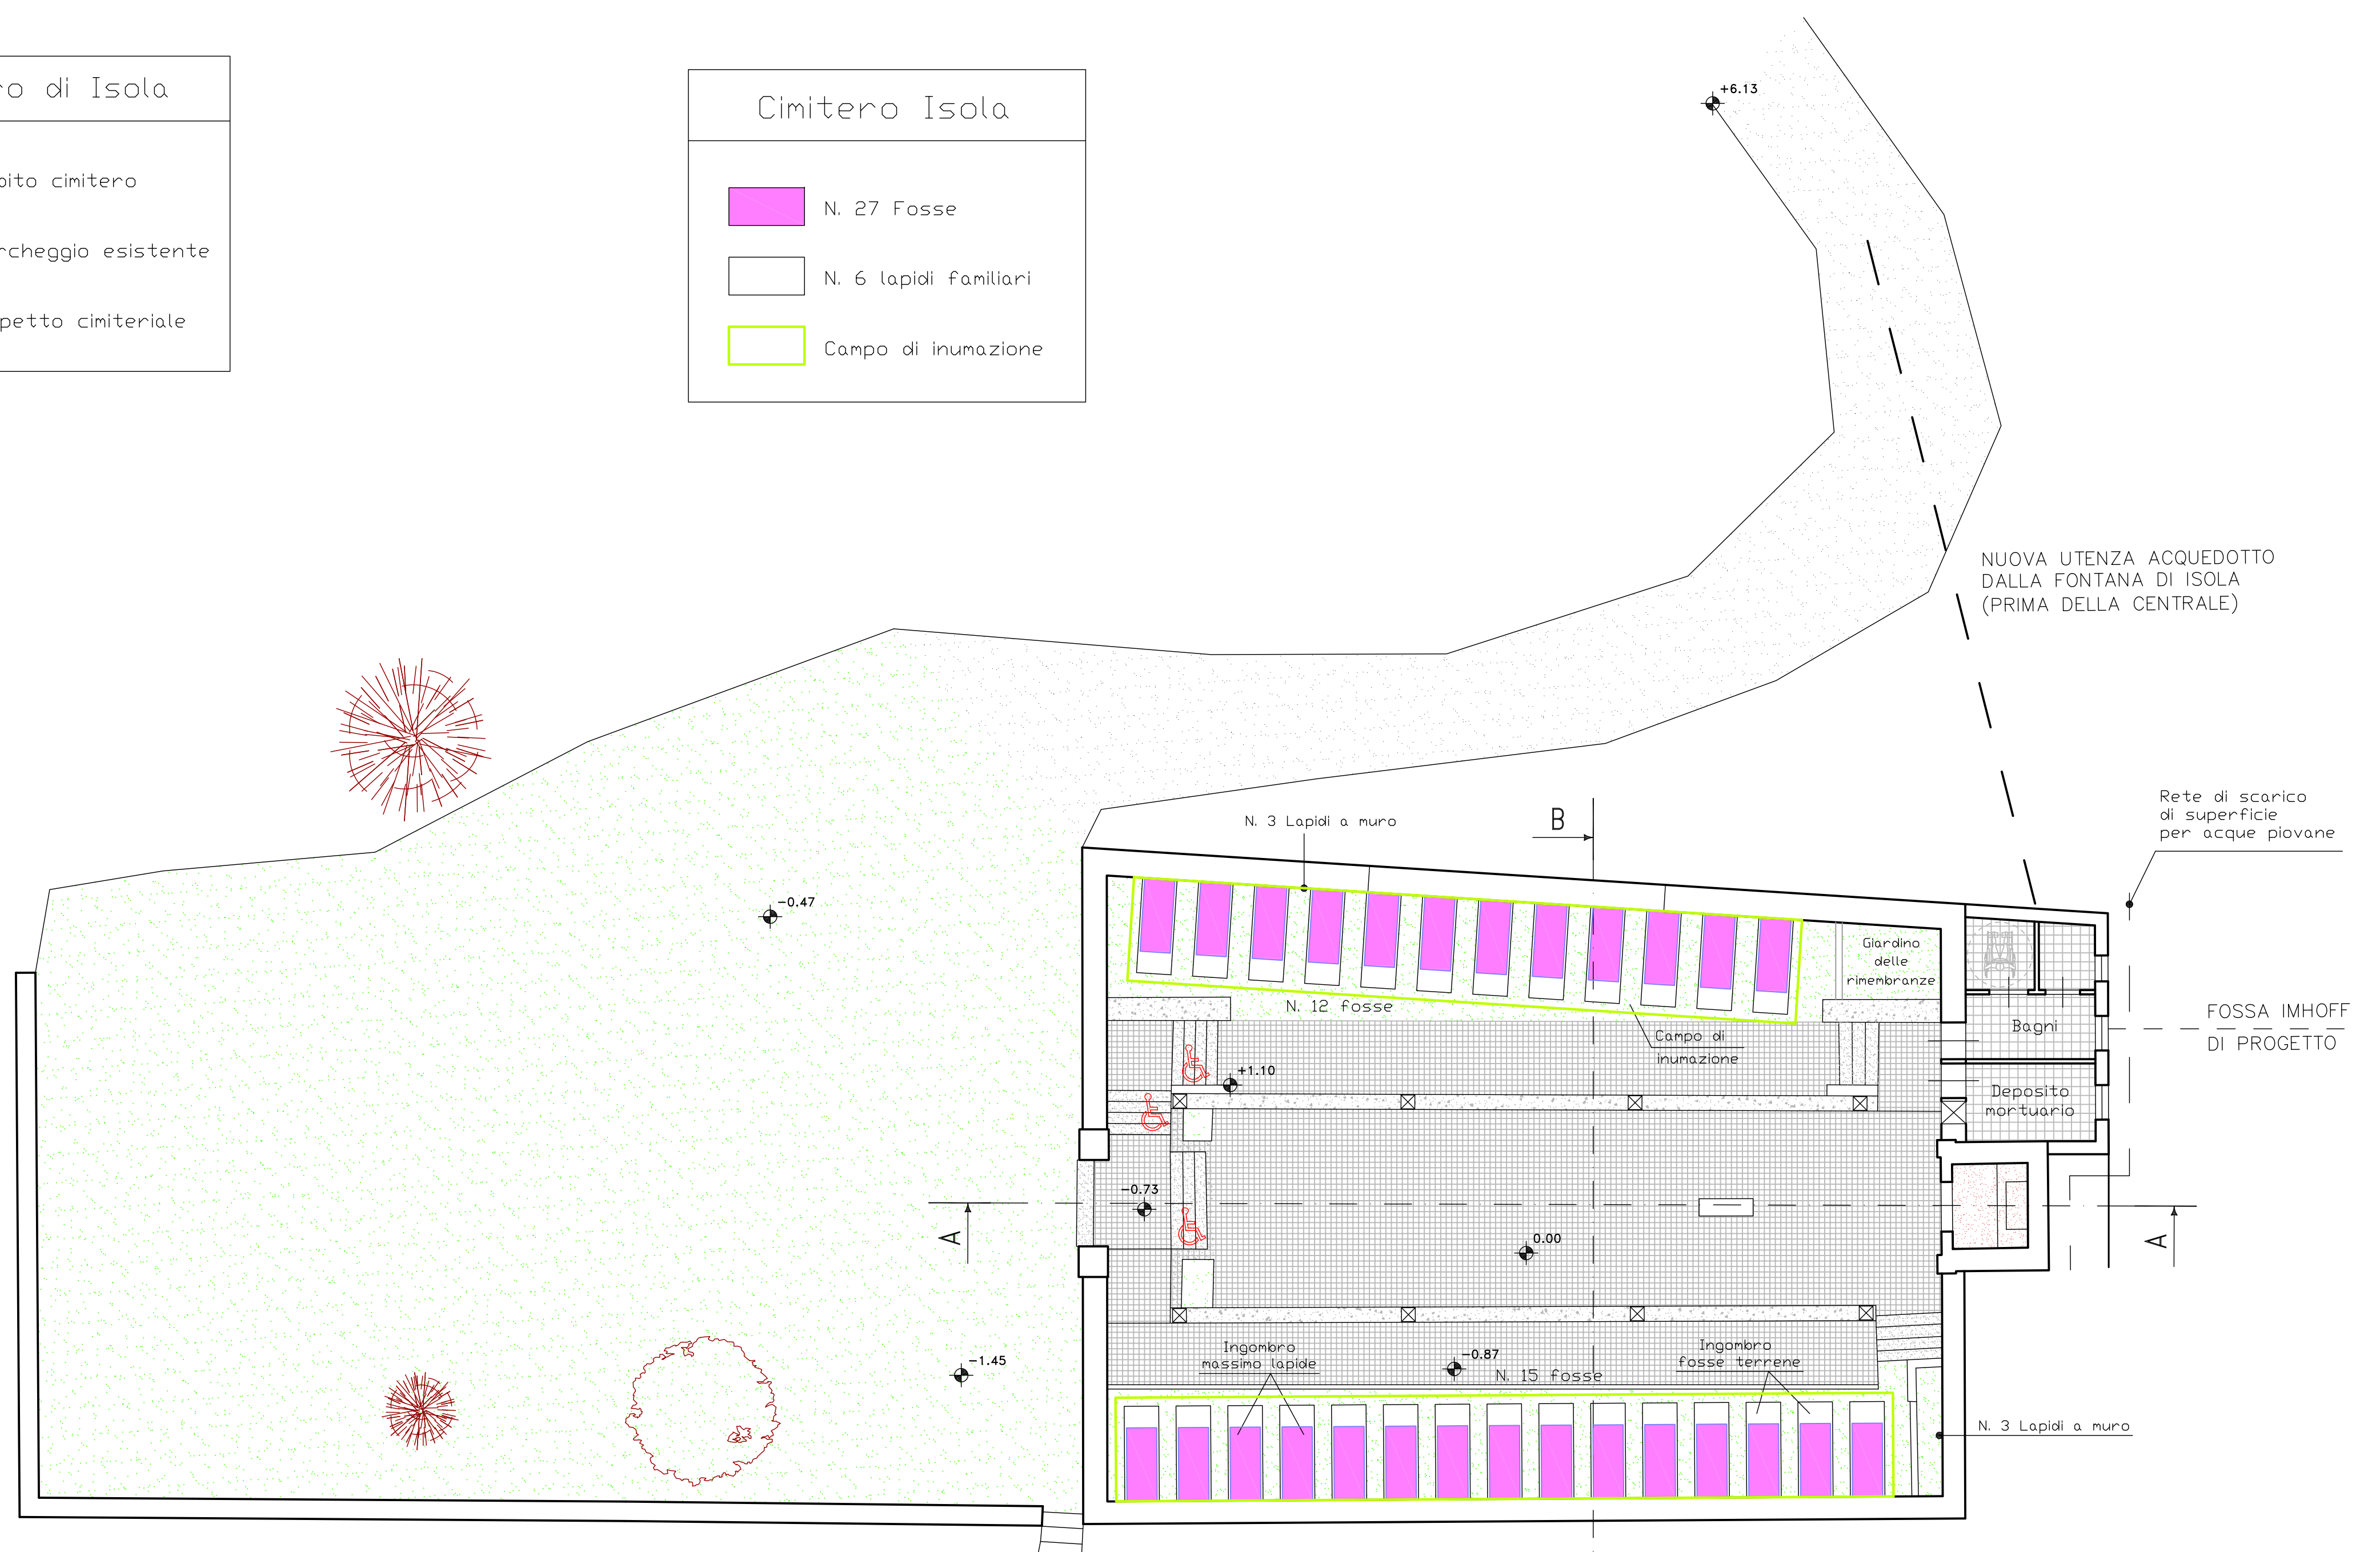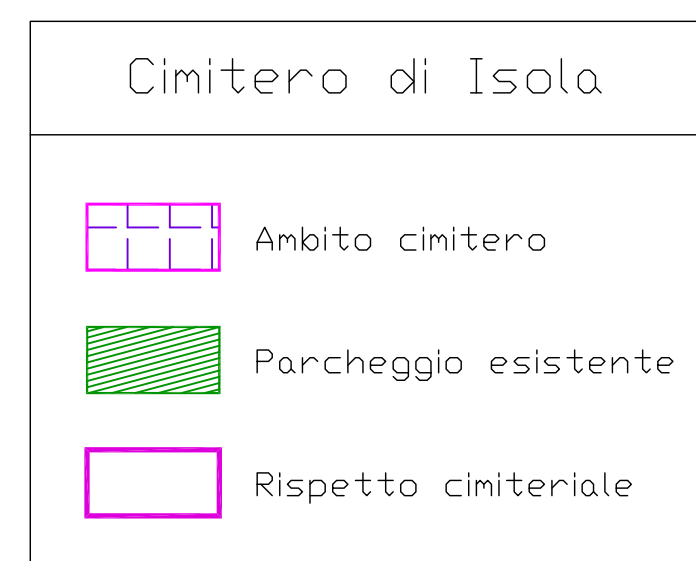

Planimetria generale
Scala 1:100

Regione Lombardia

2013

Piano Cimiteriale

Comune di Cedegolo

Provincia di Brescia

COMUNE DI CEDEGOLO

Piano Cimiteriale

Adozione Delibera C.C. n. del		Approvazione Delibera C.C. n. del	
Tav.	Titolo	Data	
C4c	Planimetria stato di progetto e relativi rispetti (Isola)	Dicembre 2013	
		Scala	
Versione: 1 - Dicembre 2012			
Versione: 2 - Adozione - Luglio 2013			
Progettista Dott. Arch. Fausto Bianchi 25048 EDOLO (BS) via Sala 38 Tel 0364.73207 - Fax 0364.71156 E mail: studio@architettobianchi.it		Coordinamento generale P.G.T. Pian. Fabio Maffezzoni	