



1 - SEZIONE TIPO NUOVA STRADA E MARCIAPIEDI

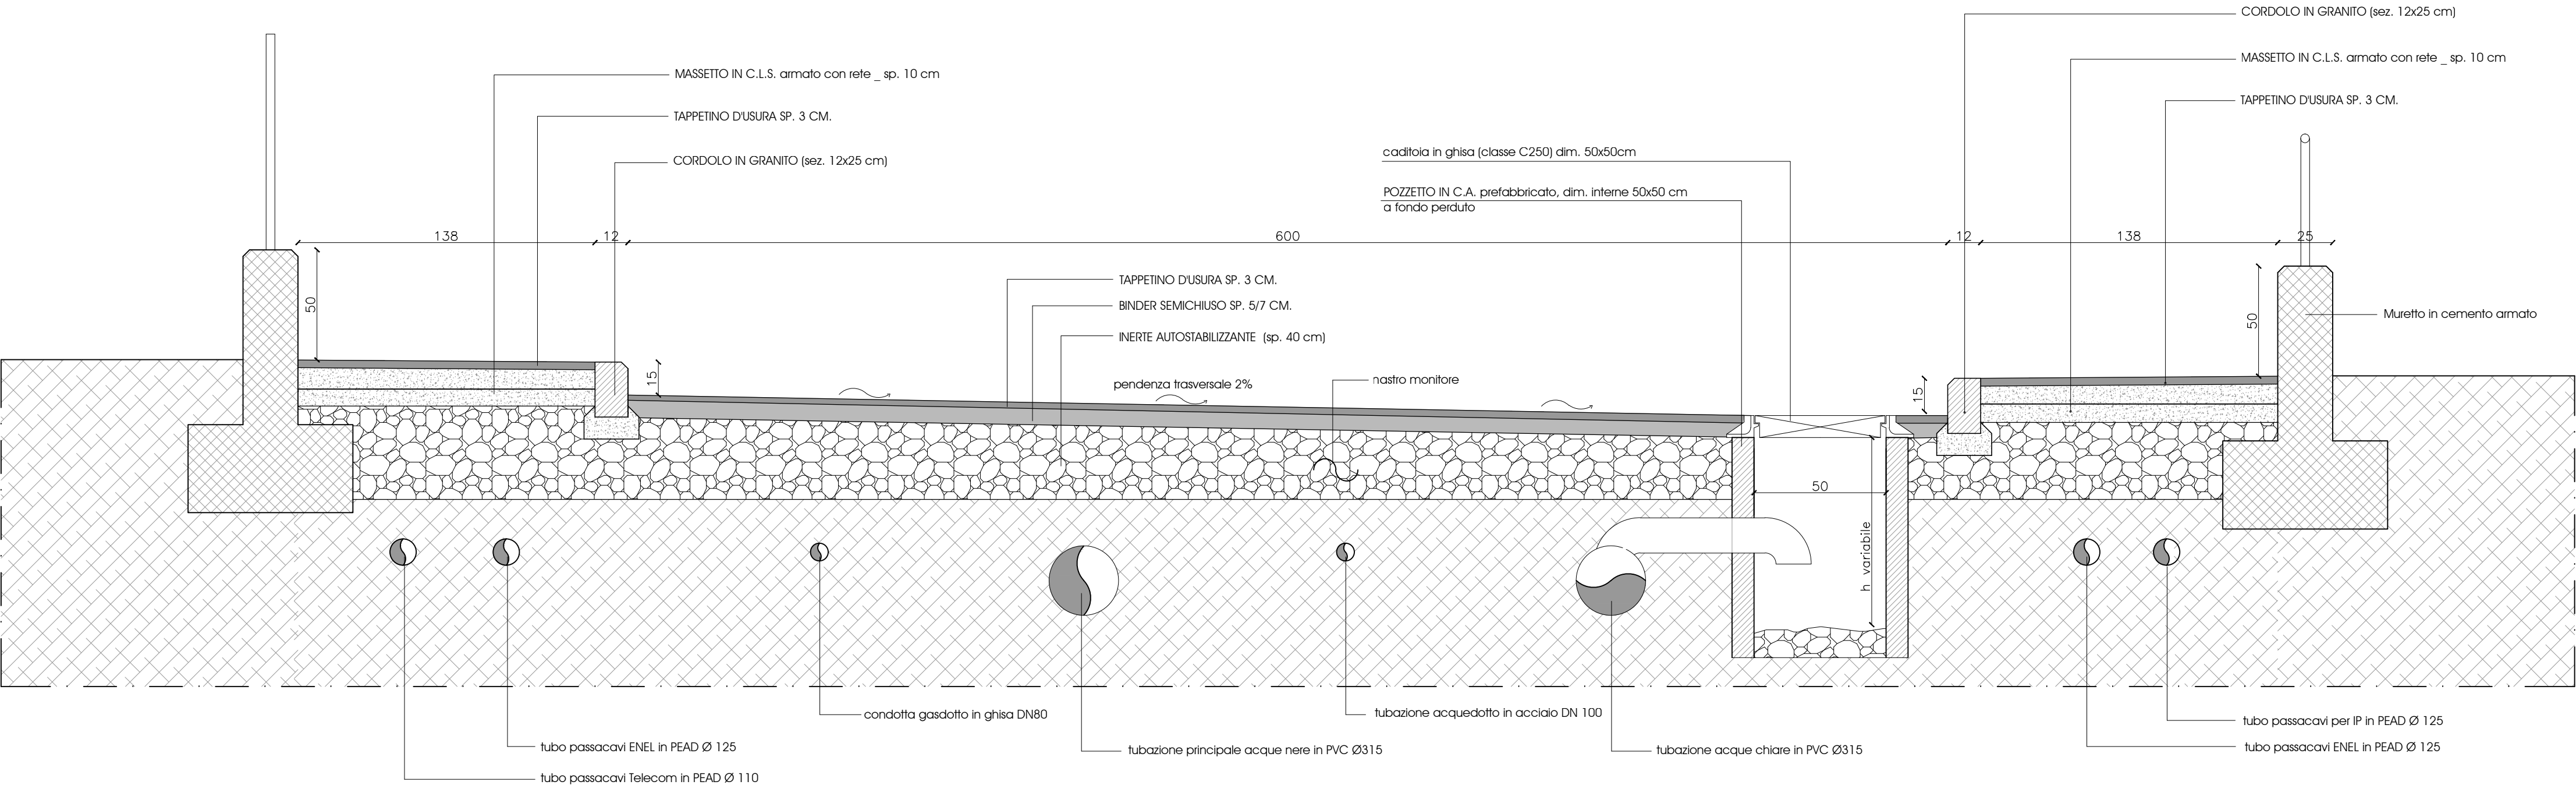


2 - ACCESSI PEDONALI AL MARCIAPIEDE
VISTA ASSONOMETRICA

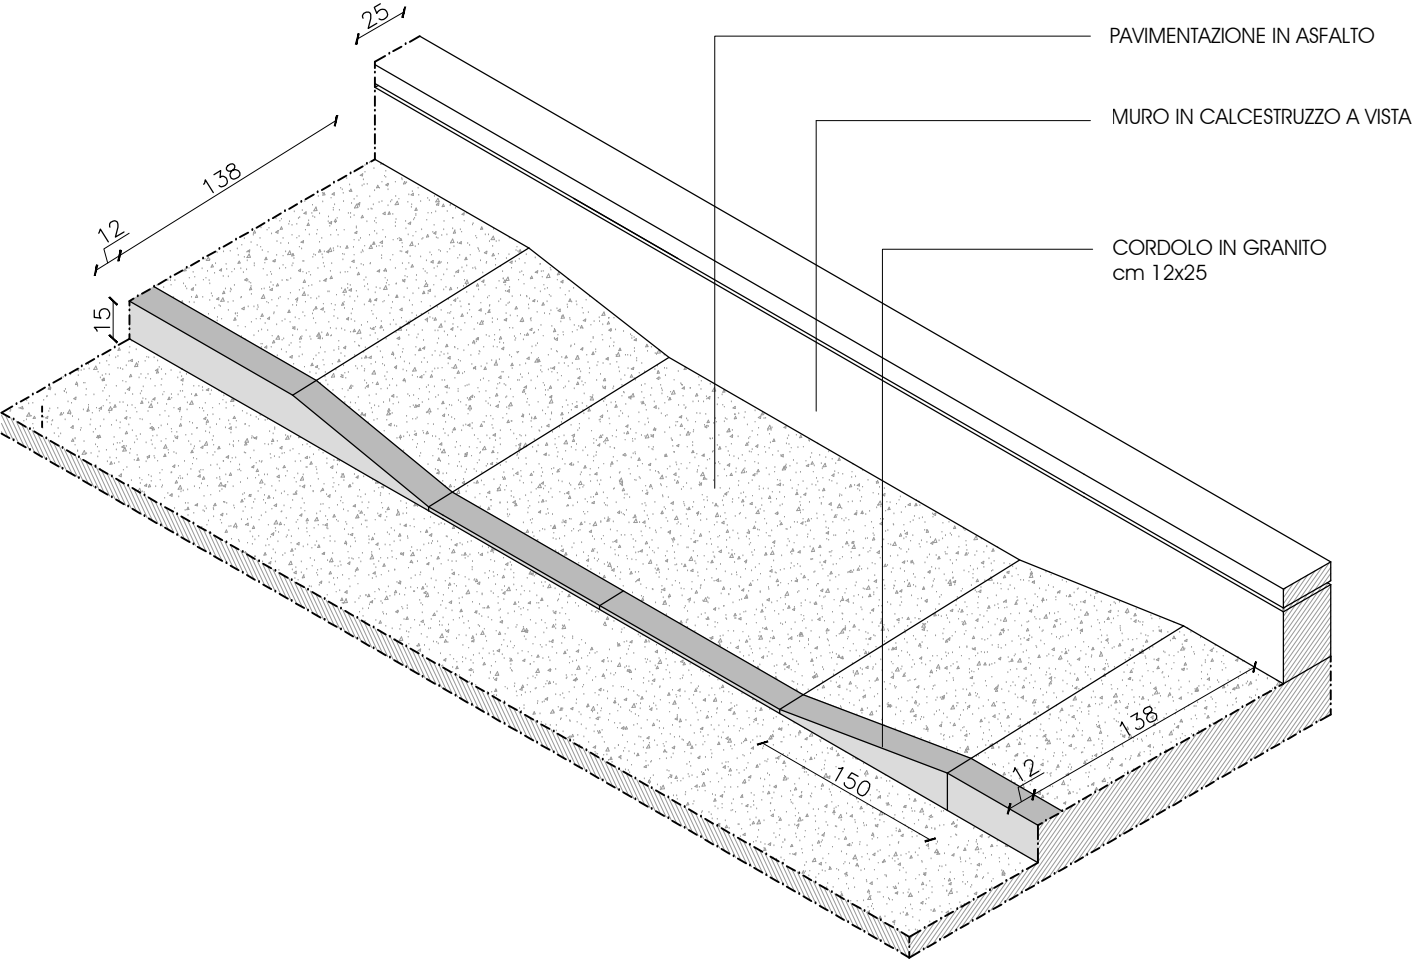


3 - POZZETTO D'ISPEZIONE FOGNATURA

Sezione Orizzontale

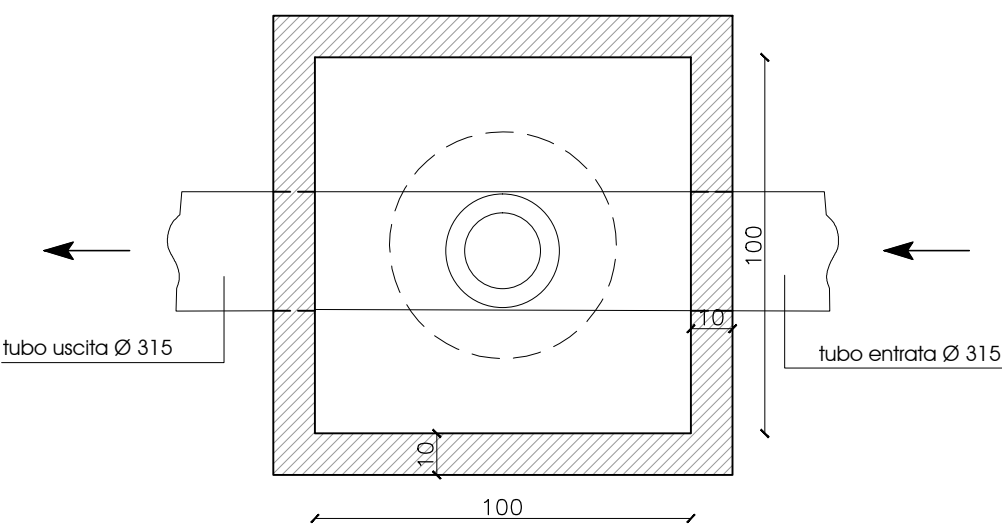


Sezione Verticale

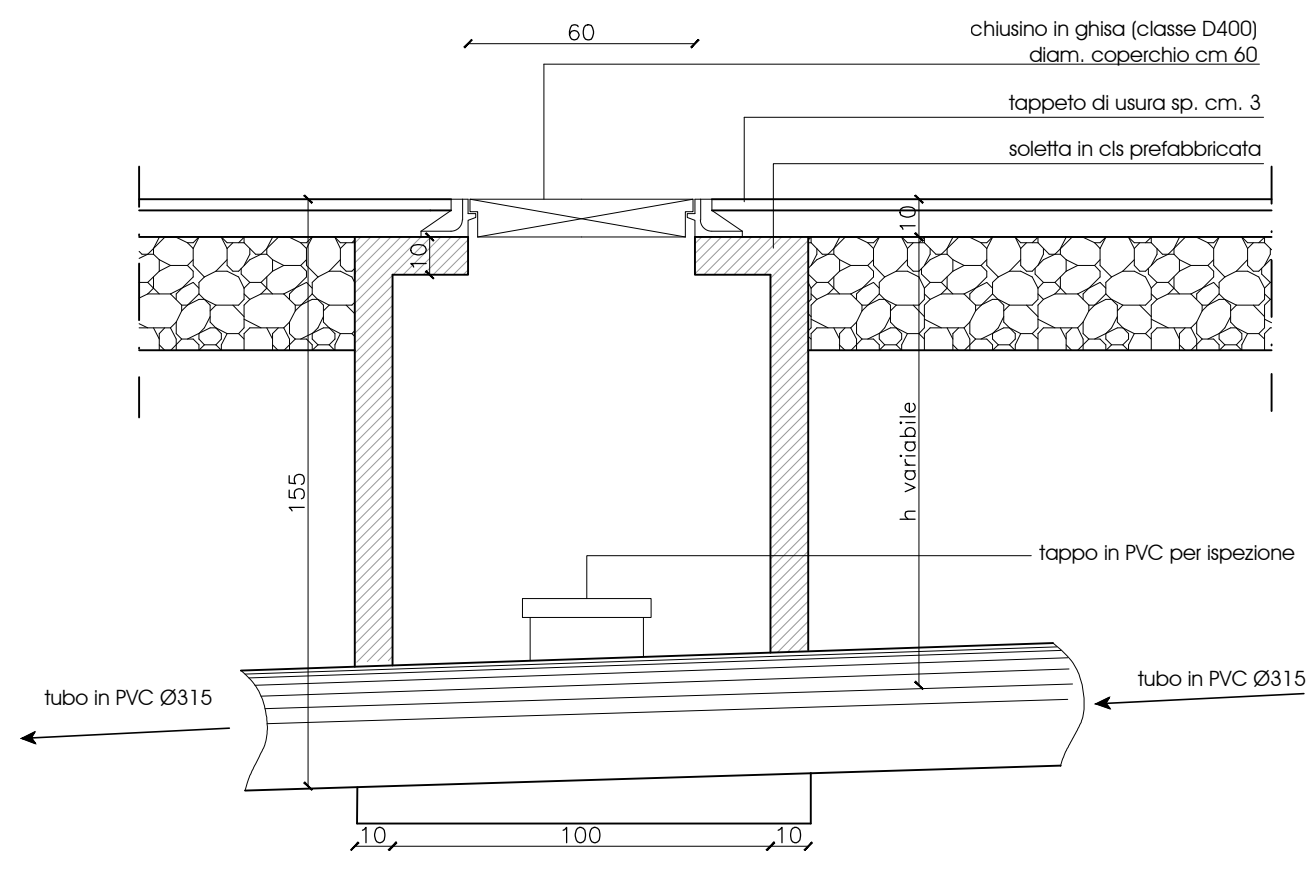


4 - ILLUMINAZIONE PUBBLICA

FONDAZIONE SOSTEGNO TUBOLARE Fe IP
POZZETTO DERIVAZIONE 50x50 A 2 TUBI IN Pead

Sezione orizzontale

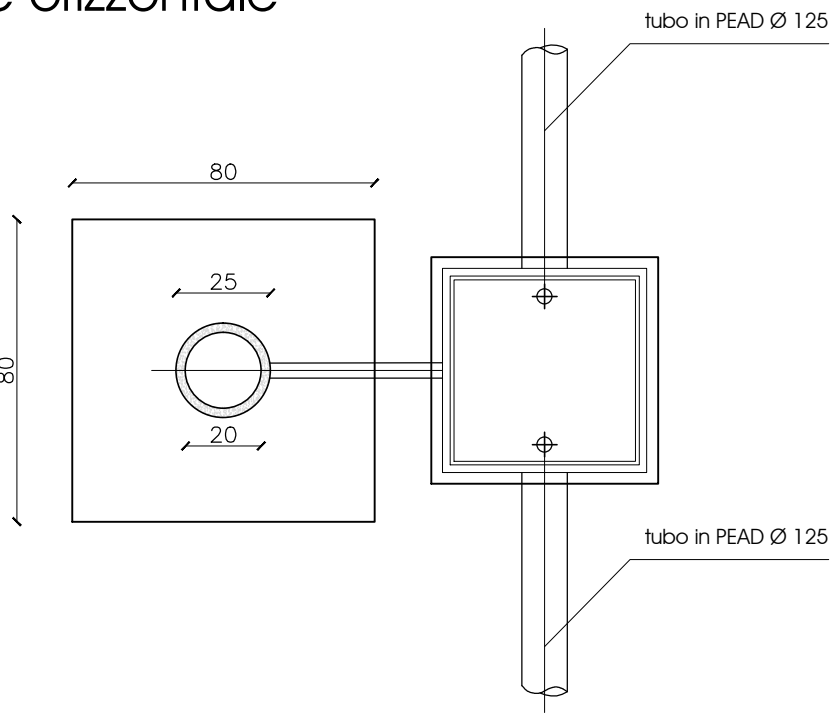


Sezione Verticale

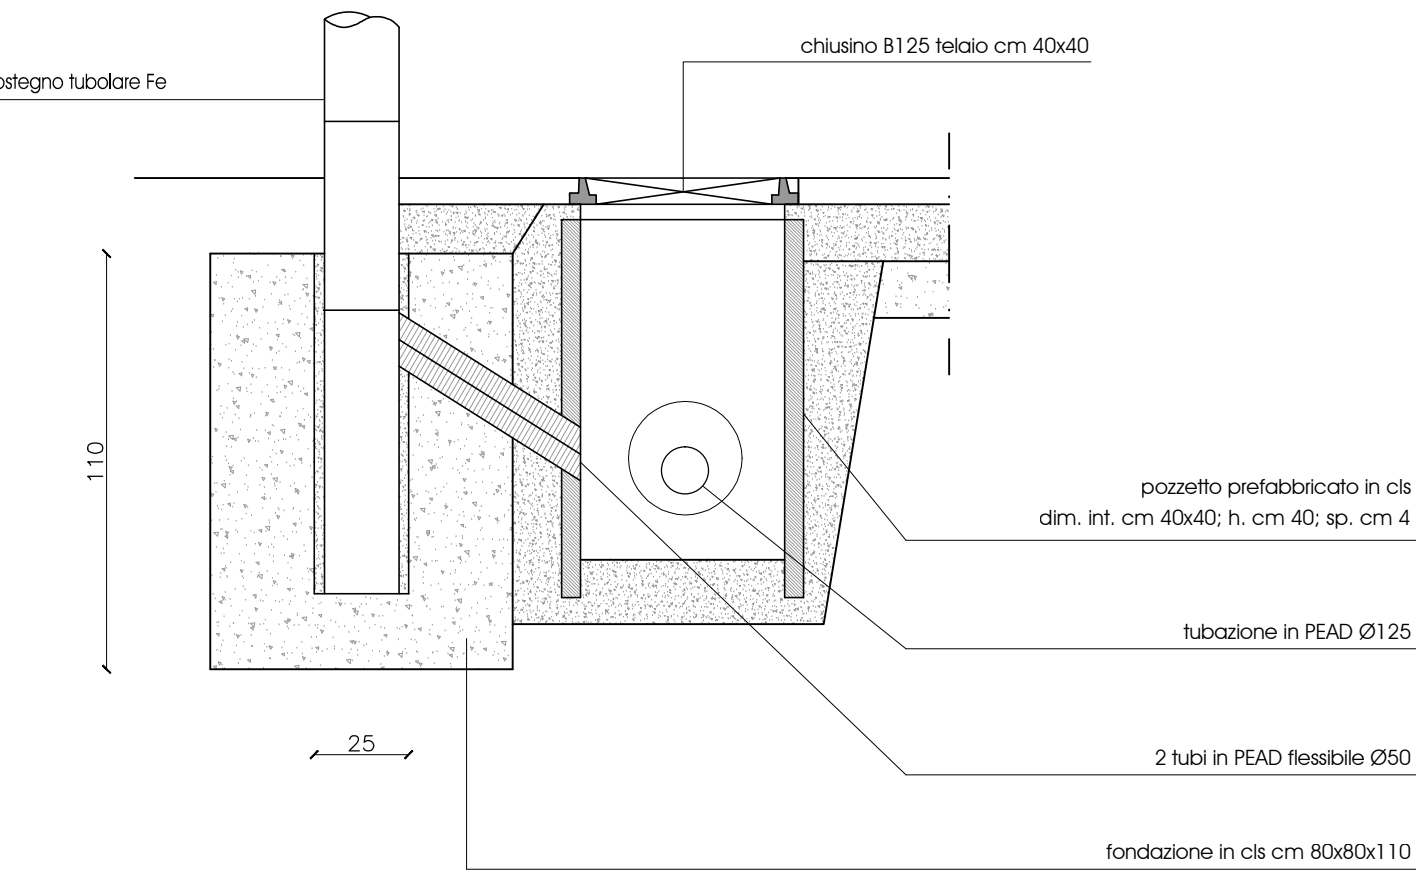


4 - POZZETTO PER ACQUEDOTTO A TRE DIRAMAZIONI

Sezione Orizzontale

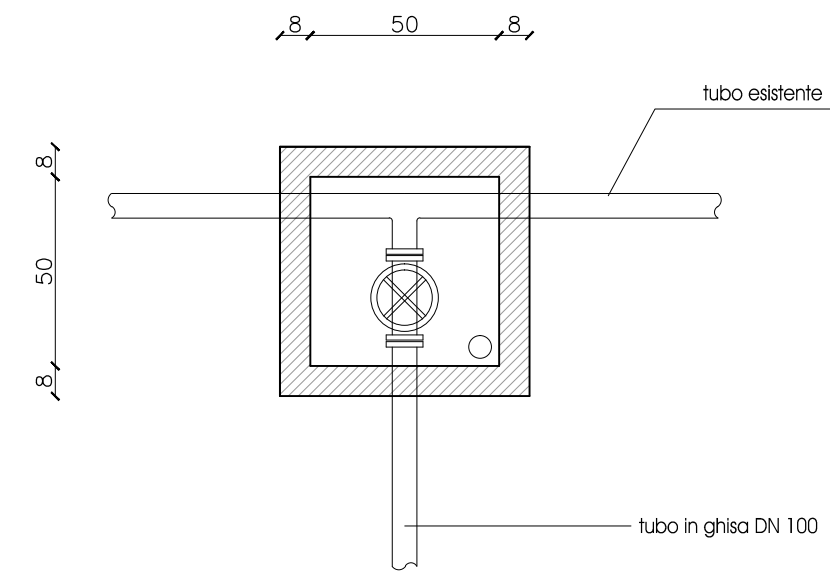

Sezione Verticale

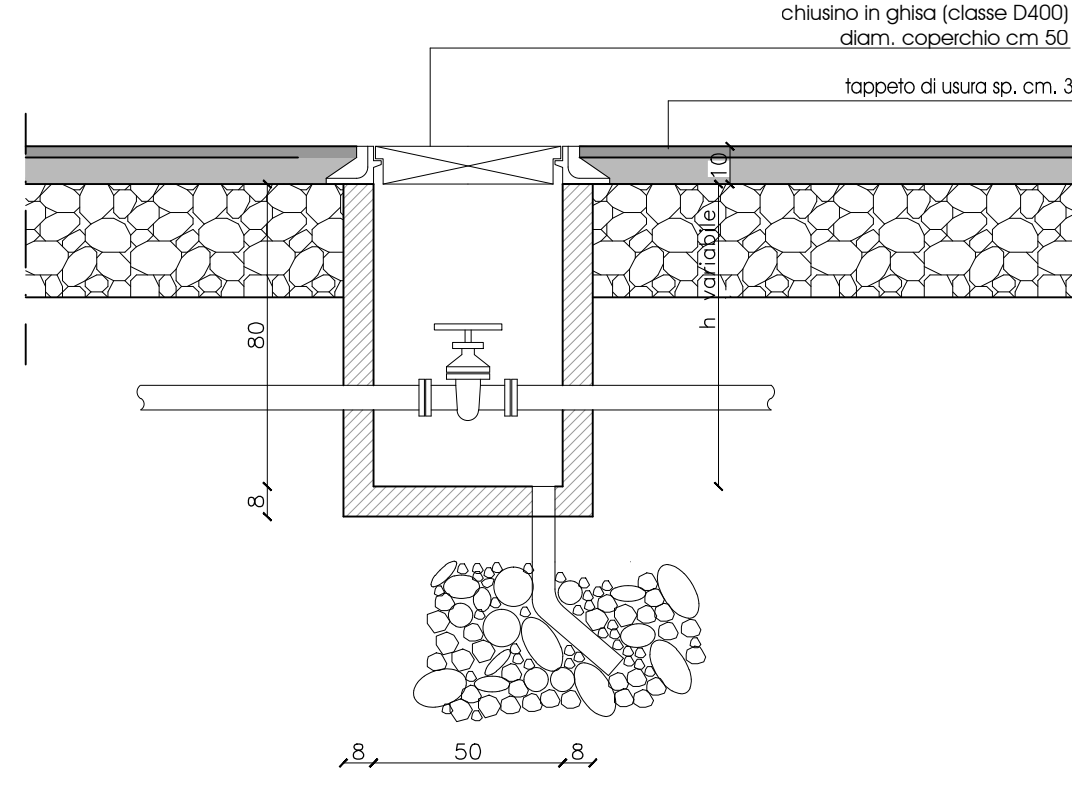

i committenti: **DE.F. SOLUTIONS srl**
Via G. Marconi, SNC
25055 Pisogne (BS)

BELLI ANNA
BELLI ANTONIO
BELLI FRANCA
BELLI LUCIA
BELLI SPERANZA

I progettisti: **LORENZO CANOBBIO**
ingegnere
via della Pace n. 5 - 25055 Pisogne BS
0364 880913 - 339 7297285 - info@studiocanobbio.it

GIOVANNI GALLI
ingegnere
via Antica Valeriana n. 6 - 25055 Pisogne BS
0364 880092 - 388 1417350 - studio.giovannigalli@gmail.com

timbri:

oggetto: **PIANO ATTUATIVO n.15 - PIEVE (ex 6)**
Progetto Piano Attuativo residenziale di iniziativa privata in terreno sito tra via Pieve e via Padre L. Cagni con realizzazione nuova strada pubblica di collegamento tra le due vie e parcheggi ad uso pubblico

tavola:	STATO DI PROGETTO		n.	2.4
	PARTICOLARI COSTRUTTIVI		scala:	1:20
MODIFICHE			data:	febbraio 2018
			file:	