


sezione A-A

Scala H 1/200
Scala V 1/200

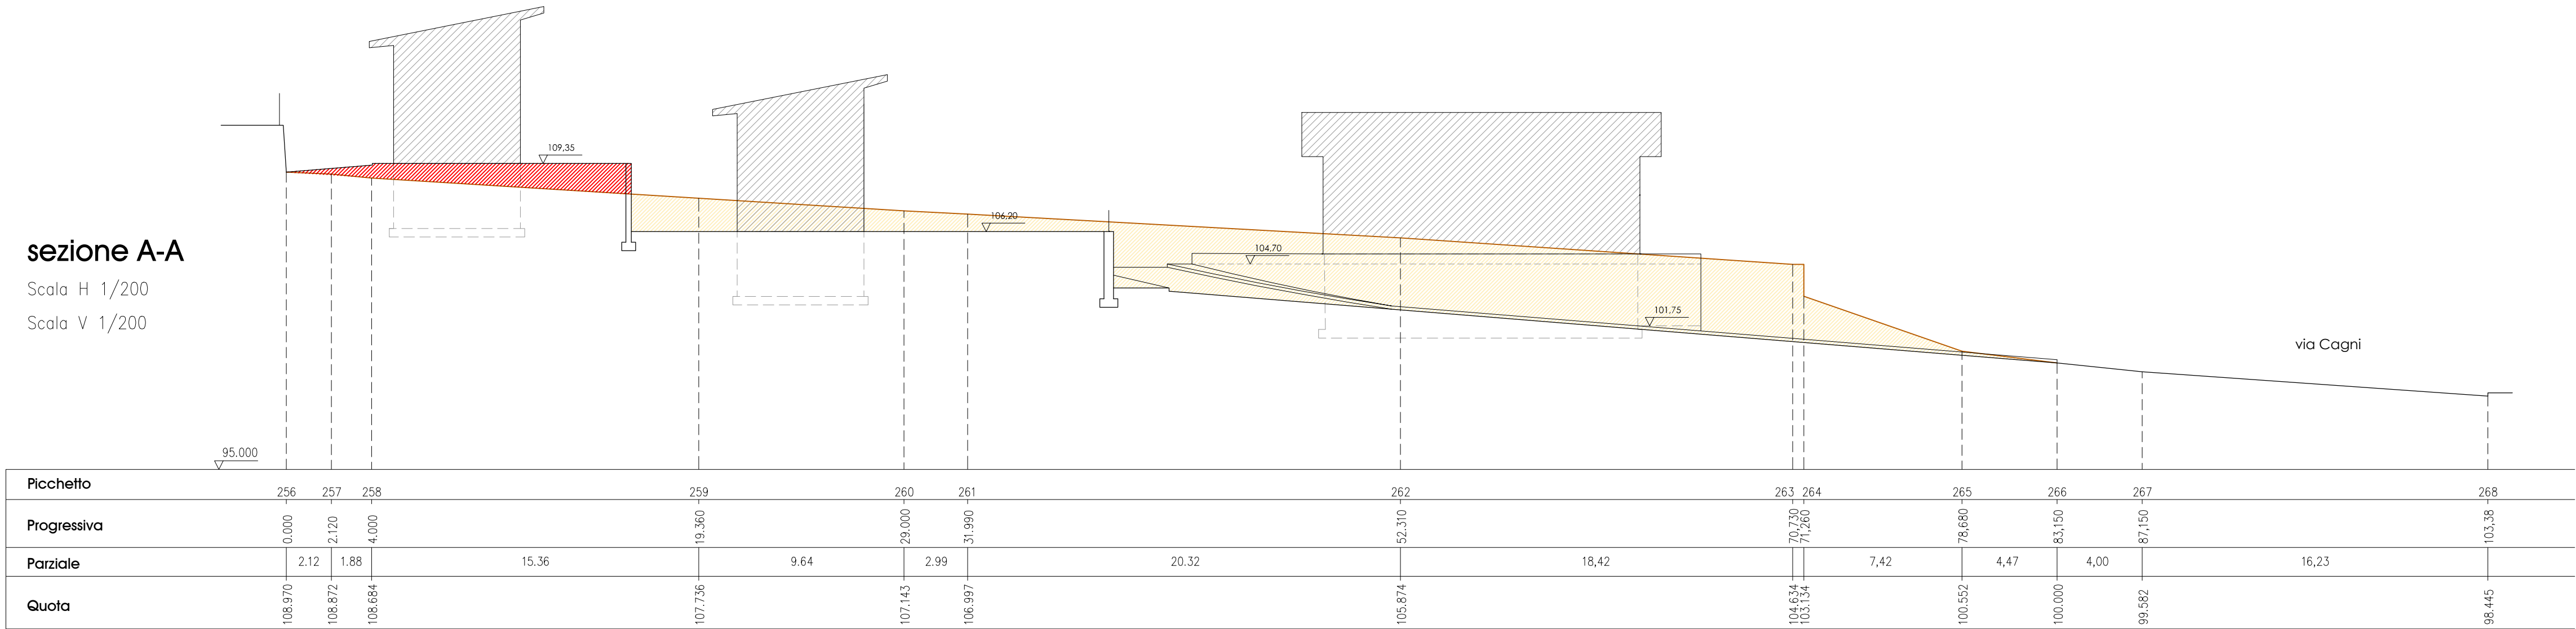


LEGENDA

- movimenti terra: stero
- movimenti terra: riporto



Progetto
sezione B-B

Scala H 1/200
Scala V 1/200

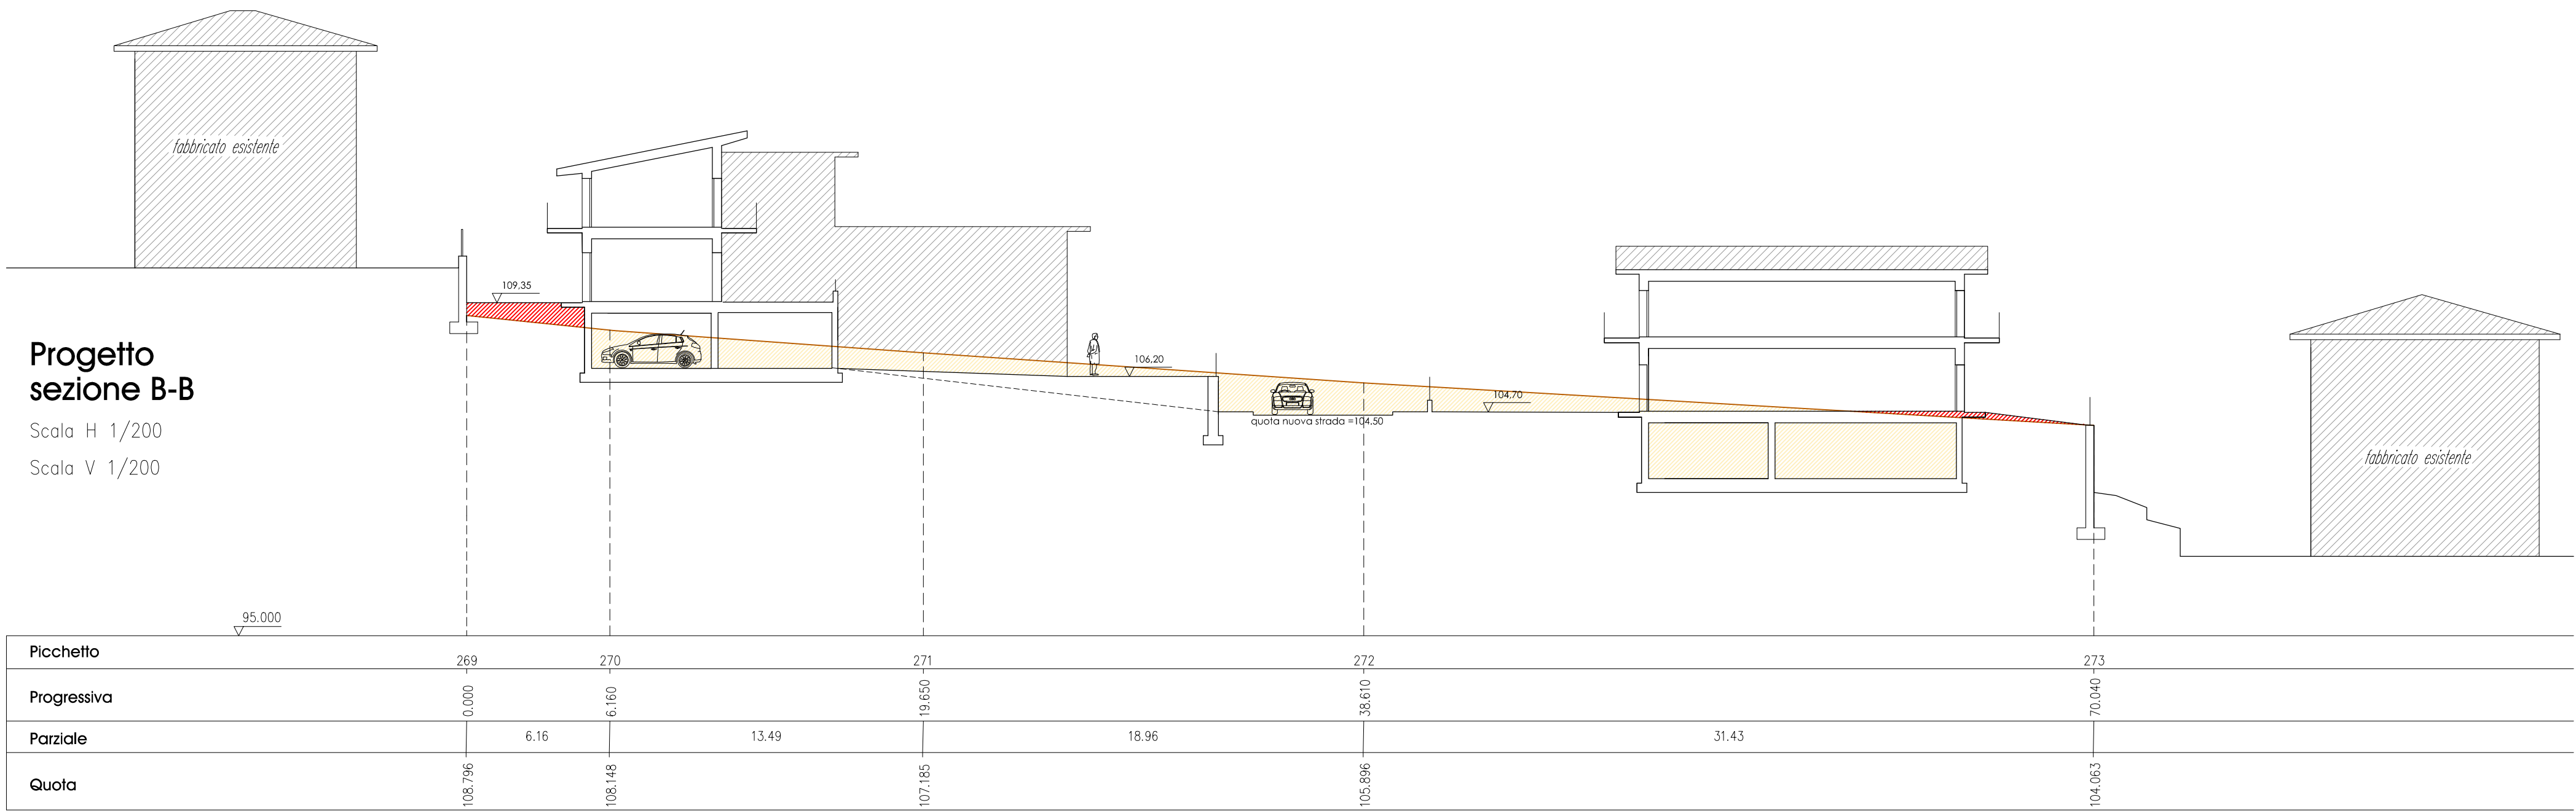

Progetto
sezione C-C

Scala H 1/200
Scala V 1/200

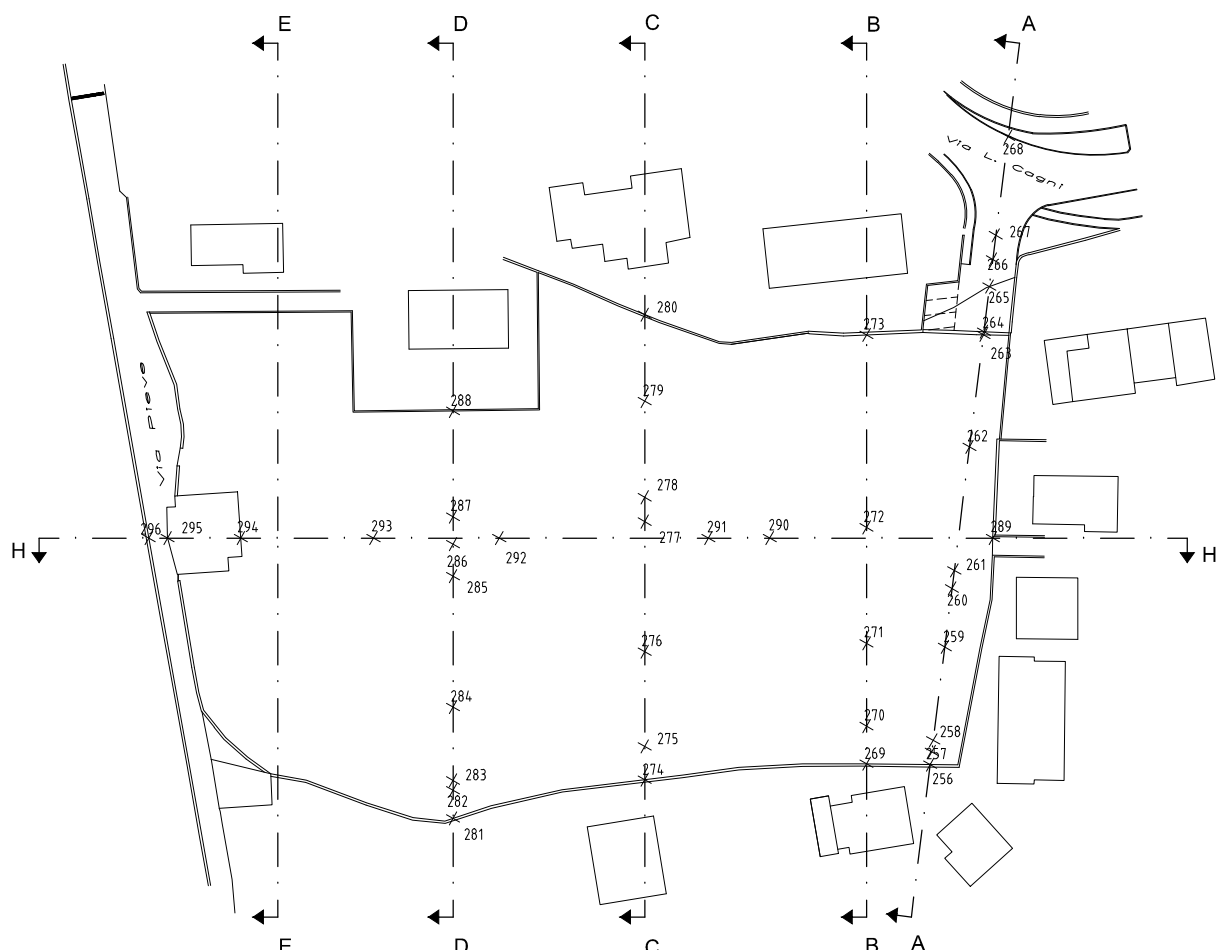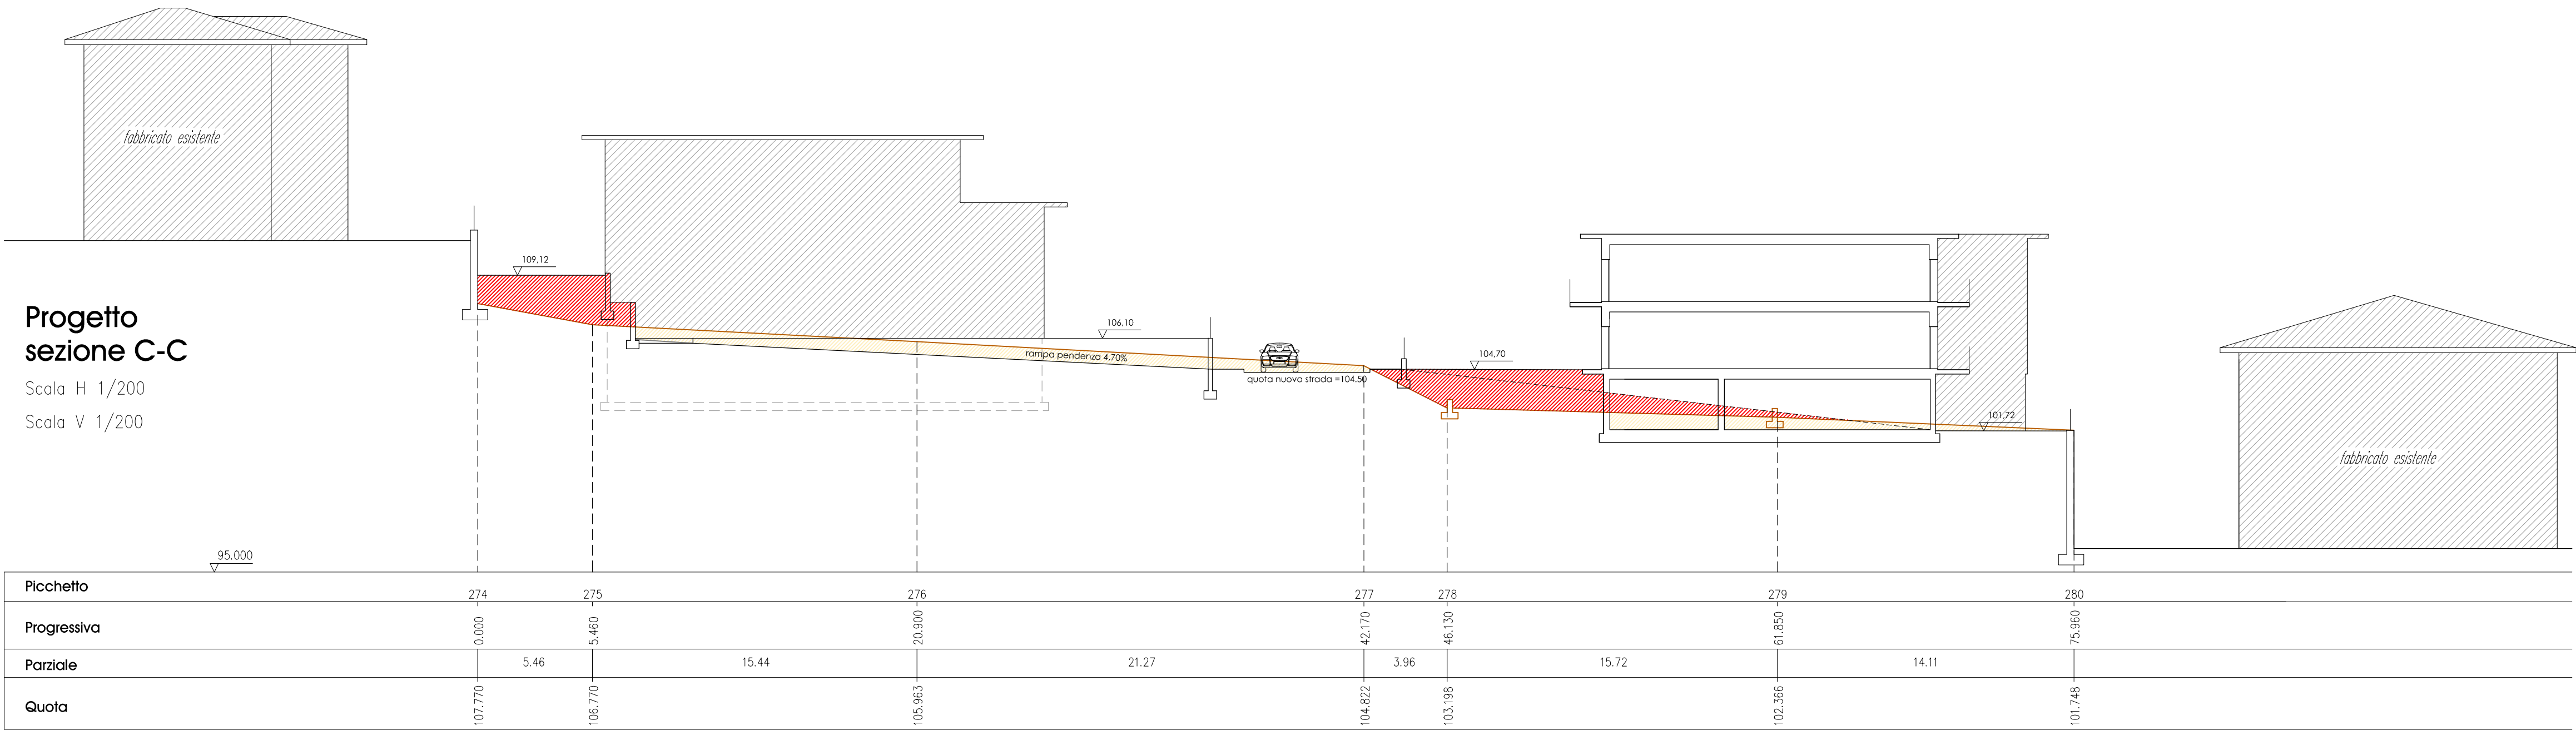

i committenti: **DE.F. SOLUTIONS srl**
Via G. Marconi, SNC
25055 Pisogne (BS)

BELLI ANNA
BELLI ANTONIO
BELLI FRANCA
BELLI LUCIA
BELLI SPERANZA

I progettisti: **LORENZO CANOBBIO**
ingegnere
via della Pace n. 5 - 25055 Pisogne BS
0364 880913 - 339 7297285 - info@studiocanobbio.it

GIOVANNI GALLI
ingegnere
via Antica Valeriana n. 6 - 25055 Pisogne BS
0364 880092 - 388 1417350 - studio.giovannigalli@gmail.com

timbri:

oggetto: **PIANO ATTUATIVO n.15 - PIEVE (ex 6)**

Progetto Piano Attuativo residenziale di iniziativa privata in terreno sito tra via Pieve e via Padre L. Cagni con realizzazione nuova strada pubblica di collegamento tra le due vie e parcheggi ad uso pubblico

tavola: **STATO DI PROGETTO**
PROFILI DI PROGETTO - 1/2

n. **2.2 A**
scala: 1:200
data: febbraio 2018

MODIFICHE
0
1
2
3

file: