

Legenda

Are del tessuto urbano consolidato

- Centri e nuclei storici
- Altre aree edificate
- Struttura turistica ricettiva
- Aree per impianti tecnologici
- Perimetro ruota di antica formidone
- Altre aree impiegate dal P.S. I quartiere
- Altre aree impiegate da P.C.T. vigente

Viabilità

- Viabilità esistente
- Viabilità in costruzione
- Viabilità in progetto**
- Allargamenti dello sedi viarie esistenti
- Viabilità interna agli ambiti di trasformazione da definire in sede attuativa

Componenti di criticità e degrado del paesaggio

- Ambiti di degrado e compromissione per usi antropici

Altre componenti del paesaggio urbano


- Centraline idroelettriche
- Antenne per telecomunicazioni
- Impianti di depurazione delle acque
- Elettrodotti
- Laghi, fiumi, torrenti e corsi d'acqua

Ambiti di trasformazione previsti

- Ambiti di trasformazione residenziali
- Ambiti di trasformazione per servizi

Limiti amministrativi

- Confine comunale
- Confine provinciale

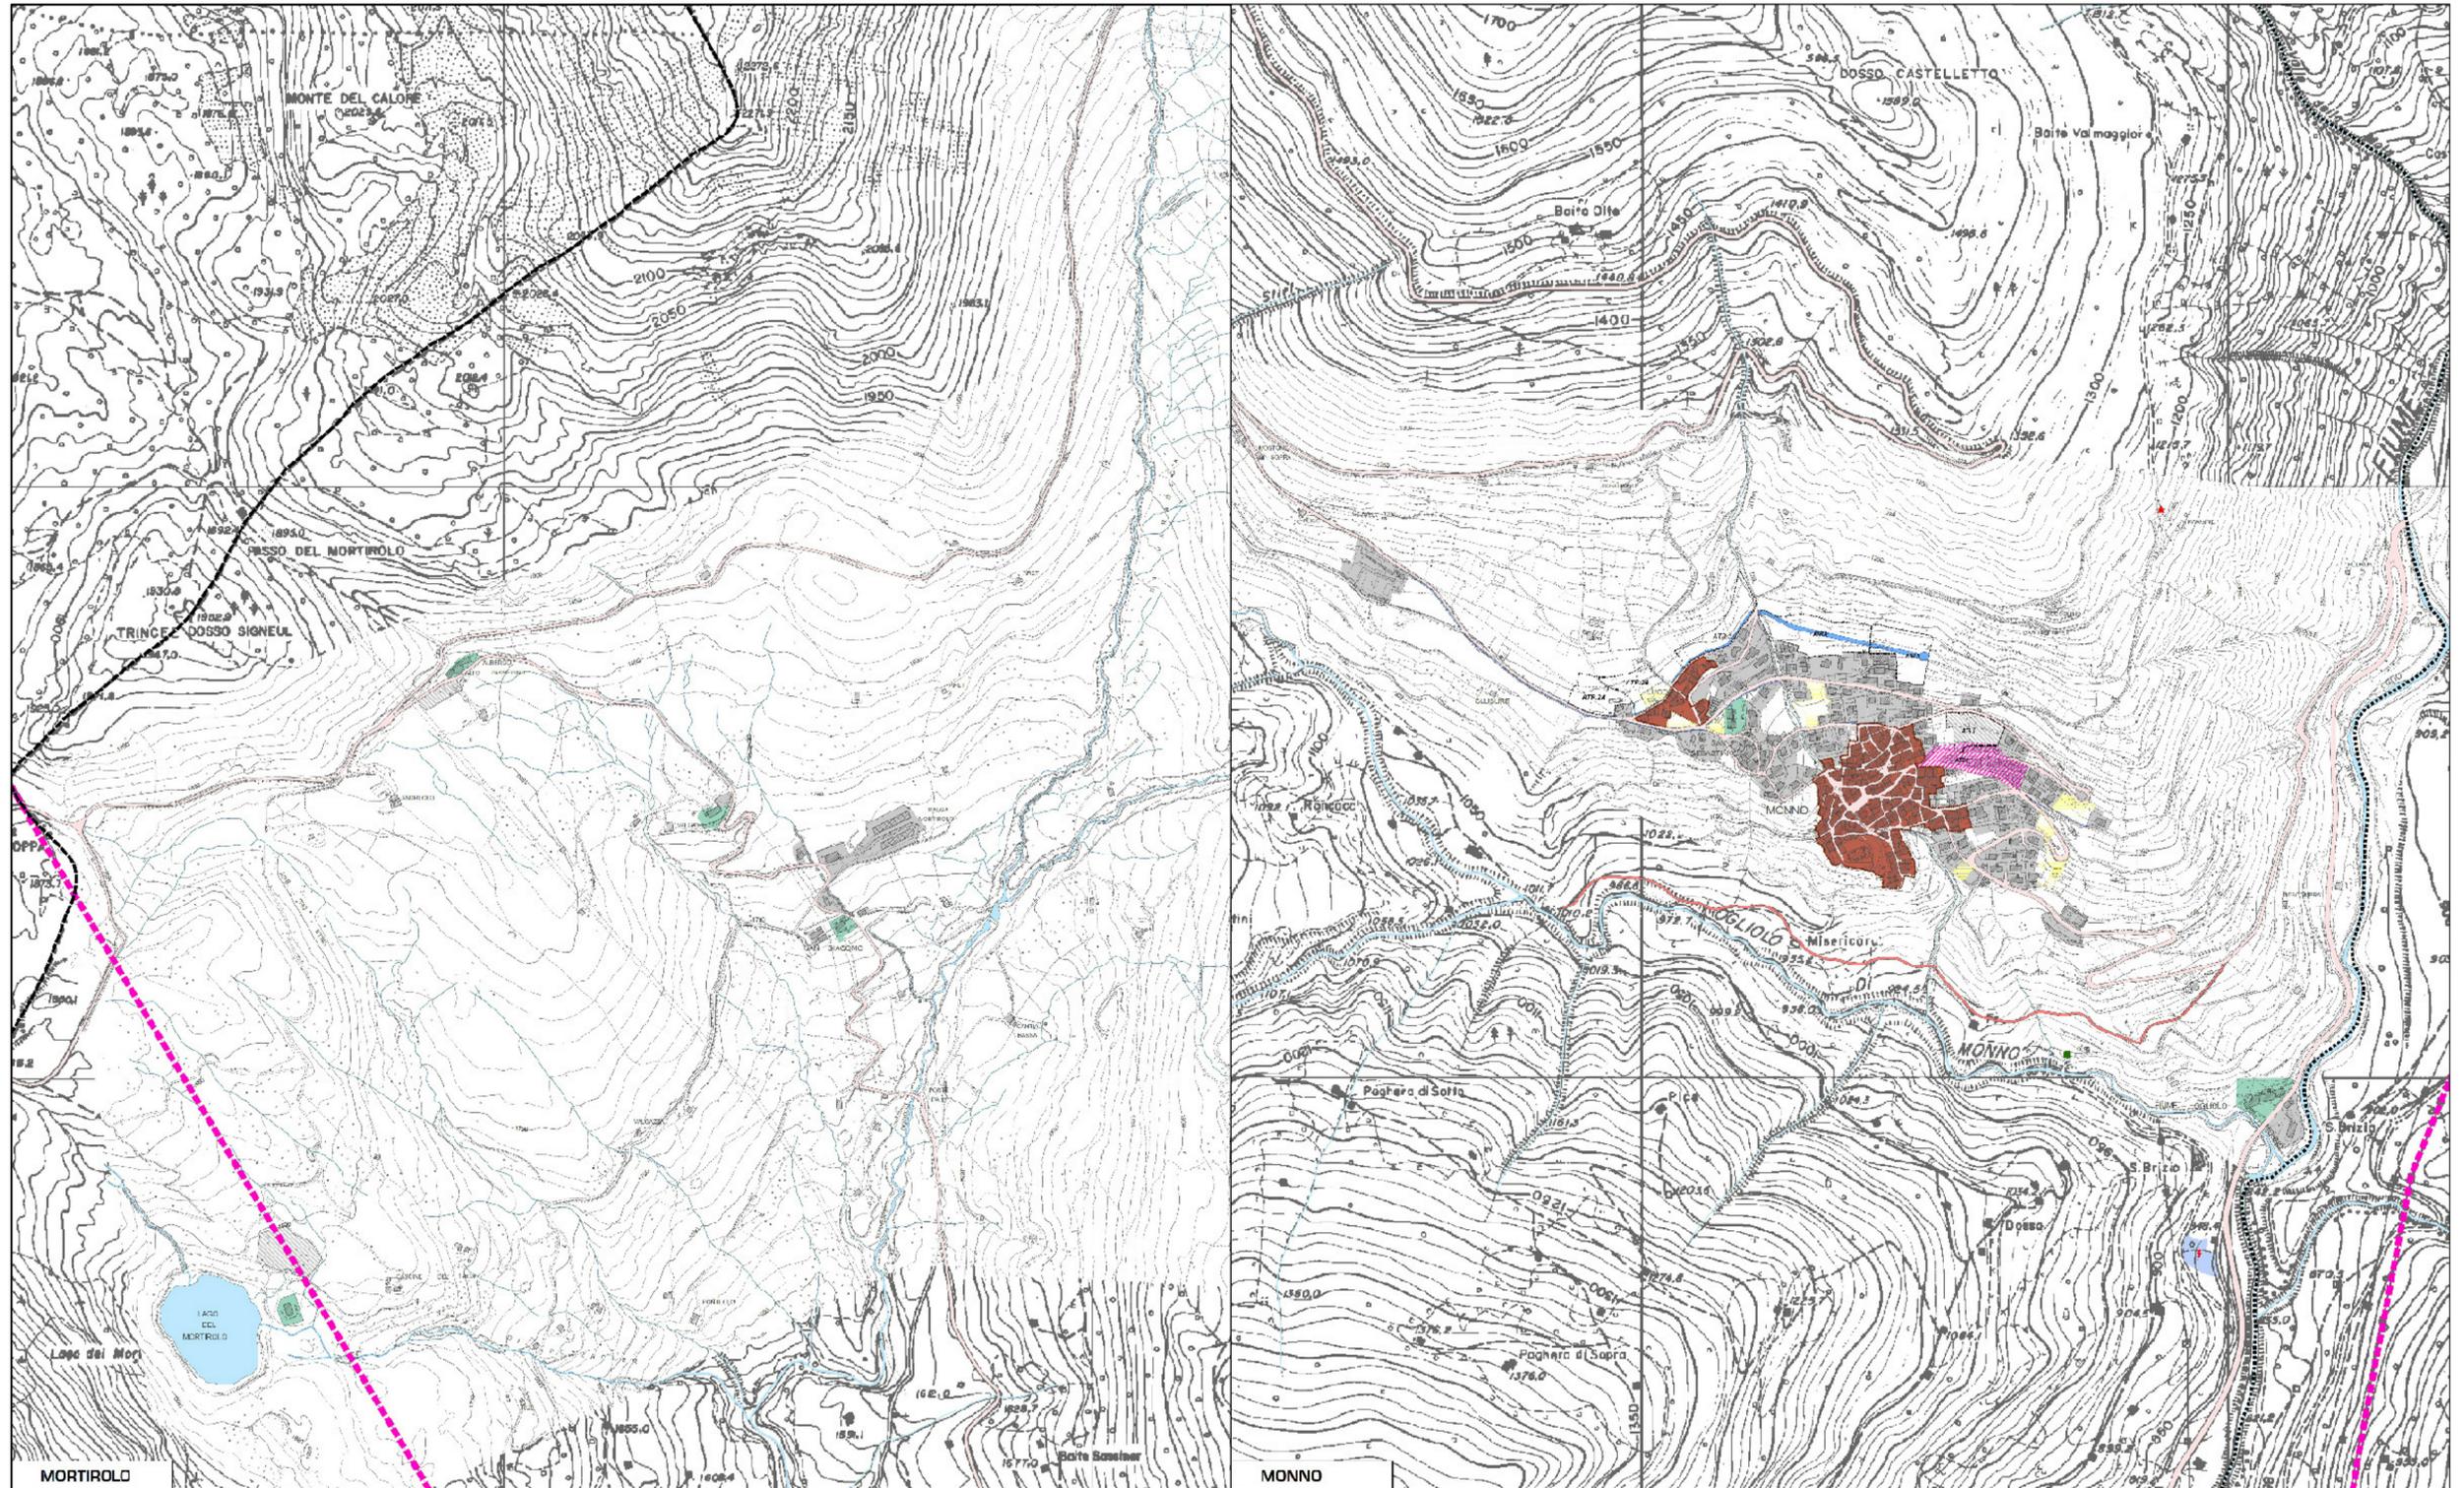


REGIONE LOMBARDIA PROVINCIA DI BRESCIA



COMUNE DI MONNO

**1° VARIANTE
PIANO DI GOVERNO DEL TERRITORIO**

ai sensi della L.R. 11.03.2005, n.12 e s.m.i.

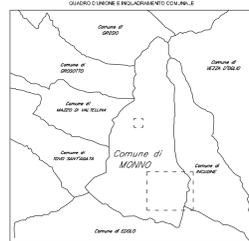

DOCUMENTO DI PIANO

V1 DP A08.c	COMPONENTI DEL PAESAGGIO URBANO	DATA: FEBBRAIO 2017 AGGIORNAMENTO: FEBBRAIO 2018	AGGIORNAMENTO: FEBBRAIO 2018
		SCALA: 1:5000	
IL SINDACO	IL PROGETTISTA	IL RESPONSABILE DEL PROCEDIMENTO	
PIANI URBANISTICI Progettista: Ing. Luca Campana Collaboratori tecnici: Arch. Maria Borghetti Arch. Matteo Bertolotti		PIANI DI SETTORE Validazione ambientale strategica: Ing. Luca Campana Studio geologico:	
ADOZIONE C.C. CON DELIBERA	DEPOSITO DEGLI ATTI E PUBBLICAZIONE	CONTRORREDUZIONI ALLE OSSERVAZIONI	APPROVAZIONE C.C. CON DELIBERA
n. _____	n. _____	n. _____	n. _____
data _____	data _____	data _____	data _____
Studio tecnico Ing. Luca Campana - Via dello Stadio, 45 - BRESCIA - tel. 030.2005886			