


-  Aree naturali di completamento
-  Aree ad elevato valore naturalistico
-  Principali ecosistemi lacustri
-  Ambienti urbani e periurbani preferenziali per la ricostruzione ecologica diffusa
-  Elementi di primo livello della PER
-  Corridoi ecologici primari altamente antropizzati in ambito montano
-  Linee ferroviarie in progetto
-  Corridoi locali
-  Fiumi problematiche all'interno dei corridoi ecologici
-  Aree problematiche all'interno dei corridoi ecologici
-  Parchi regionali nazionali
-  Confine Comunale
-  Confine Provinciale
-  Reticolo idrico

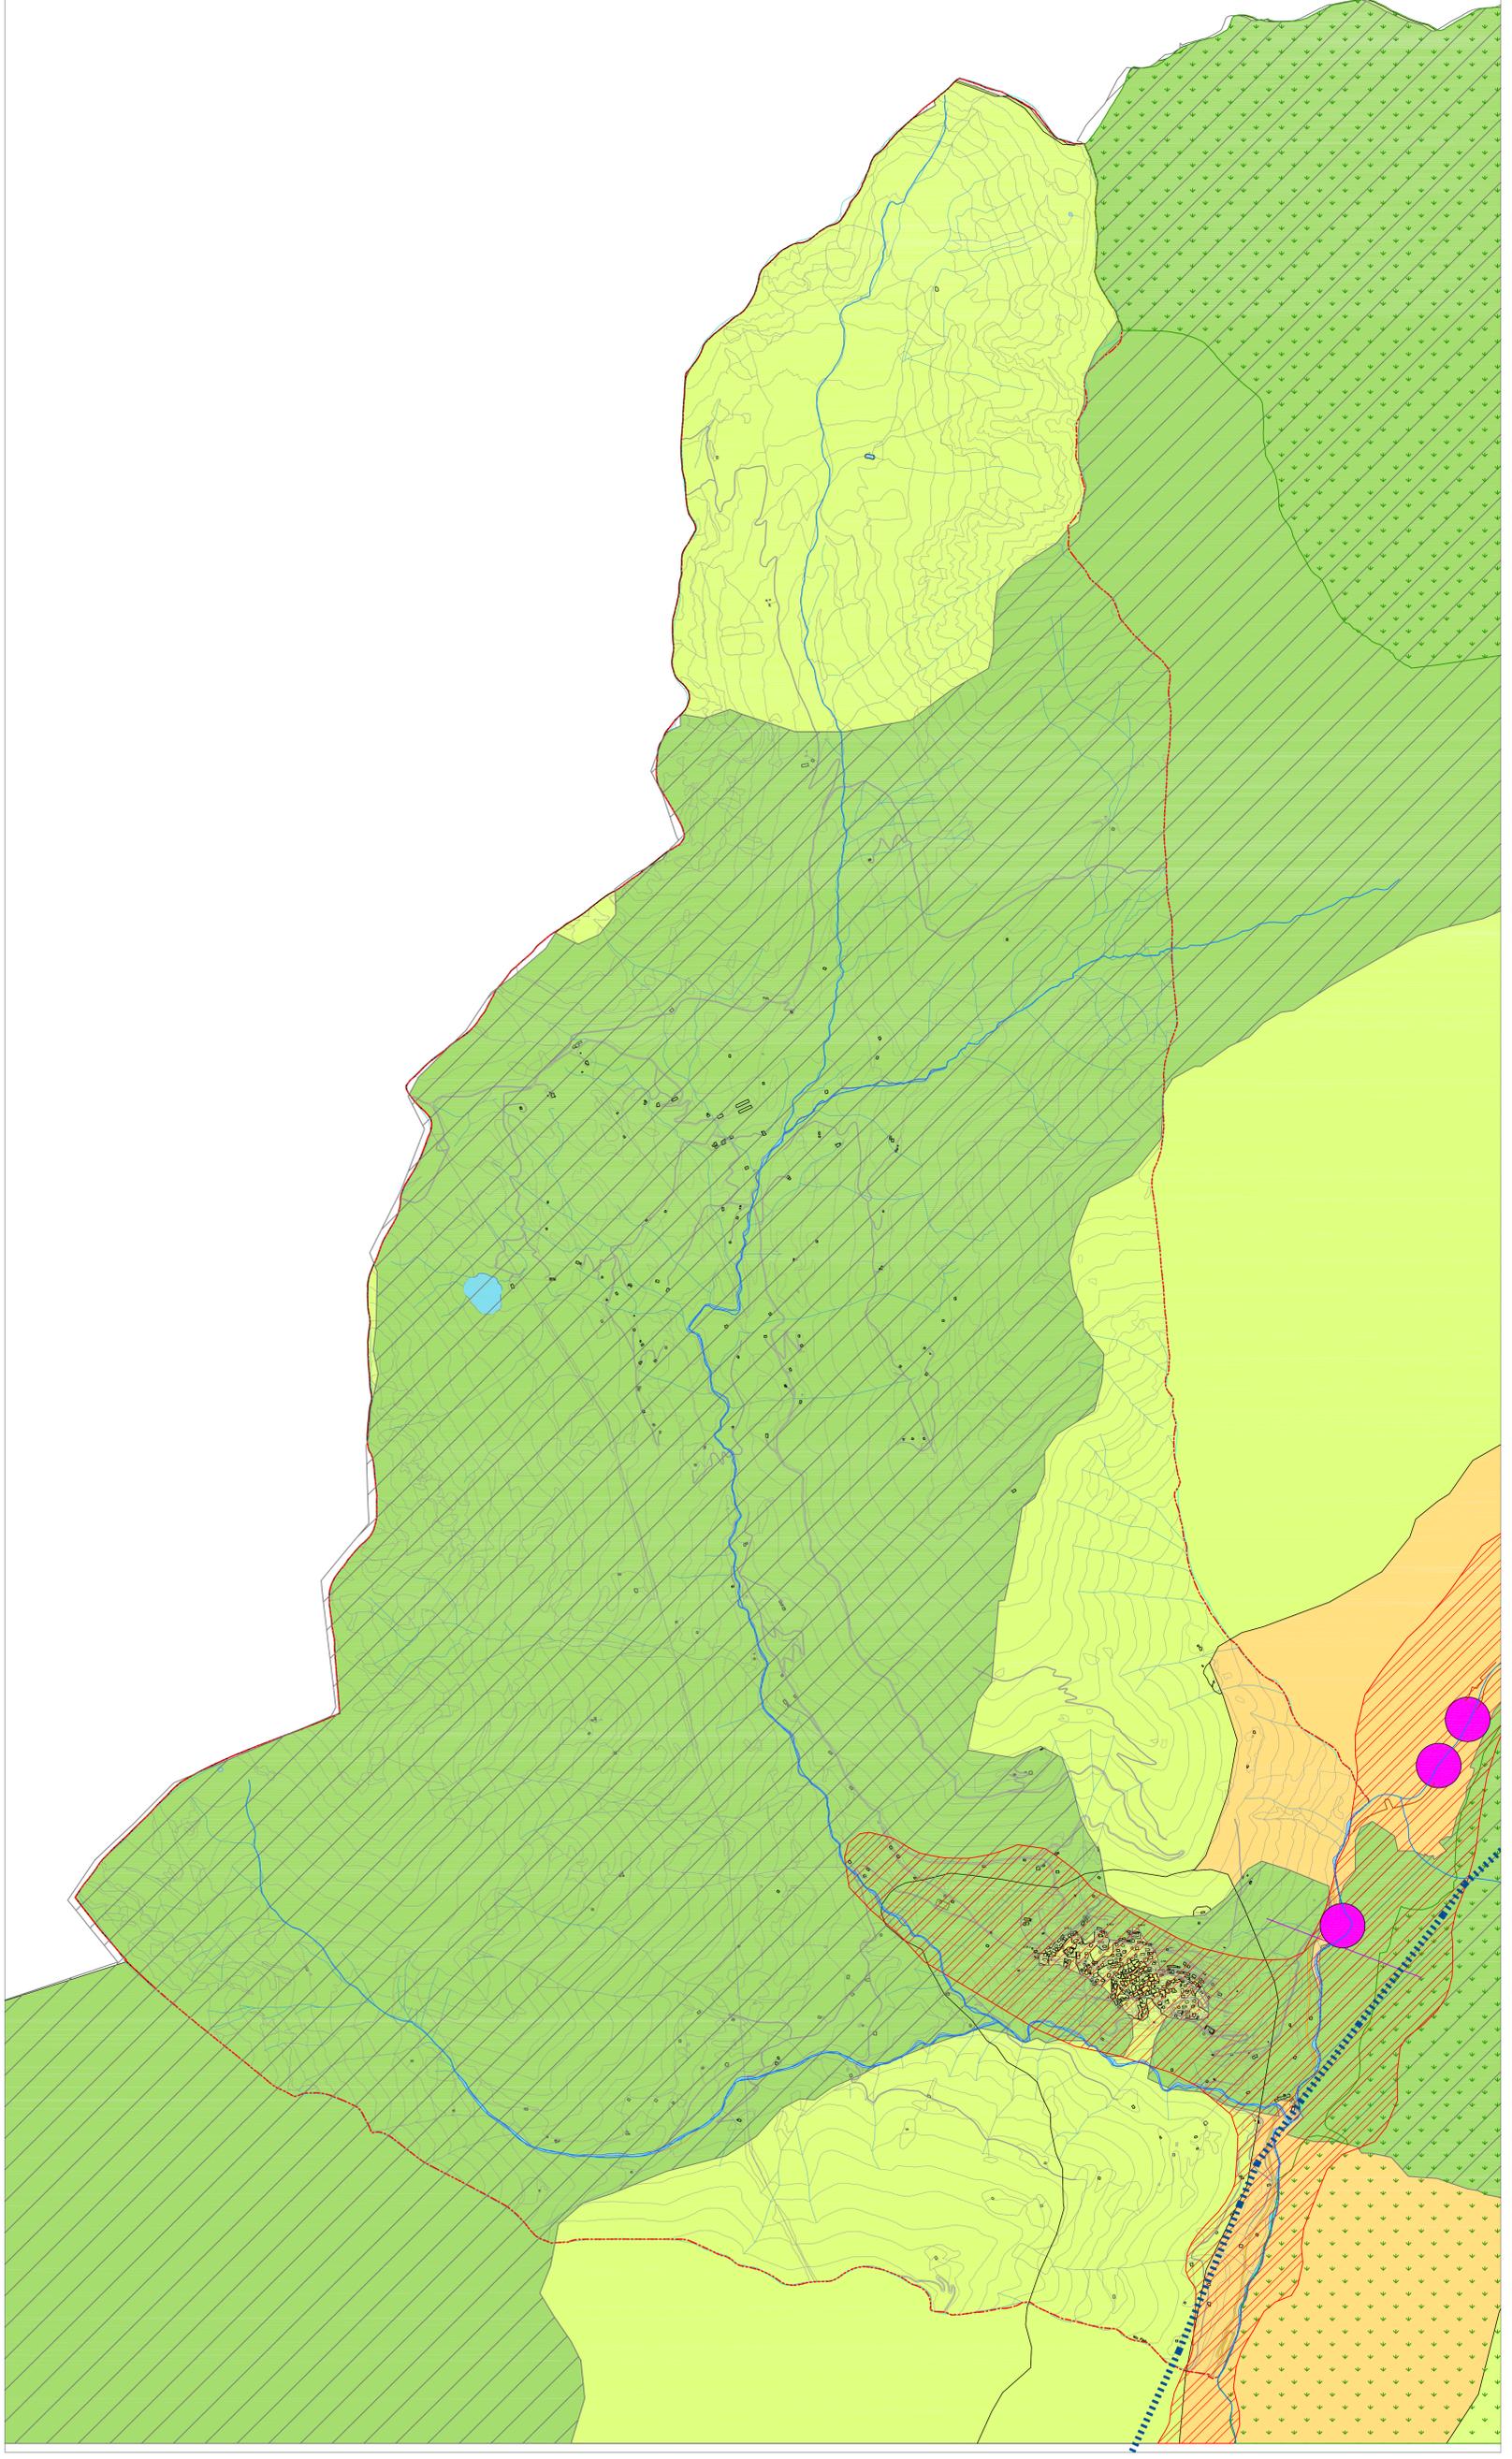

REGIONE LOMBARDIA  PROVINCIA DI BRESCIA

COMUNE DI MONNO

1° VARIANTE

PIANO DI GOVERNO DEL TERRITORIO

ai sensi della L.R. 11.03.2005, n.12 e s.m.i.

QUADRO DI AZIONE E INSERIMENTO COMUNALE



PIANO DEI SERVIZI

V1 PS P03	SCHEMA DELLA RETE ECOLOGICA COMUNALE 1° VARIANTE	DATA: FEBBRAIO 2017 AGGIORNAMENTO: FEBBRAIO 2016
IL SINDACO	IL PROGETTISTA	IL RESPONSABILE DEL PROCEDIMENTO
PIANI URBANISTICI Progettista: Ing. Luca Campana Collaboratori tecnici: Arch. Maria Borghetti, Arch. Matteo Bertoldi		PIANI DI SETTORE Valutazione ambientale strategica: Ing. Luca Campana Studio geologico:
ADOZIONE C.C. CON DELIBERA	DEPOSITO DEGLI ATTI E PUBBLICAZIONE	CONTRACCERZIONI ALLE OSSERVAZIONI
IL		IL
DATA		DATA

Studio tecnico Ing. Luca Campana - Via dello Stadio, 45 - BRESCIA - tel. 030.2005886