



PLANIMETRIA

Scala 1:200

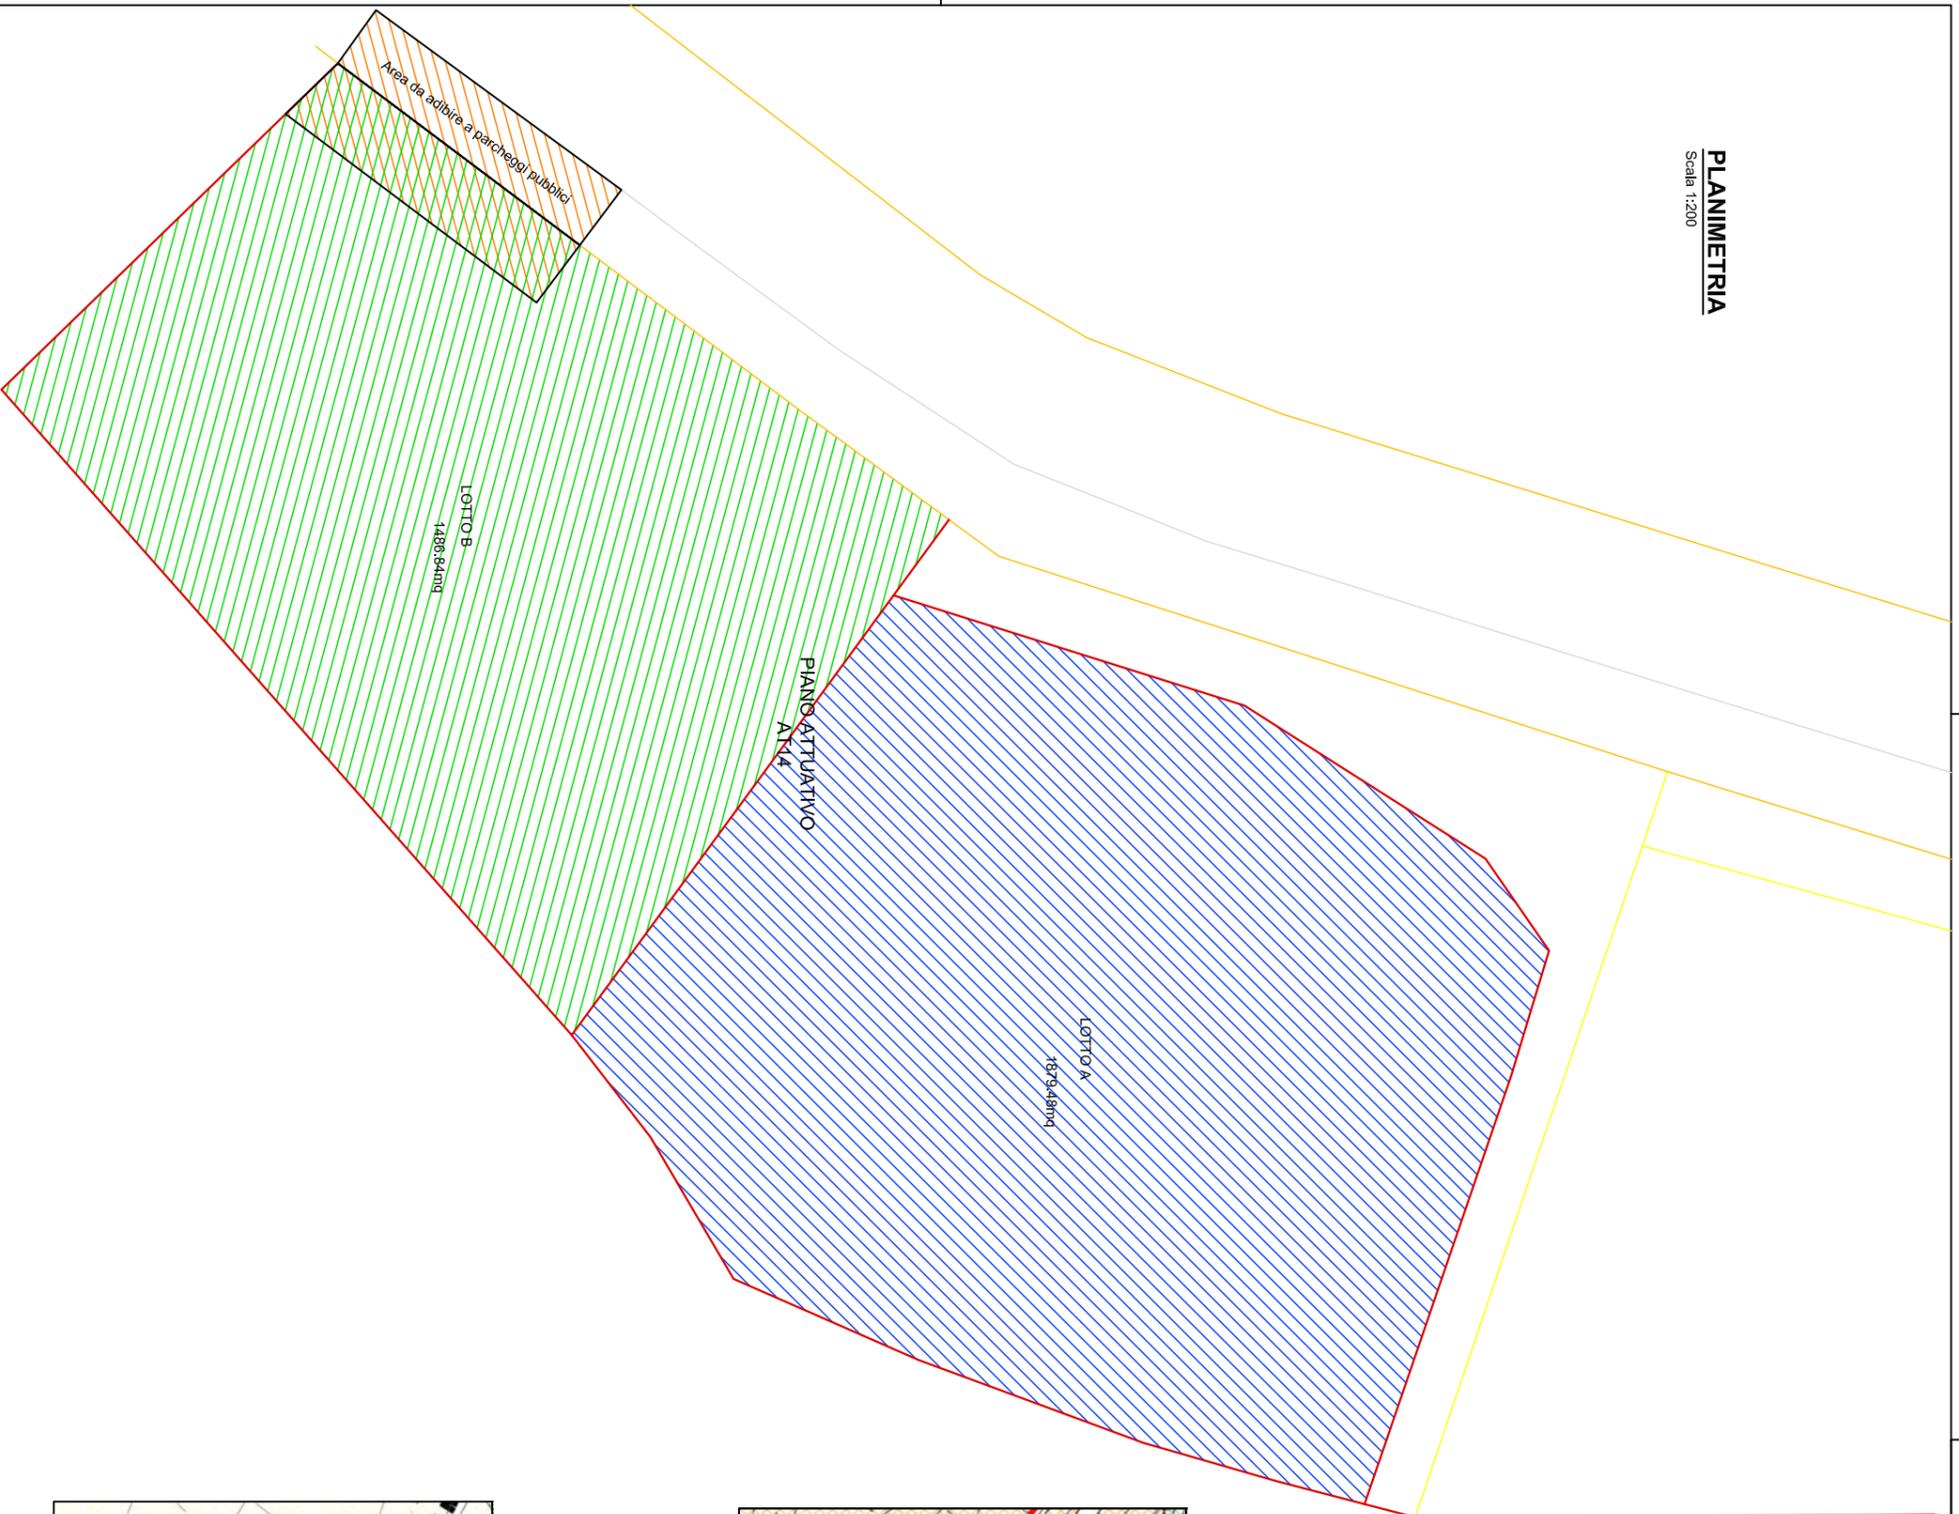


INDIVIDUAZIONE MAPPALI

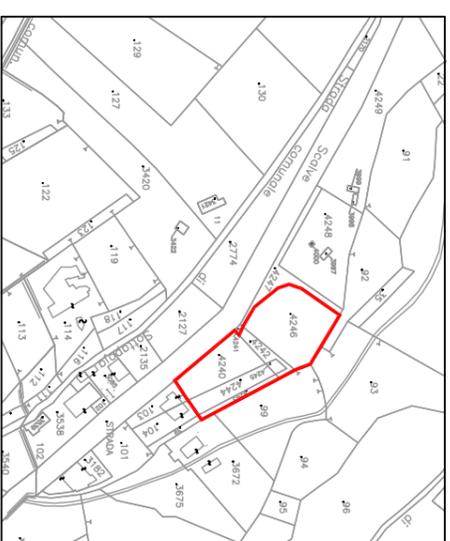

PGT - PIANO DELLE REGOLE

foglio 1 PR1a - variante 1

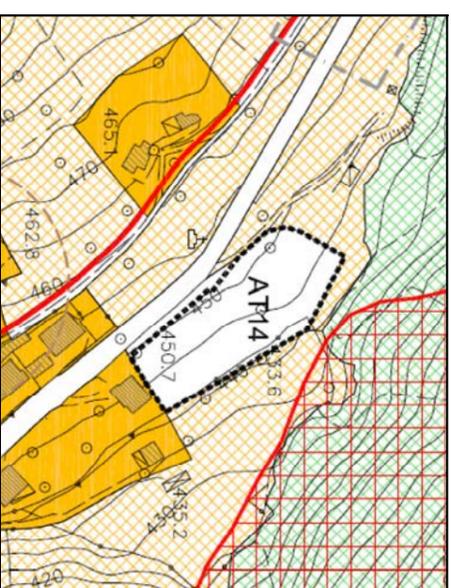

PGT - VINCOLI

Dpe - variante 1



| | |
|----------------------------------|-----------------------|
| SUPERFICIE COMPLESSIVA AT14 | 3366,32mq |
| SUPERFICIE LOTTO A | 1879,48mq |
| SUPERFICIE LOTTO B | 1486,84mq |
| PARAMETRI EDIFICATORI AT14 | 0,15mq/mq |
| DENSITA' TERRITORIALE | 6,80m |
| ALTEZZA MASSIMA | |
| SLP A DISPOSIZIONE | 504,95mq |
| SLP A DISPOSIZIONE LOTTO A | 281,92mq |
| SLP A DISPOSIZIONE LOTTO B | 223,03mq |
| DOTAZIONE MINIMA SERVIZI | 30mq ogni 50mq di SLP |
| NTA PSD art.31 | 302,97mq |
| DOTAZIONE SERVIZI PUBBLICI | 74,20mq |
| REALIZZAZIONE PARCHeggi PUBBLICI | 226,77mq |
| DIFERENZA DA MONETIZZARE | |
| IMPORTO MONETIZZAZIONE | 906mq |
| MONETIZZAZIONE SERVIZI PUBBLICI | 20,590 €/mq |
| IMPORTO TOTALE MONETIZZAZIONE | 11,496 €/mq |
| IMPORTO LOTTO A | |
| IMPORTO LOTTO B | 9,094 €/mq |

| | |
|-----------------|--|
| PROTOCOLLO | |
| COMUNE DI | ANGOLO TERME |
| PROVINCIA DI | BRESCIA |
| COMITENTE | sig. MARCO GAIONI - sig.a BARBARA GAIONI |
| OGGETTO | CONVENZIONE URBANISTICA - PIANO ATTUATIVO AT14 |
| TAV | 1 |
| di MARCA/19 | PLANIMETRIA - ESTRATTO MAPPA - ESTRATTO PGT |
| SCALA: | 1:100 |
| IL TECNICO: | |
| IL COMMITTENTE: | |
| DATA: | SETTEMBRE 2019 |
| AGG: | |