



**ZONA EST**  
Scala 1:50

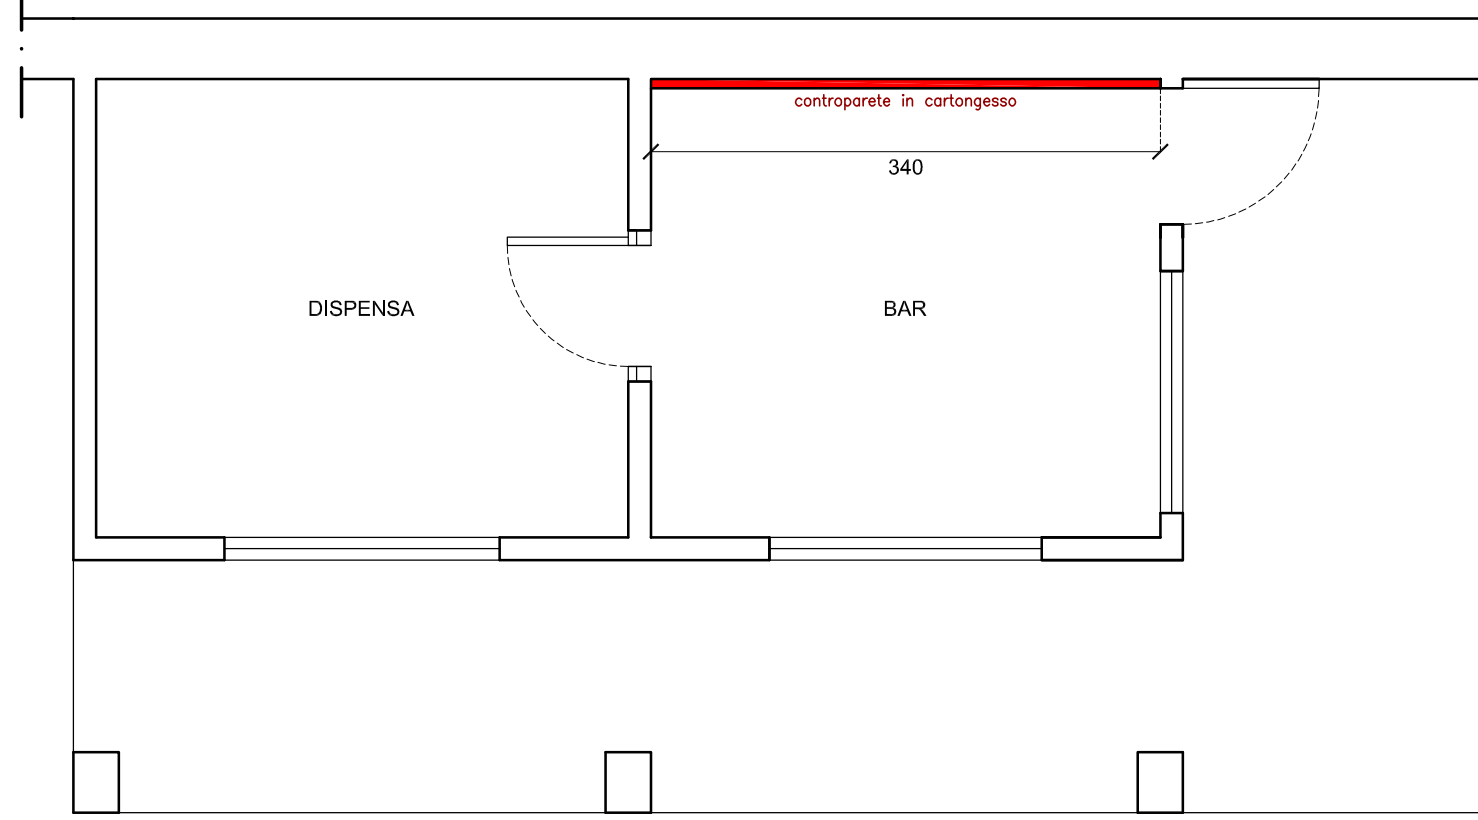

**PIANTA FABBRICATO**  
Scala 1:200

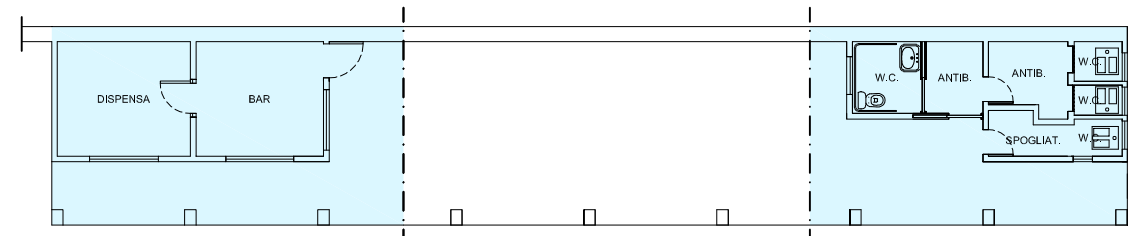


**ZONA EST**

**ZONA OVEST**

**LEGENDA:**

- Intervento di demolizione  
(retino tratteggiato: prospetto; retino pieno: sezione)
- Intervento di nuova costruzione  
(retino tratteggiato: prospetto; retino pieno: sezione)

**ZONA OVEST**  
Scala 1:50

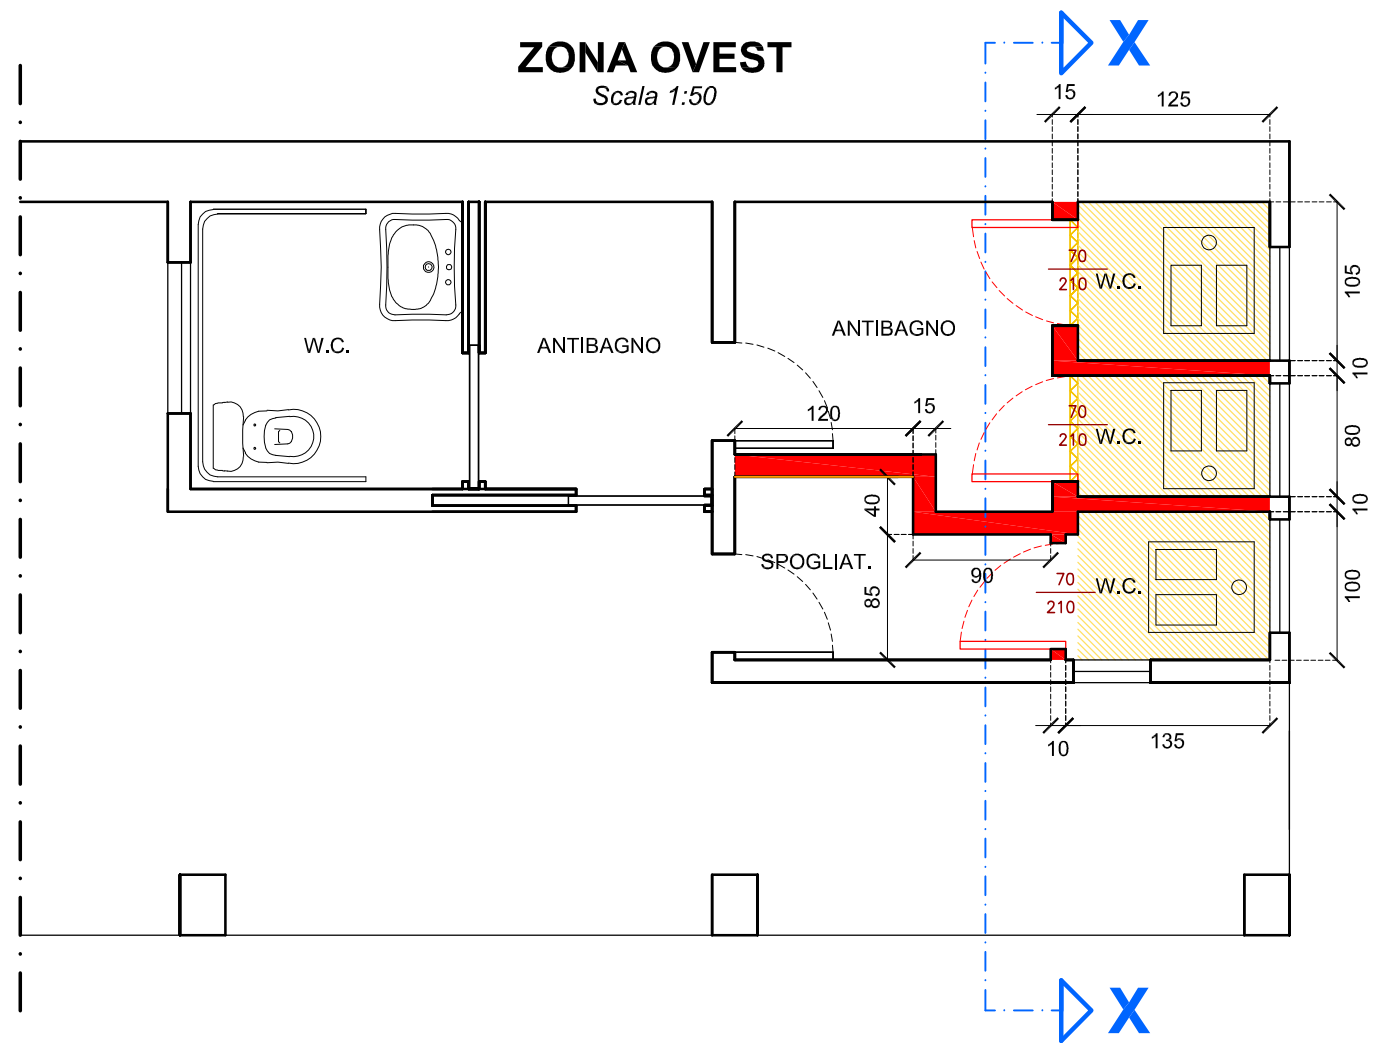

**SEZIONE X-X**  
Scala 1:50

