

# Piano di Governo del Territorio

Approvato con Delibera di Consiglio Comunale n° 55 del 30 dicembre 2009  
documento di piano

adeguamento PTR:  
elementi di tutela del lago d'Isèo

dp 3.2

maggio 2021  
scala 1: 75.000  
aggiornamenti

variante n.4/2020 art. 13 comma 13 LR 12/2005 e smi

adottata dal Consiglio Comunale con Delibera n° 33 del 21 ottobre 2021  
approvata dal Consiglio Comunale con Delibera n° 19 del 30 giugno 2022

pianificazione e coordinamento  
 arch. claudio nodari esine - bs  
 arch. anela rivetta breno - bs  
 arch. carlo fasser brescia

il responsabile del procedimento  
 dott. giovanni stanzione




rapporto ambientale  
 ing. marcella salvetti cevo - bs

il sindaco  
 alessio traldi

claudio nodari architetto  
 studio di architettura e urbanistica  
 ordine degli architetti, pianificatori, paesaggisti e conservatori  
 della provincia di brescia n. 544

collaborazione  
 ing. roberto comensoli  
 arch. mauro bellicini

Piano Territoriale Regionale  
Piano Paesaggistico Regionale\_02 Quadro di riferimento paesaggistico  
3 PTR PPR Osservatorio

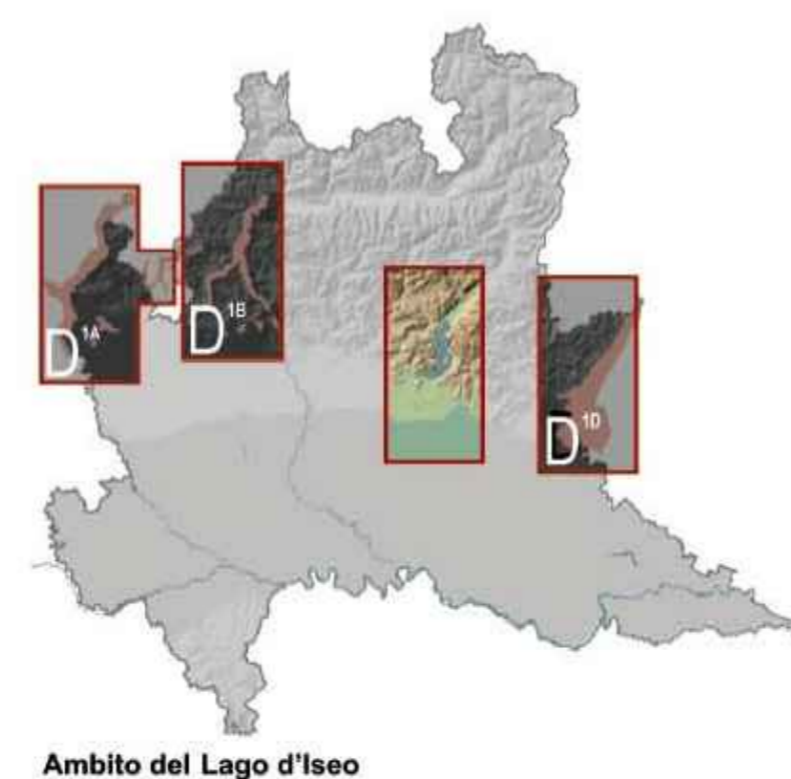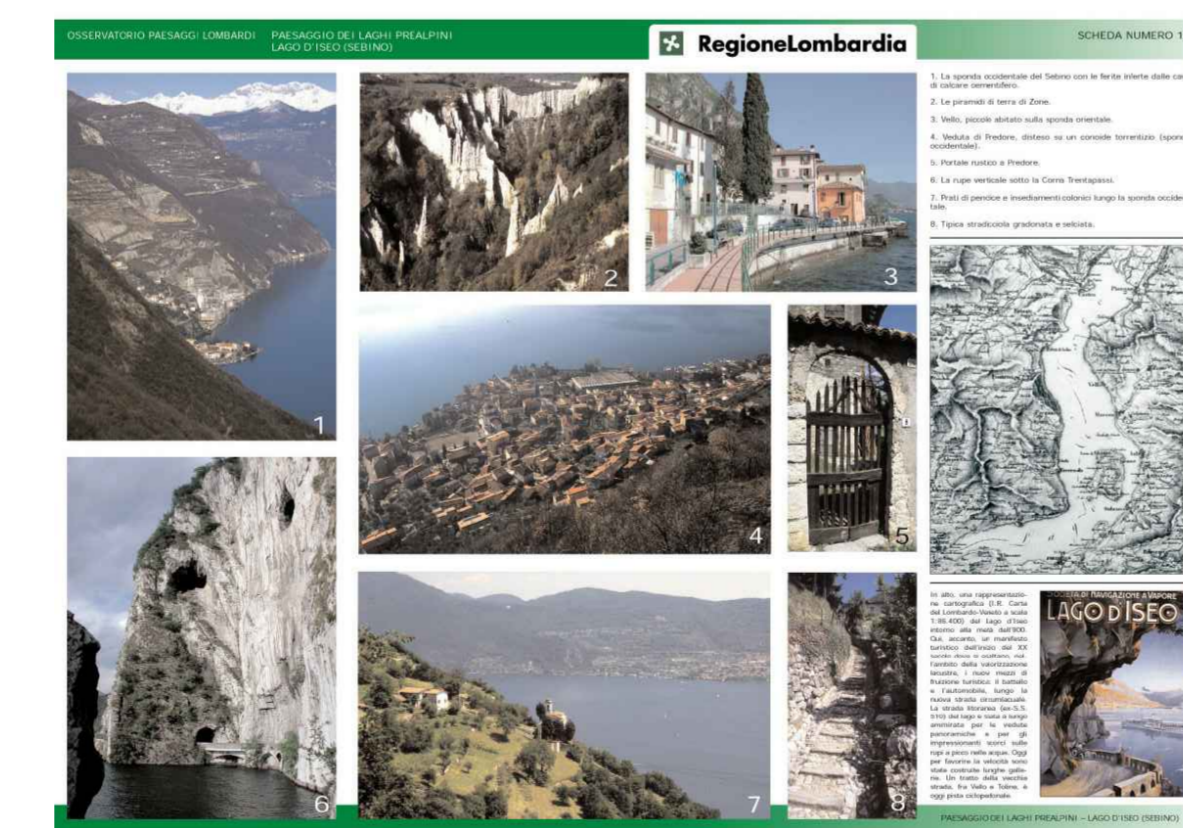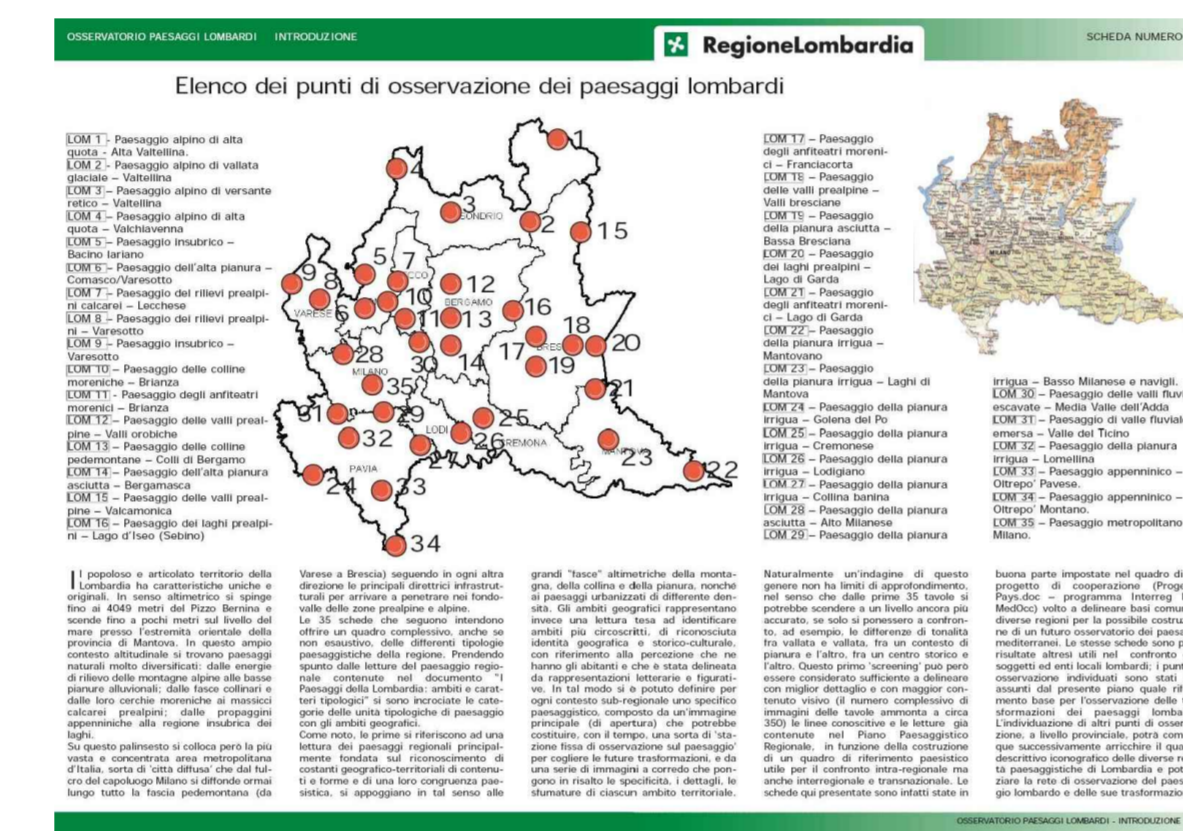

Piano Territoriale Regionale\_Piano Paesaggistico Regionale\_02 Quadro di riferimento paesaggistico  
3 PTR PPR Tavole D1

