

comune di marone

provincia di brescia

Piano di Governo del Territorio

piano delle regole

nucleo di antica formazione e beni da vincolare:
elementi architettonici ed utilizzo degli spazi liberi
collepiano - pregasso - vello - vesto

pr 4b

dicembre 2009
scala 1:1000

aggiornamenti

ADOTTATO dal Consiglio Comunale con Delibera n° 19
del 15 aprile 2009

APPROVATO dal Consiglio Comunale con Delibera n° 55
del 30 dicembre 2009

pianificazione e coordinamento
arch. claudio nodari • arch. mauro bellicini • arch. carlo fasser • arch. ariela rivetta

claudio nodari architetto ORDINE DEGLI ARCHITETTI DELLA PROVINCIA DI BRESCIA 544	mauro bellicini architetto ORDINE DEGLI ARCHITETTI DELLA PROVINCIA DI BRESCIA 1245	carlo fasser architetto ORDINE DEGLI ARCHITETTI DELLA PROVINCIA DI BRESCIA 1517	ariela rivetta architetto ORDINE DEGLI ARCHITETTI DELLA PROVINCIA DI BRESCIA 1509
--	--	---	---

il responsabile del procedimento
arch. federico danesi



valutazione ambientale strategica
arch. mario manzoni • arch. giorgio manzoni
ing. marcella salvetti • arch. camilla rossi

il sindaco
emilio tosoni

claudio nodari architetto

studio di architettura e urbanistica
25040 esine - bs - via a. manzoni 57 - tel. e fax 0364.46394

collaborazione
dott. for. marco sangalli
ing. marcella salvetti

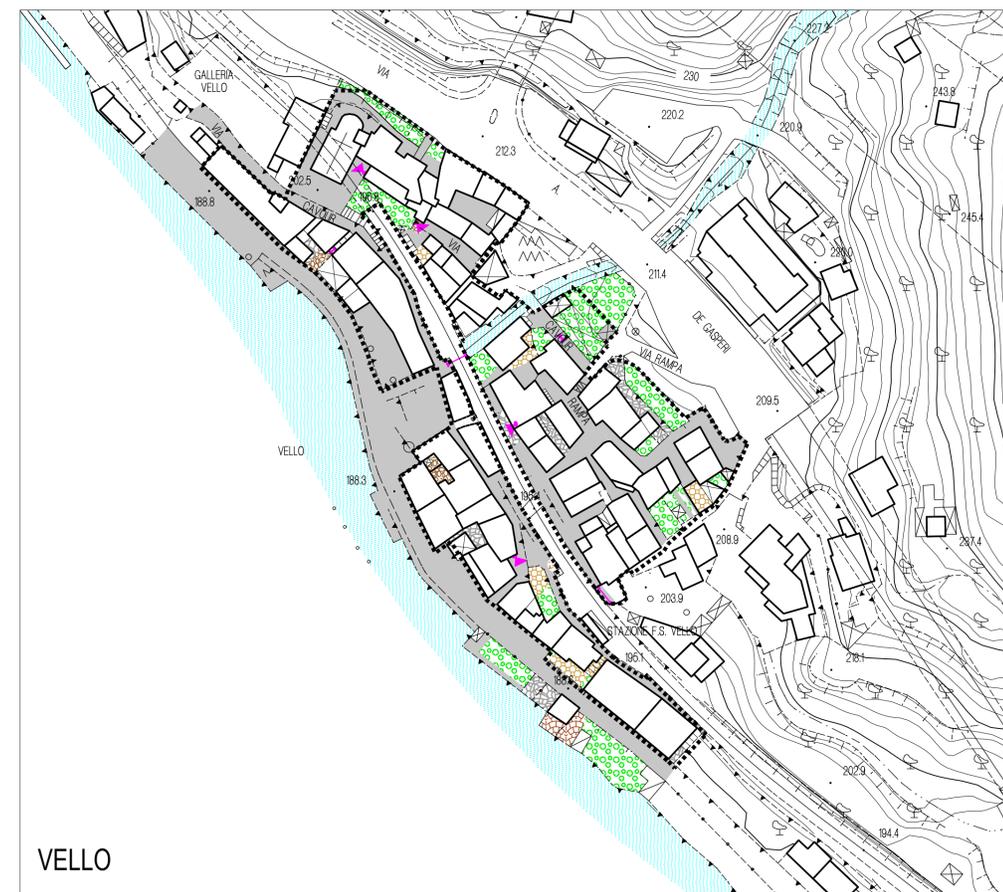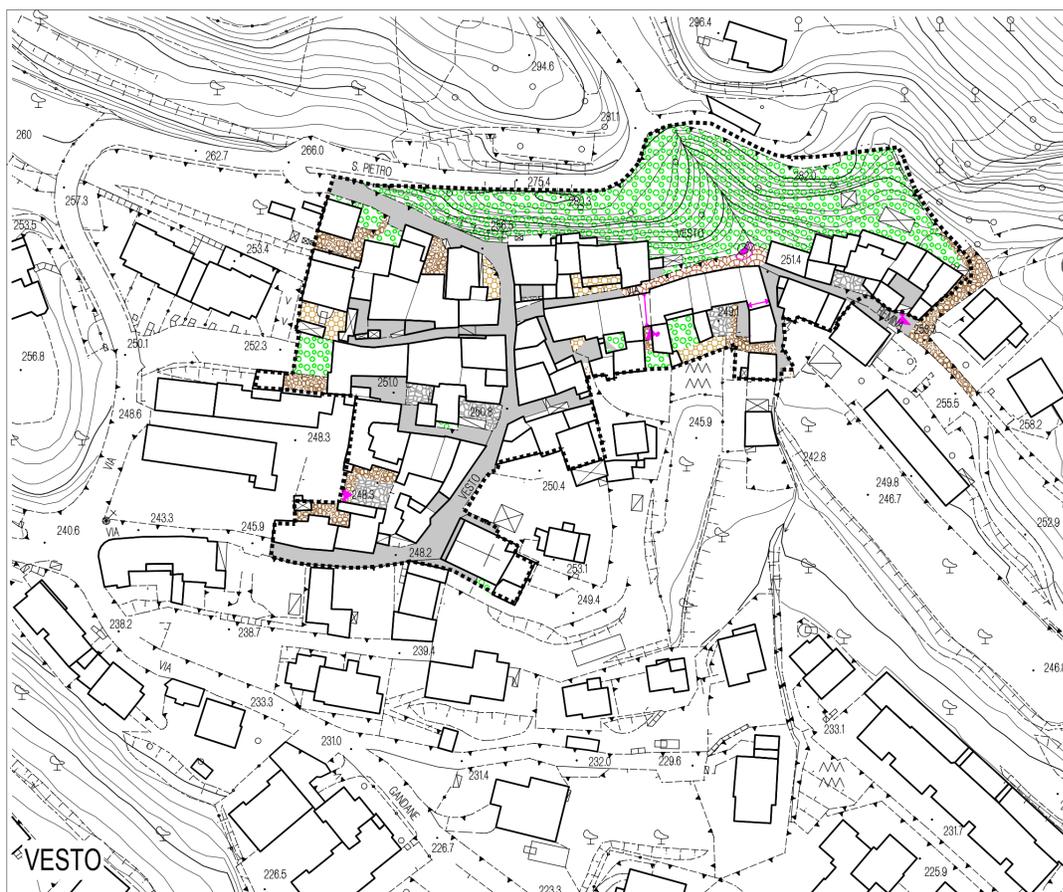

LEGENDA

- | | |
|--|---|
| Broli, giardini, spazi a verde | Sottopasso |
| Porfido | Sottopasso voltato |
| Acciottolato | Fontane |
| Opus- lastre in pietra | Portali |
| Sterrato | Elementi architettonici di particolare valore storico |
| Misto sterrato - acciottolato | Portico |
| Altre pavimentazioni (klinker, piastrelle in ceramica, ecc.) | Portico voltato |
| Asfalto - cemento | Strada da tutelare |
| pavimentazioni non rilevabili | Perimetro delle zone A nuclei di antica formazione |
| zone d'acqua | Perimetro delle zone A1 ville di interesse ambientale |

