



**Finanziato  
dall'Unione europea**  
NextGenerationEU

## PROGETTO ESECUTIVO

PIANO NAZIONALE DI RIPRESA E RESILIENZA (PNRR) MISSIONE 2,  
COMPONENTE 4, SUB-INVESTIMENTO 2.1B: "MISURE PER LA RIDUZIONE DEL  
RISCHIO ALLUVIONALE E DEL RISCHIO IDROGEOLOGICO"

### NUOVO PONTE DI ATTRAVERSAMENTO DEL TORRENTE OGLIOLO IN VIA G. SORA

CUP: G29J21003340002  
CODICE NUTS: ITC47  
CODICE ISTAT: 017068

ELABORATO

## Piano particellare di esproprio

SCALA

DATA

**Dicembre 2023**

COMMITTENTE

**Comune di Edolo**

PROGETTAZIONE  
E DIREZIONE  
LAVORI


**ING. Roberta Filisetti**  
**via XI Novembre n° 27**  
**25040 Malonno (Bs)**



Elab.n°

# T9

ESTRATTO MAPPA CATASTALE  
scala 1:500

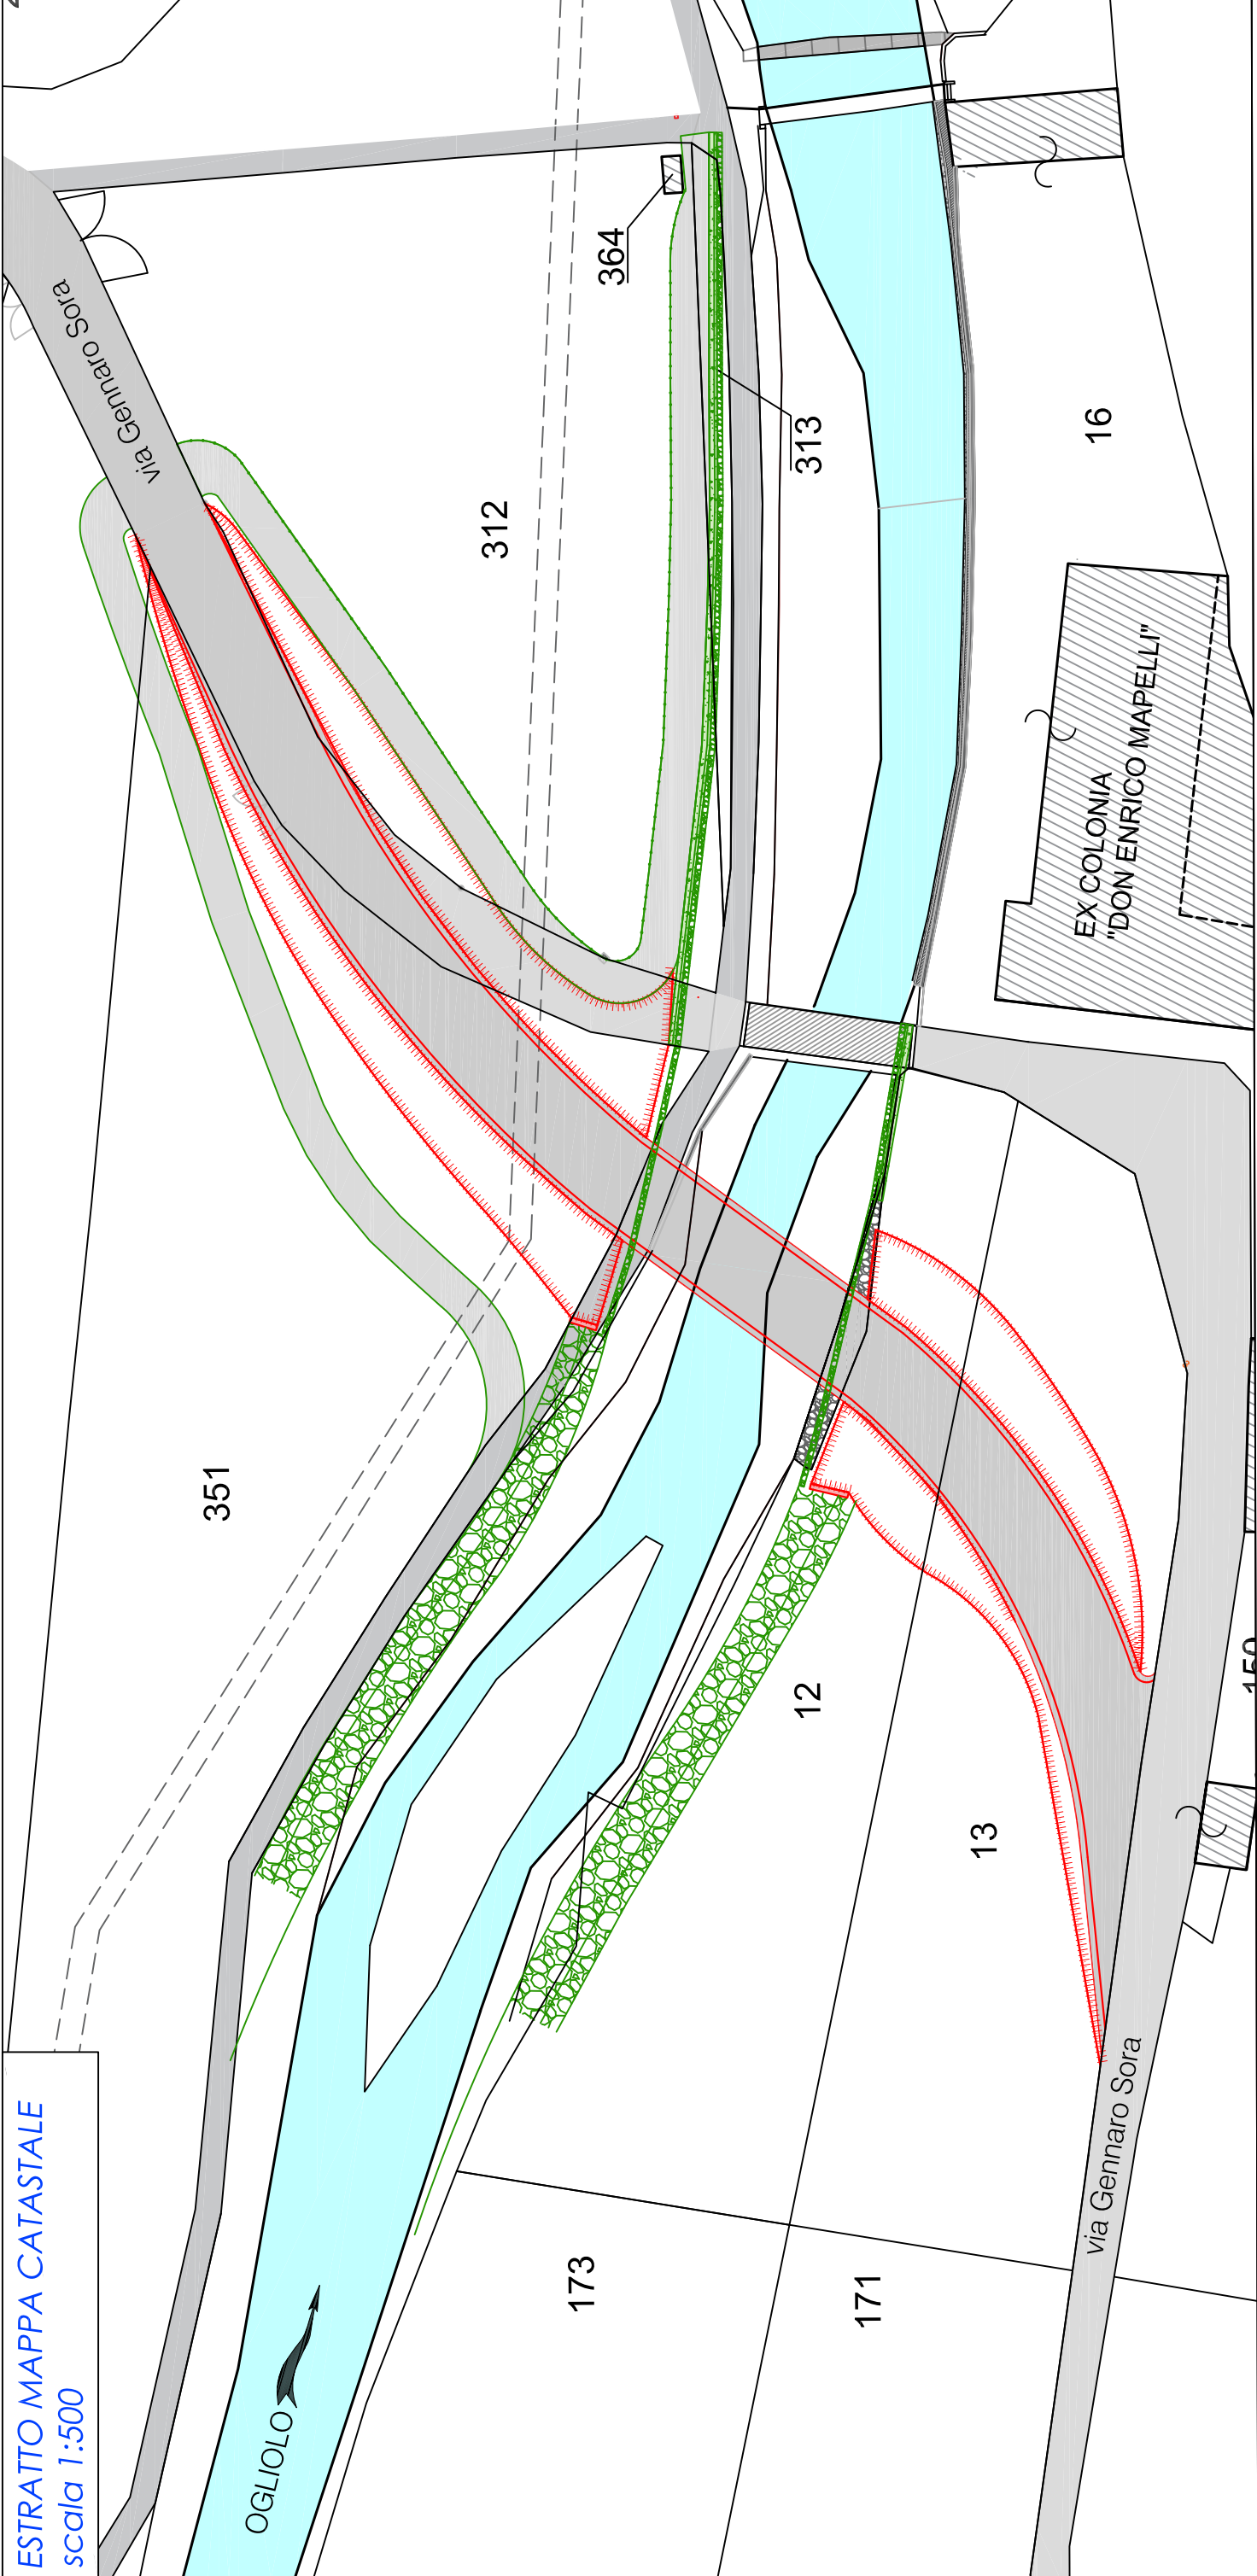

PIANO PARTICELLARE DI ESPROPRIO

Foglio n°	Mappale	Partita proprietari	Luogo di nascita o sede	Data di nascita	CF/P.IVA	Diritti dei proprietari	H	CA	Descrizione qualità	Superficie da occupare (mq)	OPERE DA ESEGUIRE CON QUESTO APPALTO	OPERE OPZIONALI DA ESEGUIRE CON: EVENTUALE RIBASSO D'ASTA; EVENTUALI ECONOMIE A CONSUNTIVO O CON ALTRO FINANZIAMENTO
92	312	ANTI' CAMUNA DI PILONI PIETRO, CESARE, SILVIO E FRANCESCO SNC	EDOLO (BS)	//	01607760988	proprietà 1/1	0	2	10	INCOLT PROD	470,00	
	313	ANTI' CAMUNA DI PILONI PIETRO, CESARE, SILVIO E FRANCESCO SNC	EDOLO (BS)	//	01607760988	proprietà 1/1	0	23	75	FU D ACCERT	97,00	
	351	GAZZOLI ANTONELLA	EDOLO (BS)	31/08/1968	GZZNNL68M71D391S	proprietà 1/2	0	43	80	PRATO	597,00	
		GAZZOLI DANIELE	EDOLO (BS)	25/02/1977	GZZDNL77B25D391Z	proprietà 1/2						
	310	GAZZOLI ANTONELLA	EDOLO (BS)	31/08/1968	GZZNNL68M71D391S	proprietà 1/2	0	55	55	PRATO IRRIG.	47,00	
99		GAZZOLI DANIELE	EDOLO (BS)	25/02/1977	GZZDNL77B25D391Z	proprietà 1/2						
	12	MAROCCHINI MARIA	CORTENO GOLGI (BS)	27/03/1940	MRCMRA40C67D064M	proprietà 1/1	0	14	80	PRATO	434,00	
	13	MAROCCHINI CATERINA	CORTENO GOLGI (BS)	12/10/1931	MRCCRN31R52D064E	proprietà 1/1	0	15	60	PRATO	452,00	