Comune di Edolo

Regione Lombardia

Finanziato dall'Unione europea
NextGenerationEU

## PROGETTO ESECUTIVO

PIANO NAZIONALE DI RIPRESA E RESILIENZA (PNRR) MISSIONE 2, COMPONENTE 4, SUB-INVESTIMENTO 2.1B: "MISURE PER LA RIDUZIONE DEL RISCHIO ALLUVIONALE E DEL RISCHIO IDROGEOLOGICO"

NUOVO PONTE DI ATTRAVERSAMENTO DEL TORRENTE OGLIOLO IN VIA G. SORA

CUP: G29J21003340002
CODICE NUTS: ITC47
CODICE ISTAT: 017068

| | |
|---|---|
| ELABORATO | **Profilo e sezioni di progetto sull'alveo** |
| SCALA | **scala 1: 200** |
| DATA | **Dicembre 2023** |
| COMMITTENTE | **Comune di Edolo** |
| PROGETTAZIONE E DIREZIONE LAVORI | **ING. Roberta Filisetti via XI Novembre n° 27 25040 Malonno (Bs)** |

ORDINE DEGLI INGEGNERI DELLA PROVINCIA DI BRESCIA — A 4453 — Ingegnere ROBERTA FILISETTI — Civile ed Ambientale Industriale dell'Informazione

Elaborato: **G2a**

## PROFILO A-A
*scala 1:200*

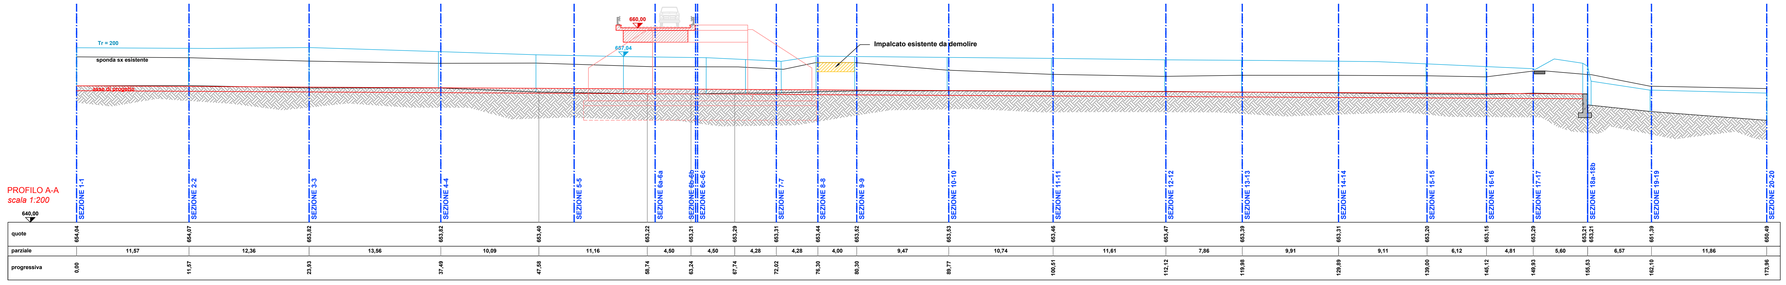


## LEGENDA

- OPERE DA ESEGUIRE CON QUESTO APPALTO (PONTE)
- OPERE OPZIONALI DA ESEGUIRE CON ALTRO FINANZIAMENTO
- CONDOTTA FORZATA ESISTENTE
- OPERE PROVVISIONALI A PROTEZIONE DELLA CONDOTTA

**N.B.! La prima spalla da eseguire è quella a sinistra, con l'argine sinistro.**

**N.B.! In funzione della effettiva posizione della condotta il ponte dovrà essere spostato globalmente verso destra nella misura necessaria alla salvaguardia della condotta.**

**N.B.! La quota del piano di posa delle fondazioni dipenderà dalle caratteristiche globali del terreno. Il piano di posa previsto dal progetto è indicativo. Pertanto l'altezza definitiva delle spalle sarà da verificare quando sarà individuato il piano di posa di ogni spalla.**

## SEZIONE 1-1
*scala 1:200*

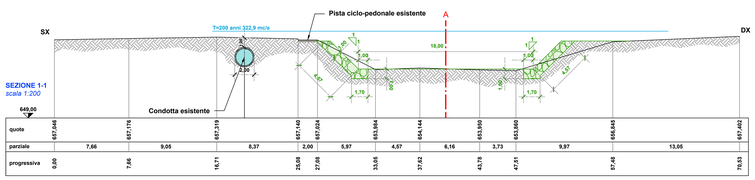


## SEZIONE 2-2
*scala 1:200*

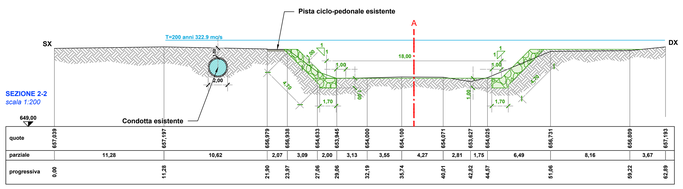


## SEZIONE 3-3
*scala 1:200*

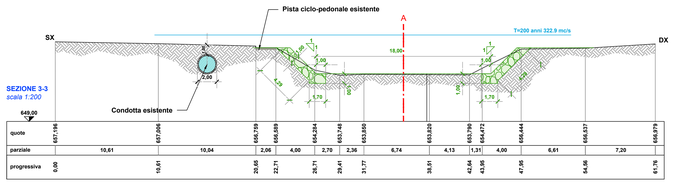


## SEZIONE 4-4
*scala 1:200*

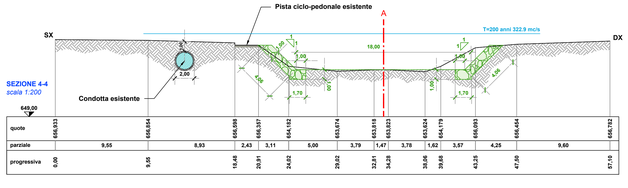


## SEZIONE 5-5
*scala 1:200*

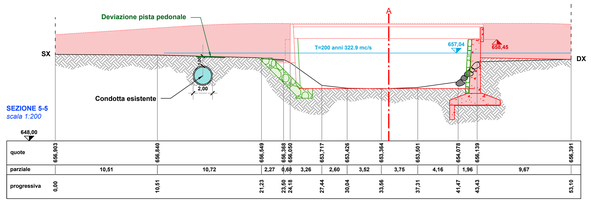


## SEZIONE 6a-6a
*scala 1:200*

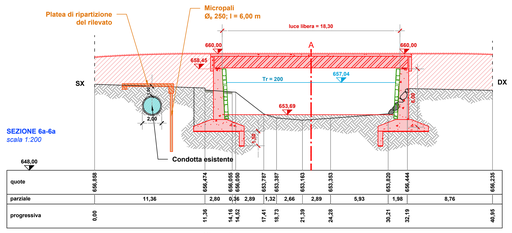


## SEZIONE 6b-6b
*scala 1:200*

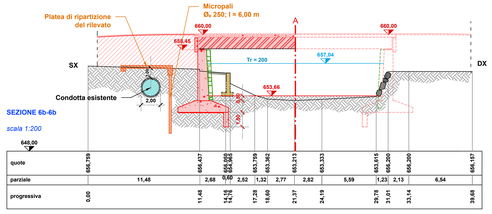


## SEZIONE 6c-6c
(a valle, secondo la direzione dell'impalcato)
*scala 1:200*

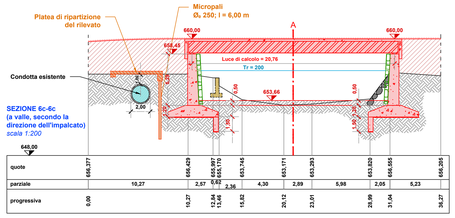


## SEZIONE 7- 7
*scala 1:200*

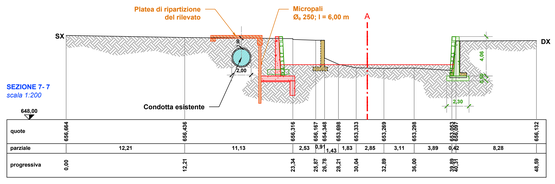


## SEZIONE 8-8
*scala 1:200*

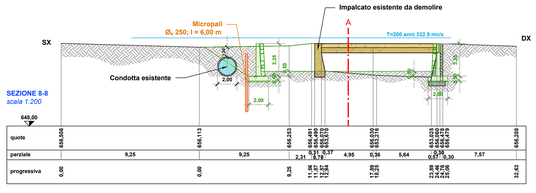


## SEZIONE 9-9
*scala 1:200*

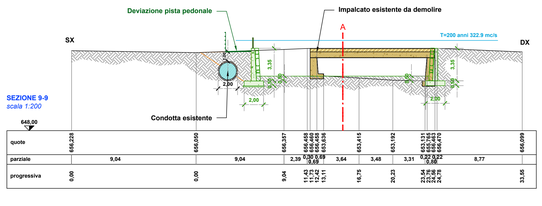


## SEZIONE 10-10
*scala 1:200*

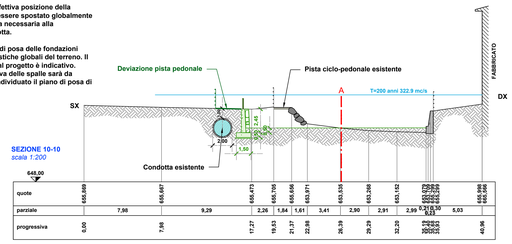


## SEZIONE 11-11
*scala 1:200*

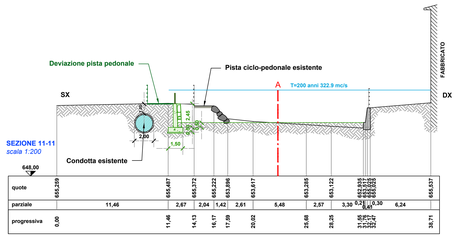


## SEZIONE 12-12
*scala 1:200*

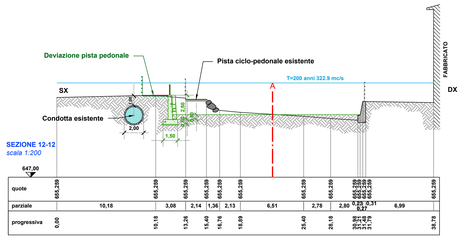


## SEZIONE 13-13
*scala 1:200*

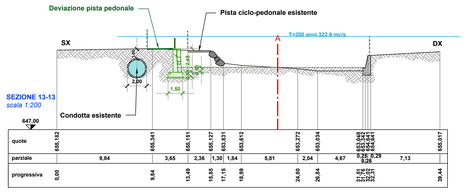


## SEZIONE 14-14
*scala 1:200*

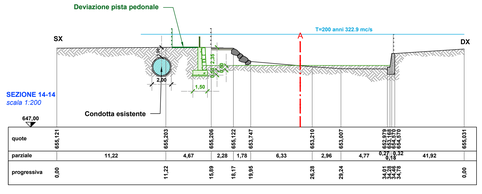


## SEZIONE 15-15
*scala 1:200*

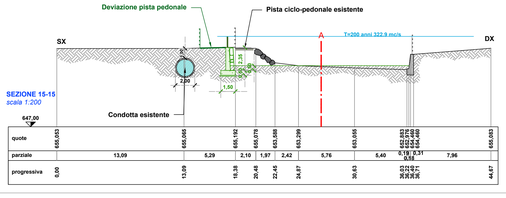


## SEZIONE 16-16
*scala 1:200*

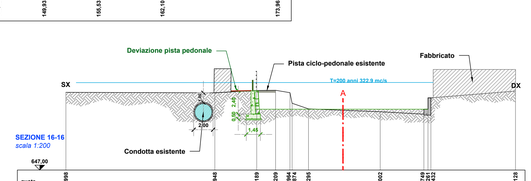


## SEZIONE 17-17
*scala 1:200*

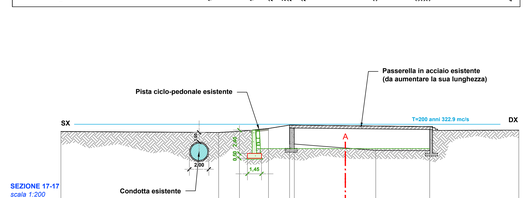


## SEZIONE 18a-18a
sezione sulla briglia
*scala 1:200*

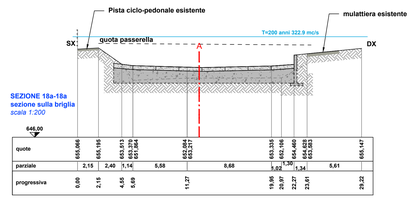


## SEZIONE 18b-18b
sezione appena a valle della briglia
*scala 1:200*

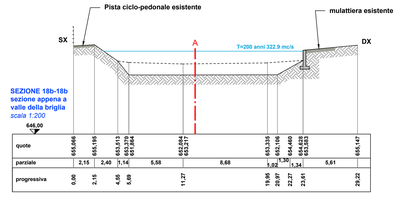


## SEZIONE 19-19
*scala 1:200*

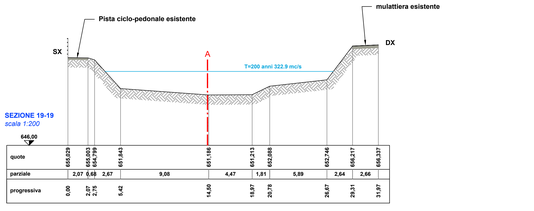

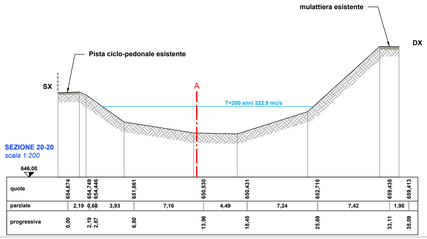
## SEZIONE 20-20
*scala 1:200*