



# BLU RETI GAS s.r.l.

COMUNE DI VEZZA D'OGGIO e VIONE

PROVINCIA DI BRESCIA

PROGETTO DEFINITIVO

Tav.

**G.01.08**

Scala

**METANIZZAZIONE  
COMUNI DI VEZZA D'OGGIO E VIONE**

GRUPPI DI RIDUZIONE FINALE - PLANIMETRIE/SEZIONI/PROSPETTI

Data

Dicembre 2020

Commessa n° : 07\_2018

CUP n° :

## Elenco Tavole

ELAB/ TAV	Descrizione	N° Tav	Descrizione
G.01.01	COROGRAFIA GENERALE E PLANIMETRIA D'INQUADRAMENTO	G.01.09	PLANIMETRIA CATASTALE - RETE DI ADDUZIONE IN MP TRATTO VEZZA D'OGGIO
G.01.02	RETE ADDUZIONE IN MP - PLANIMETRIA DI PROGETTO VEZZA D'OGGIO	G.01.10	PLANIMETRIA CATASTALE - RETE DI ADDUZIONE IN MP TRATTO VEZZA D'OGGIO - STADOLINA
G.01.03	RETE ADDUZIONE IN MP - PLANIMETRIA DI PROGETTO VEZZA D'OGGIO - STADOLINA	G.01.11	PLANIMETRIA CATASTALE - RETE DI ADDUZIONE IN MP TRATTO STADOLINA - VIONE - CANE'
G.01.04	RETE ADDUZIONE IN MP - PLANIMETRIA DI PROGETTO STADOLINA - VIONE - CANE'	G.01.12	PLANIMETRIA RETE GAS COMUNALE ESISTENTE COMUNALE DI VEZZA D'OGGIO
G.01.05	RETE DISTRIBUZIONE IN BP - PLANIMETRIA DI PROGETTO VEZZA D'OGGIO	G.01.13	PARTICOLARI COSTRUTTIVI SEZIONI TIPO
G.01.06	RETE DISTRIBUZIONE IN BP - PLANIMETRIA DI PROGETTO VEZZA D'OGGIO - STADOLINA		
G.01.07	RETE DISTRIBUZIONE IN BP - PLANIMETRIA DI PROGETTO STADOLINA - VIONE - CANE'		
G.01.08	GRUPPI DI RIDUZIONE FINALE - PLANIMETRIE/SEZIONI/PROSPETTI		

AGGIORNAMENTI		Data	Descrizione	Redatto	Controllato	Approvato
	0	Dicembre 2020	progetto definitivo	Ing. Landrini Girolamo	Ing. Landrini Girolamo	geom. Bonomi Loris
	1					
	2					
	3					

Committente

Progettazione



Ing. Landrini Girolamo

I Tecnici:

Ing. Bertoia Giorgio

VIONE 5


PIANTA  
Scala 1:50




VISTA FOTOGRAFICA



SEZIONE  
Scala 1:50

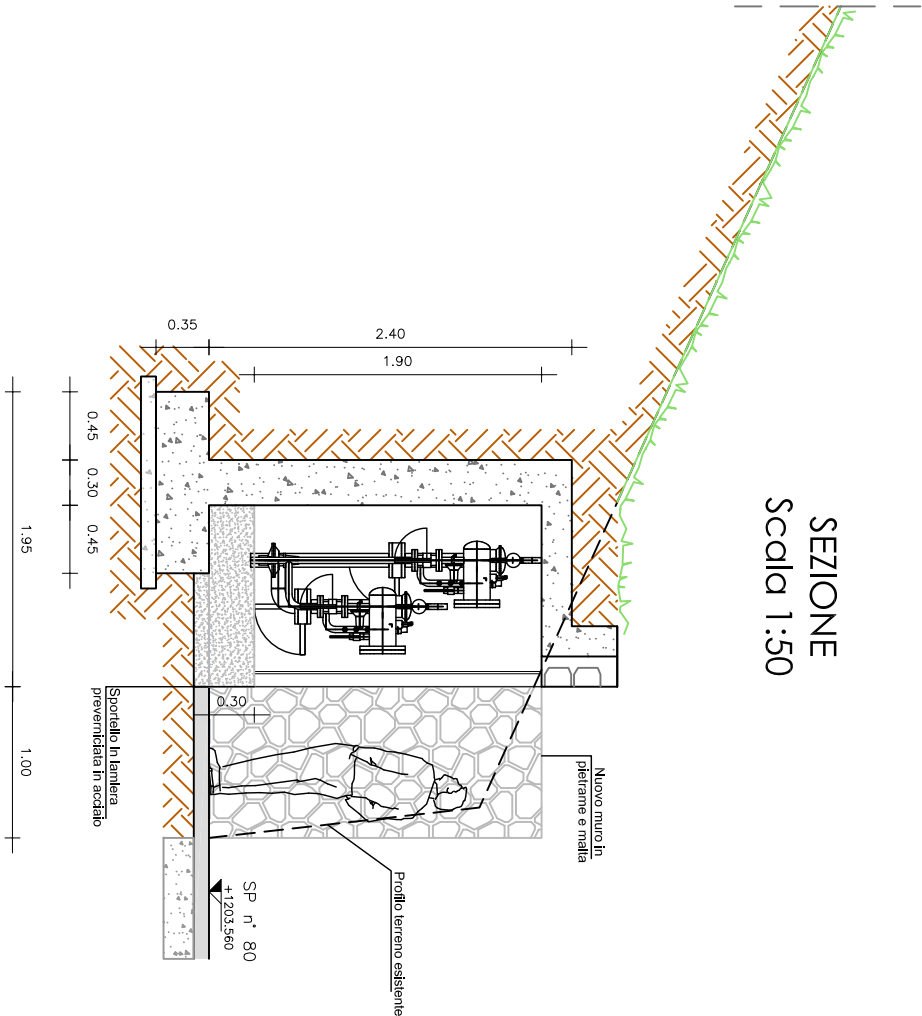


PROSPETTO  
Scala 1:50

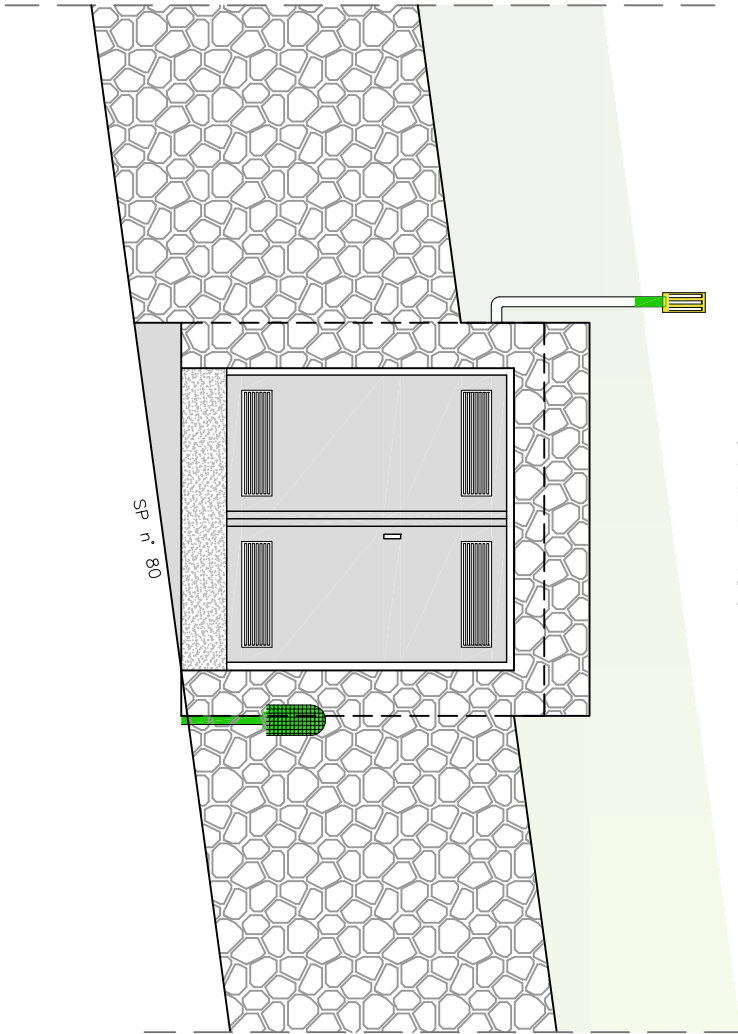



VIONE 2 - CORTAIOLO


PIANTA  
Scala 1:50

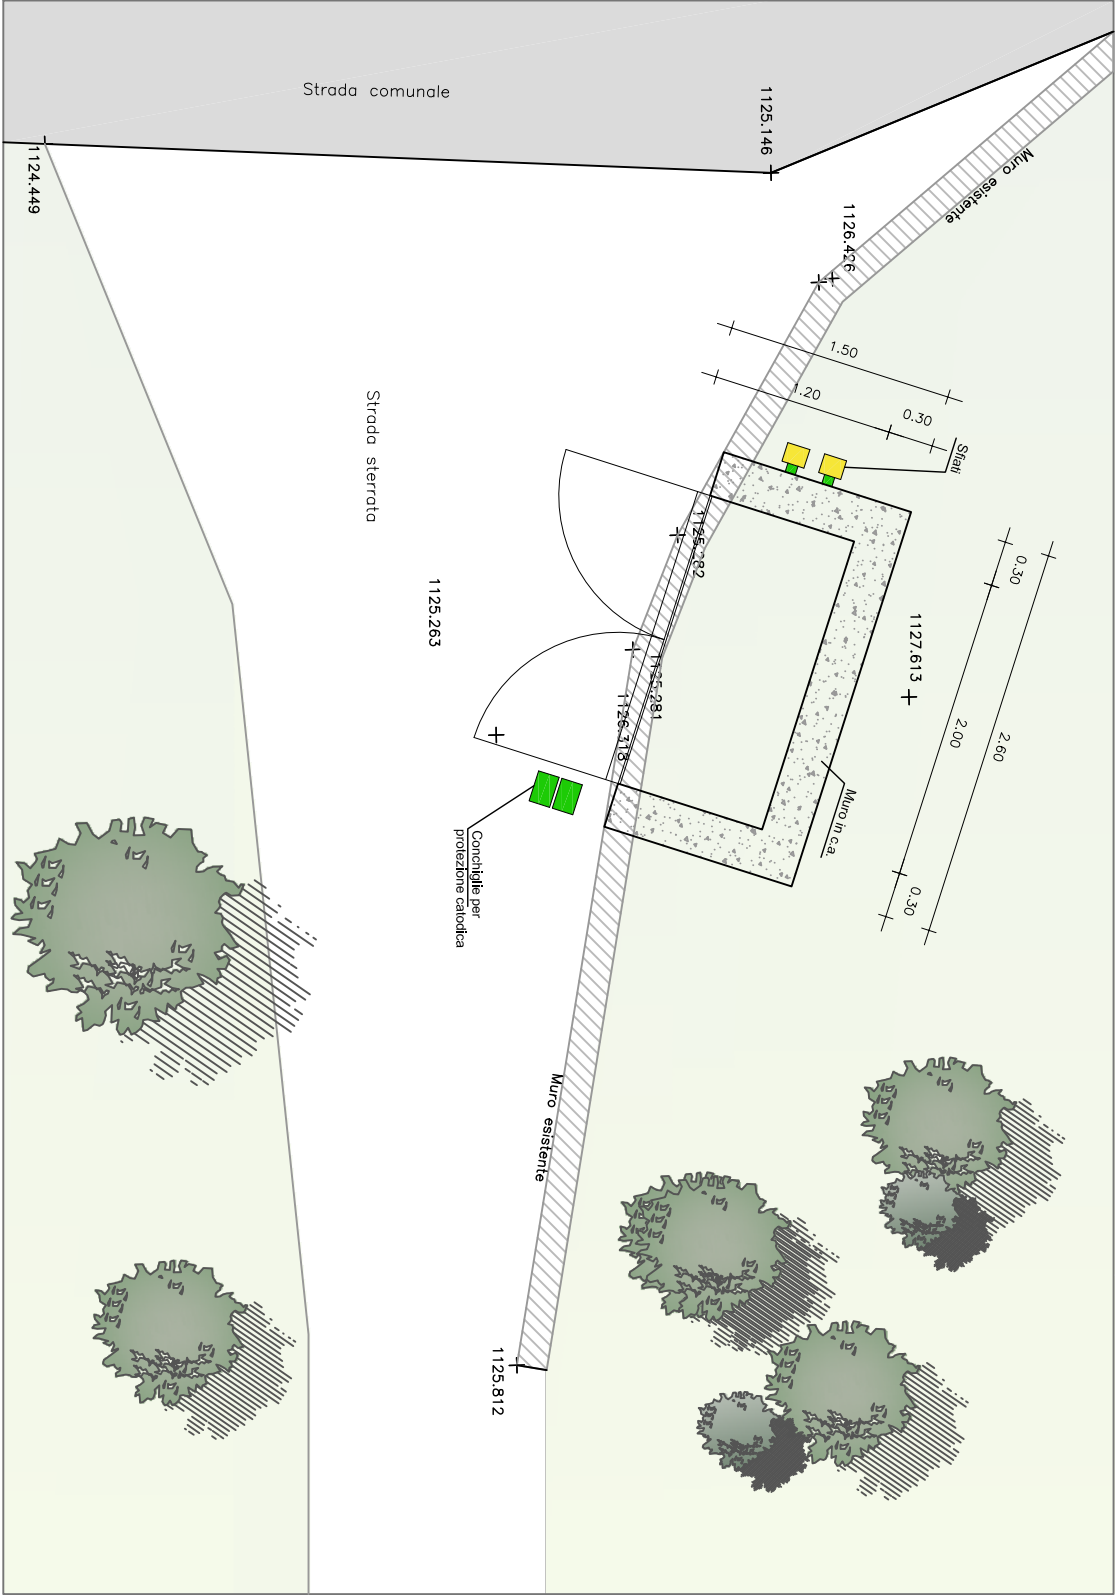


VISTA FOTOGRAFICA



SEZIONE  
Scala 1:50

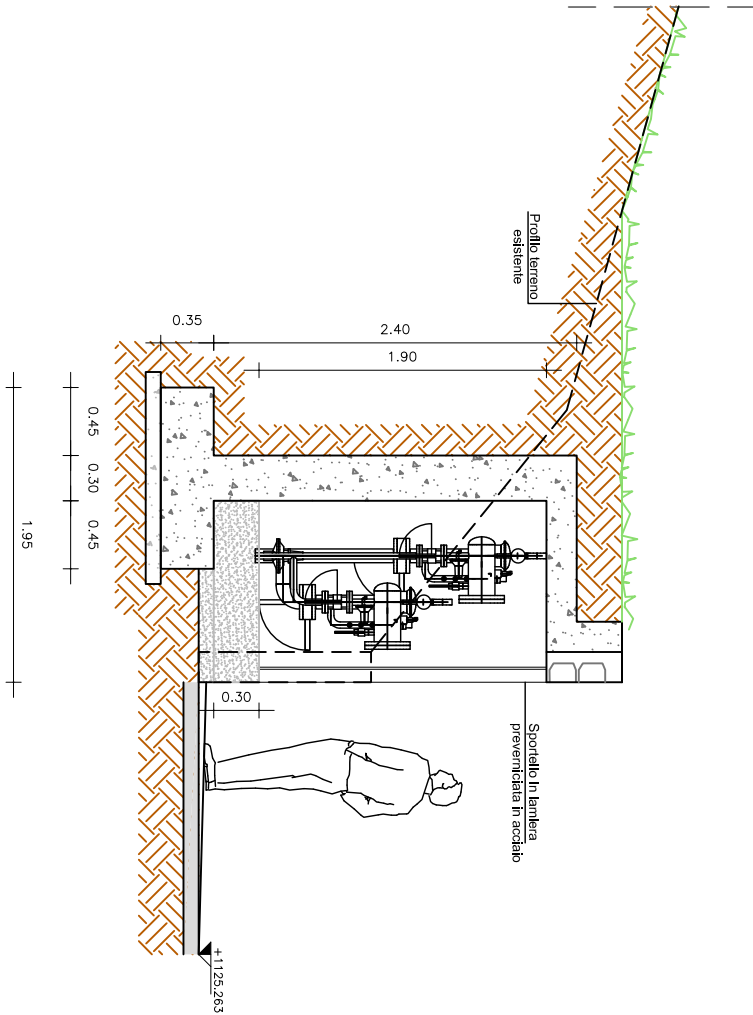


PROSPETTO  
Scala 1:50

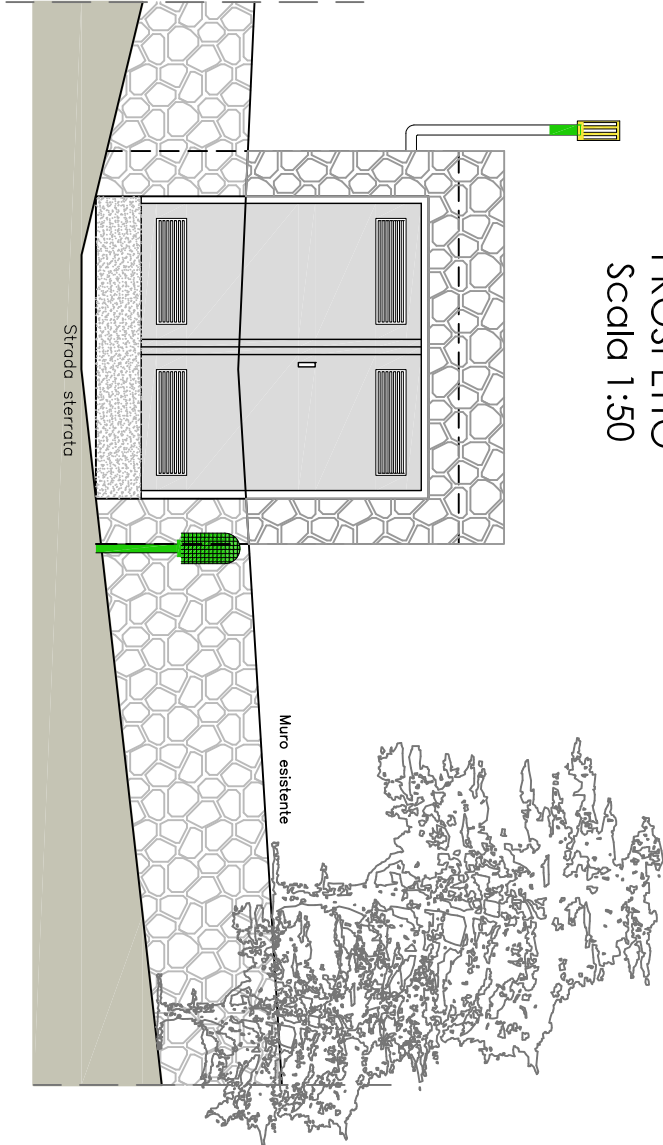

VIONE 4 - CANÈ

PIANTA

Scala 1:50

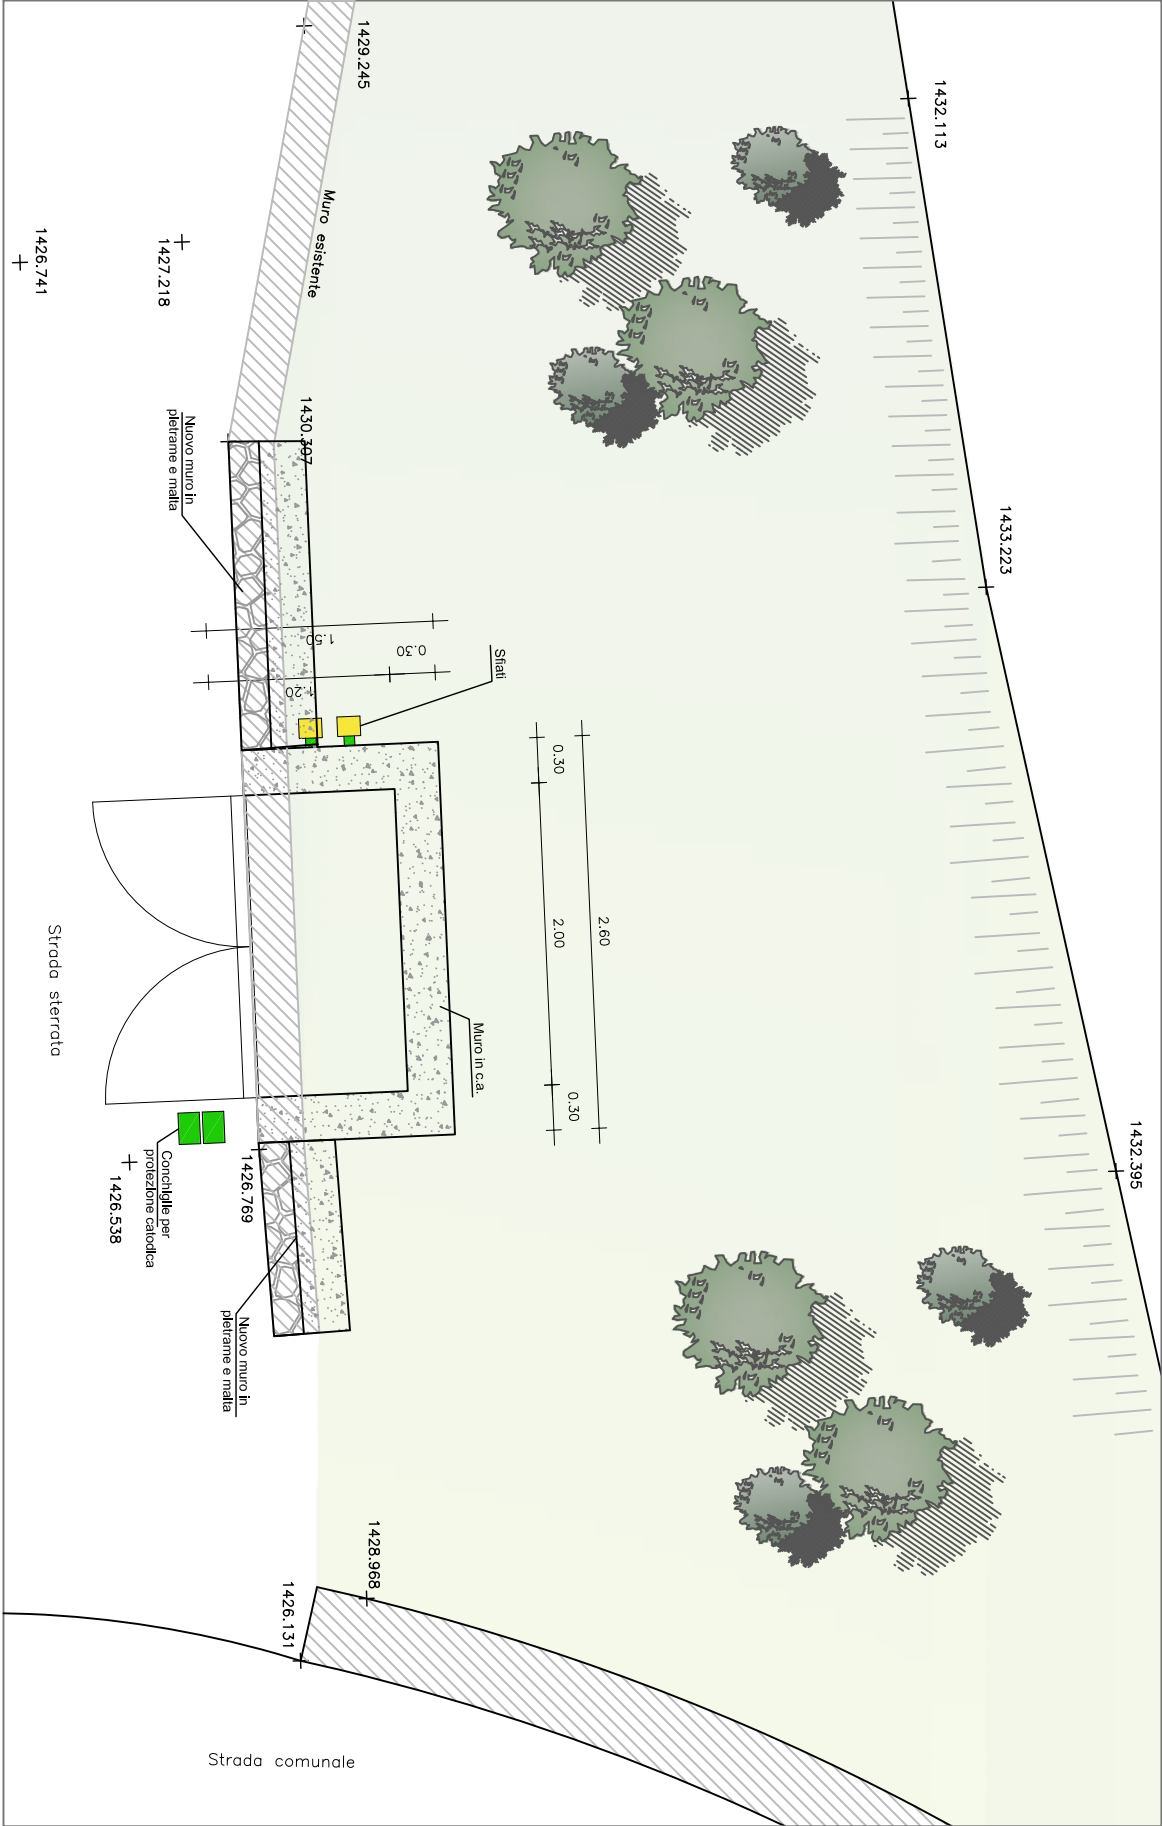


VISTA FOTOGRAFICA




SEZIONE

Scala 1:50

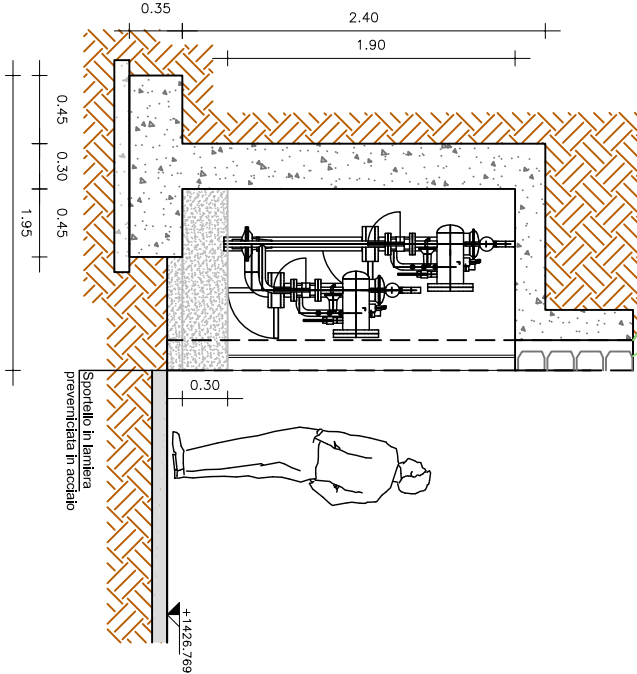


PROSPETTO

Scala 1:50

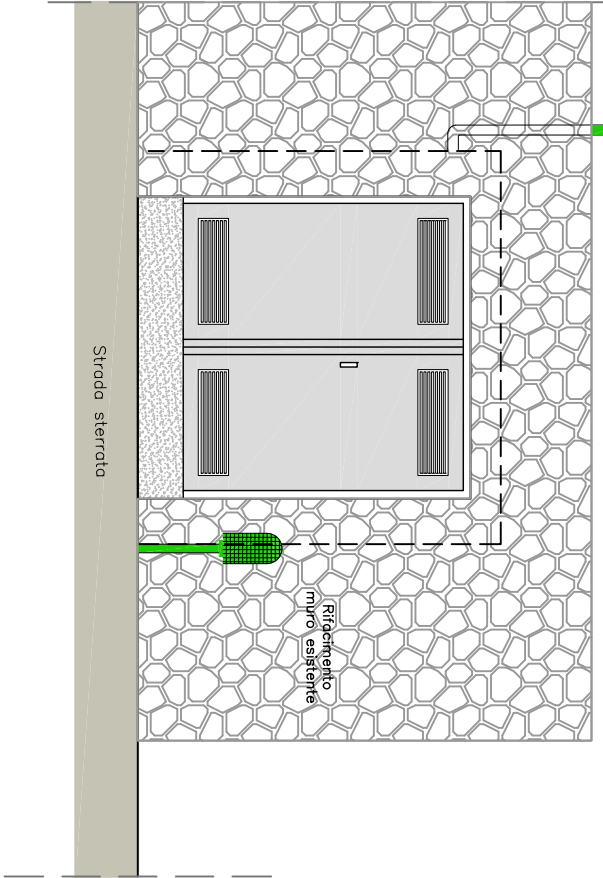



PLANTA  
Scala 1:50

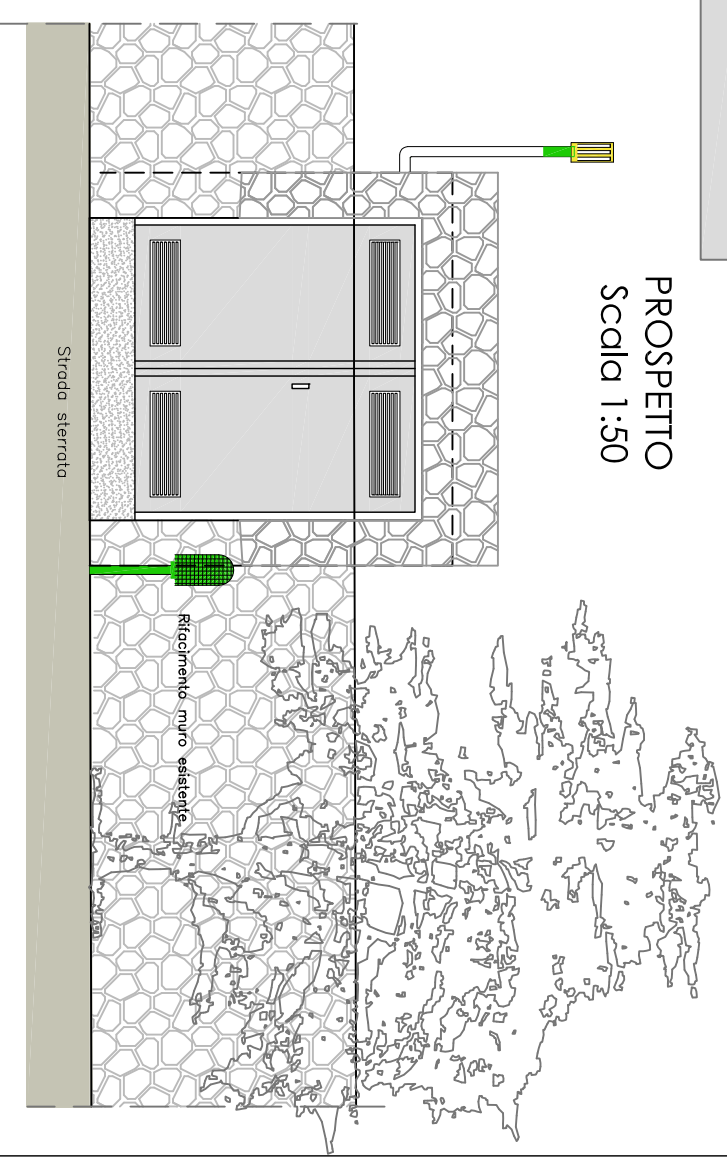




VEZZA 2


PIANTA

Scala 1:50

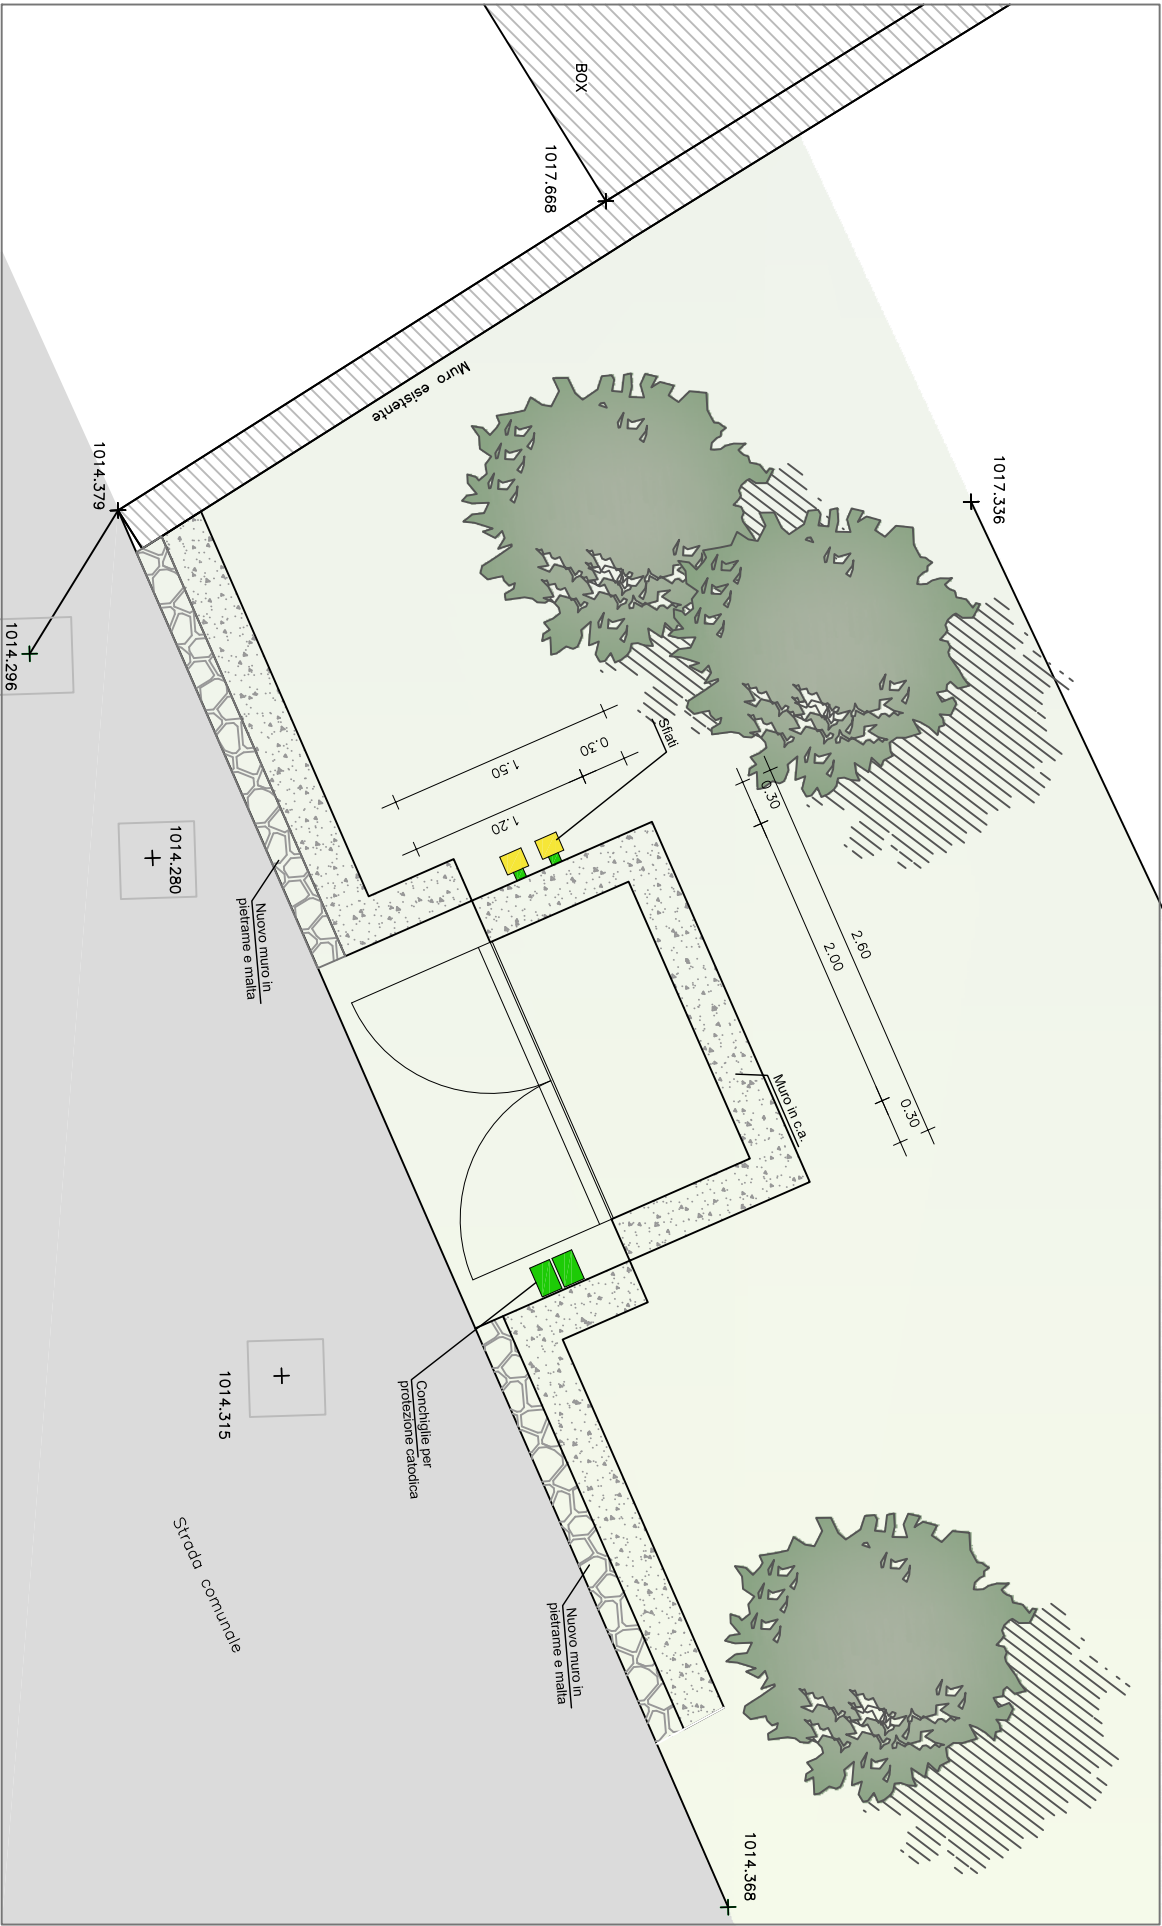

SEZIONE

Scala 1:50

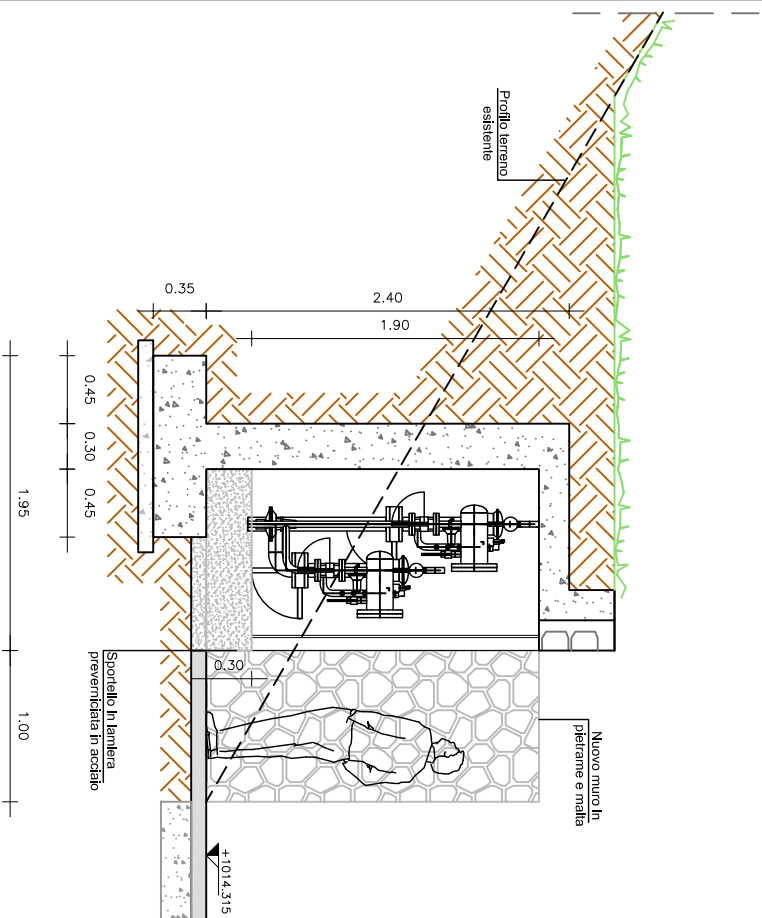


VISTA FOTOGRAFICA




PROSPETTO

Scala 1:50

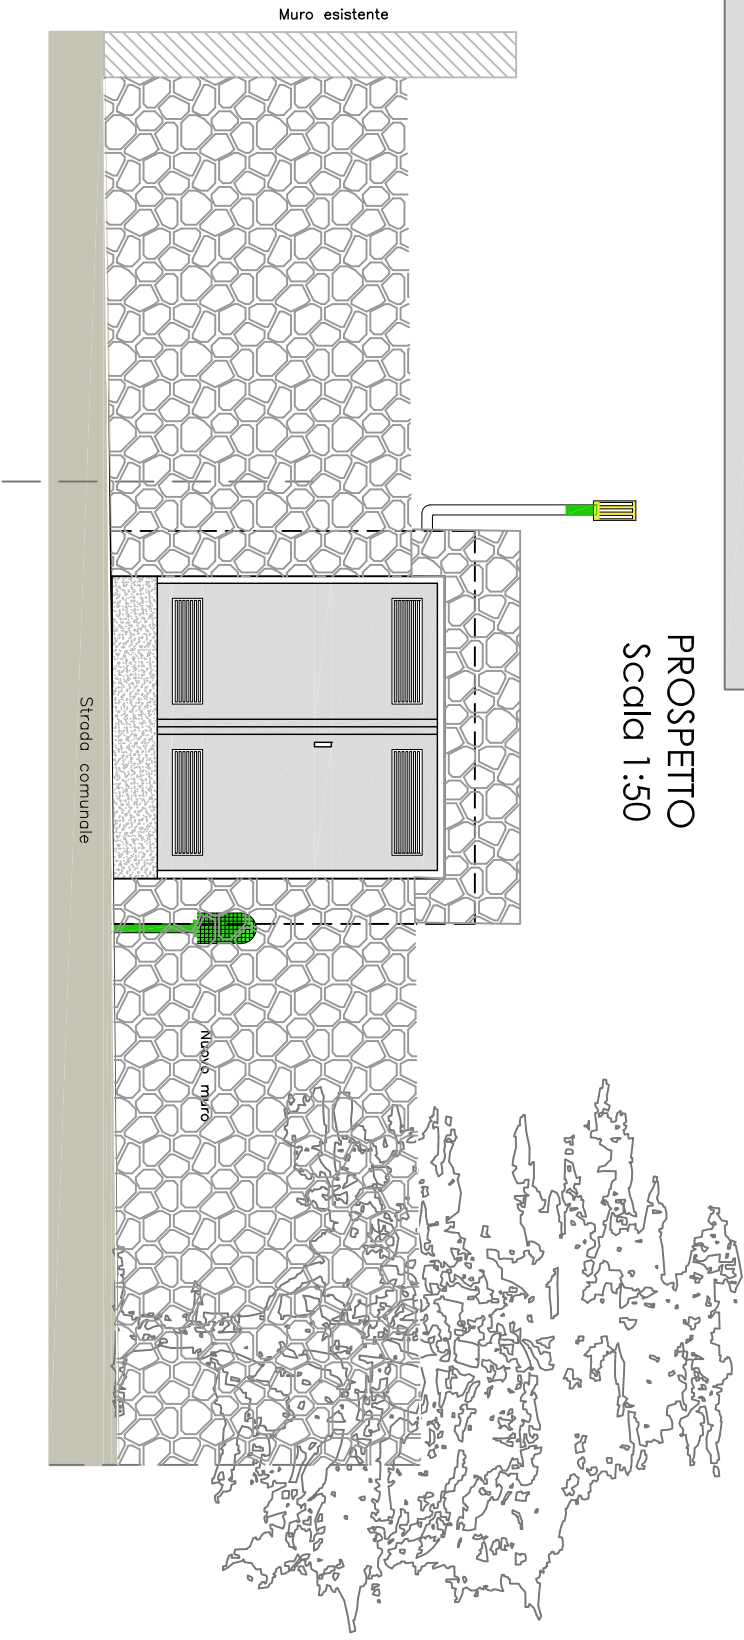


VIONE 1 - STADOLINA


PIANTA  
Scala 1:50

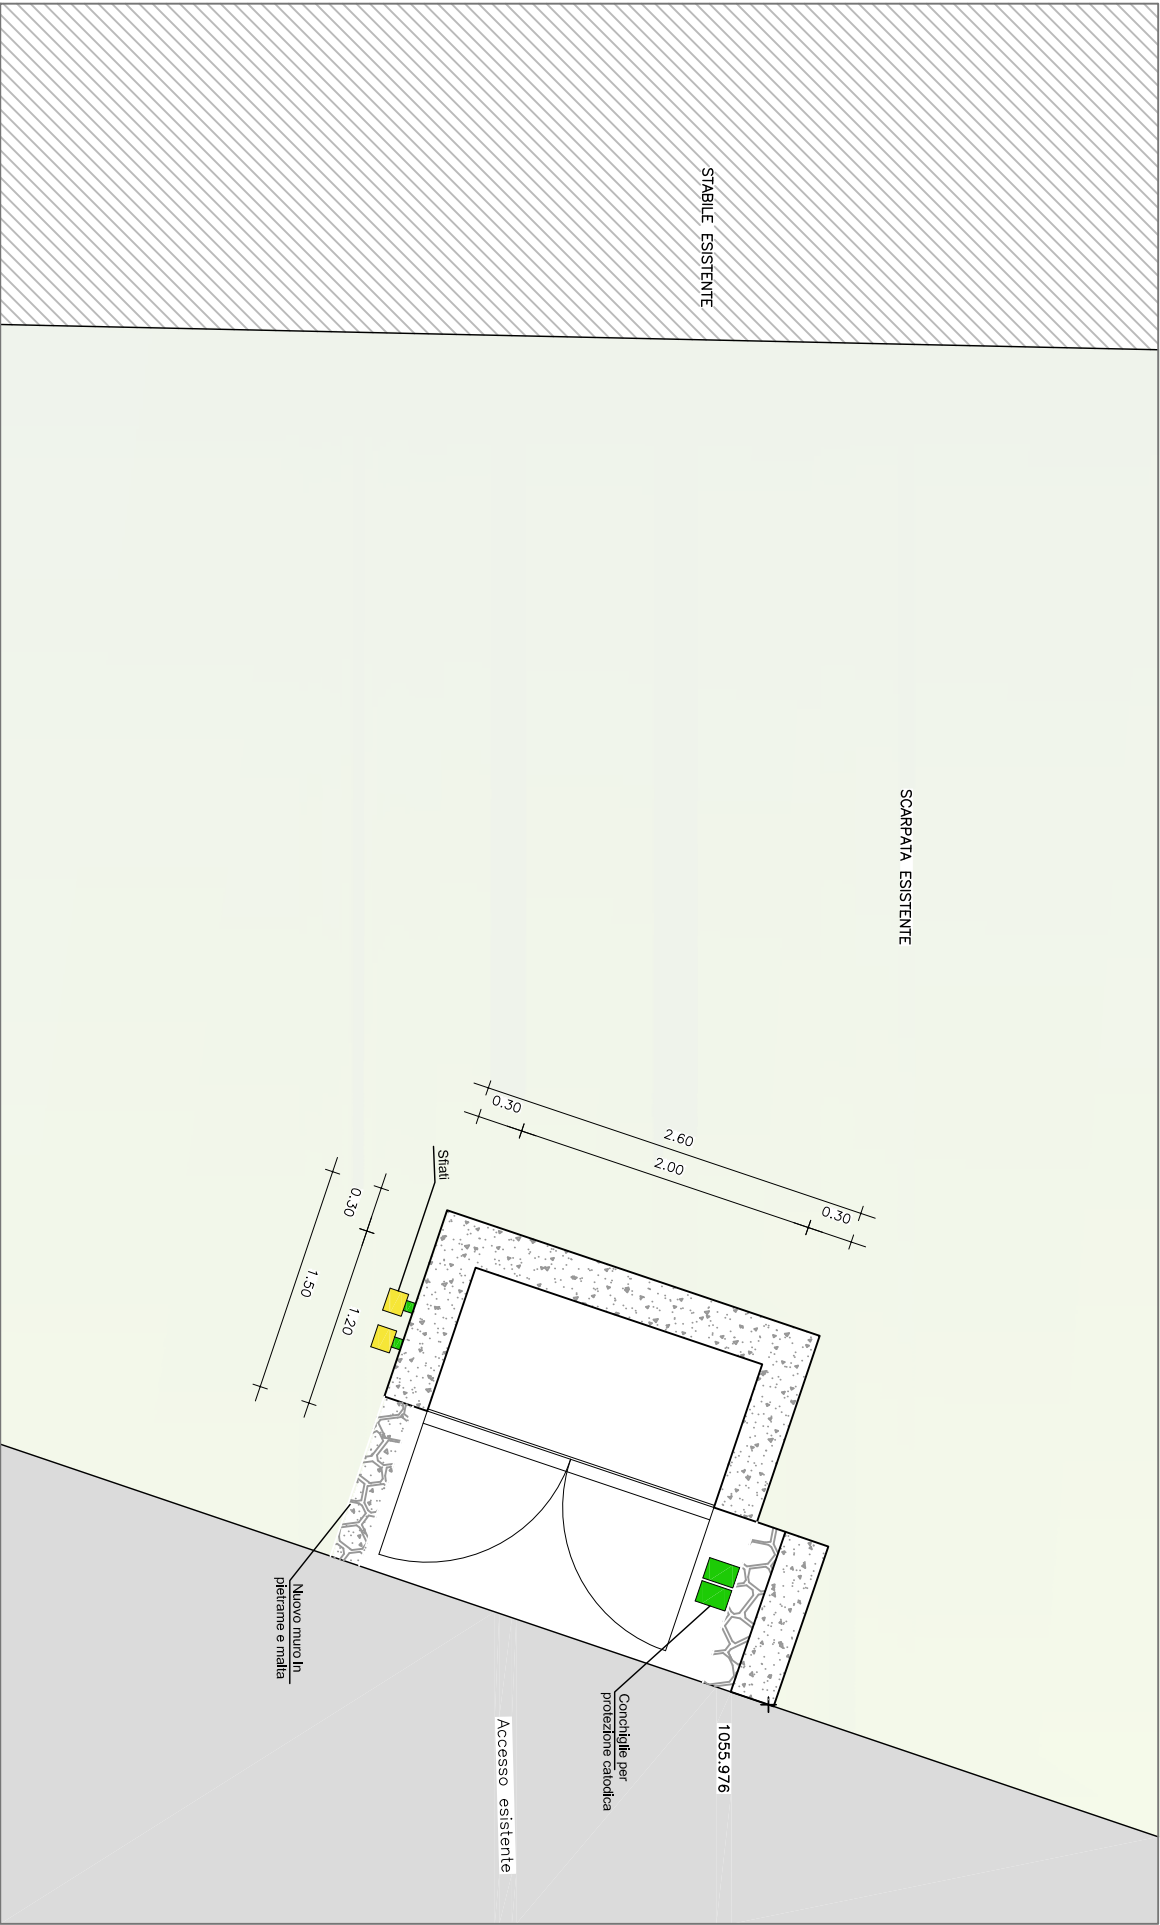

SEZIONE  
Scala 1:50

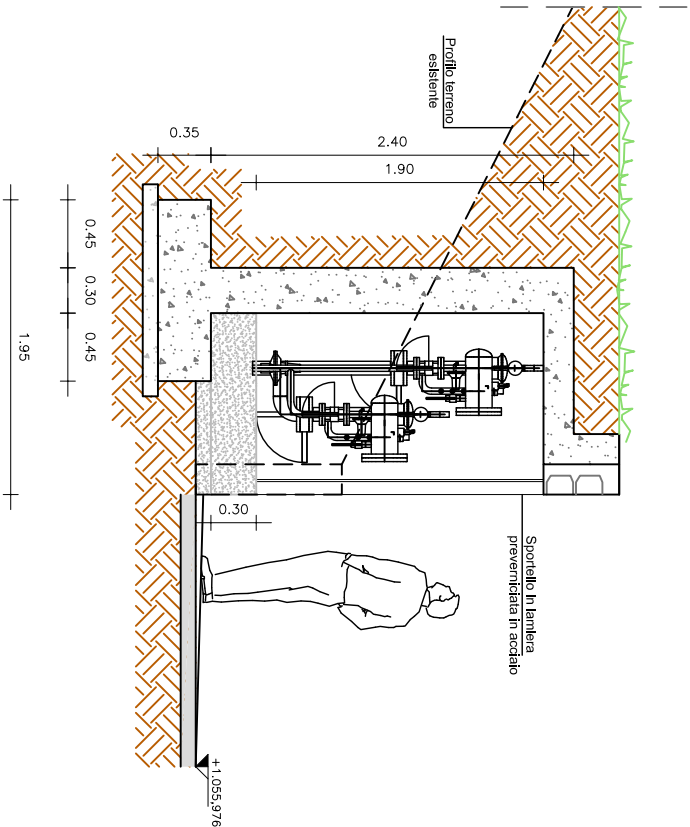

VISTA FOTOGRAFICA

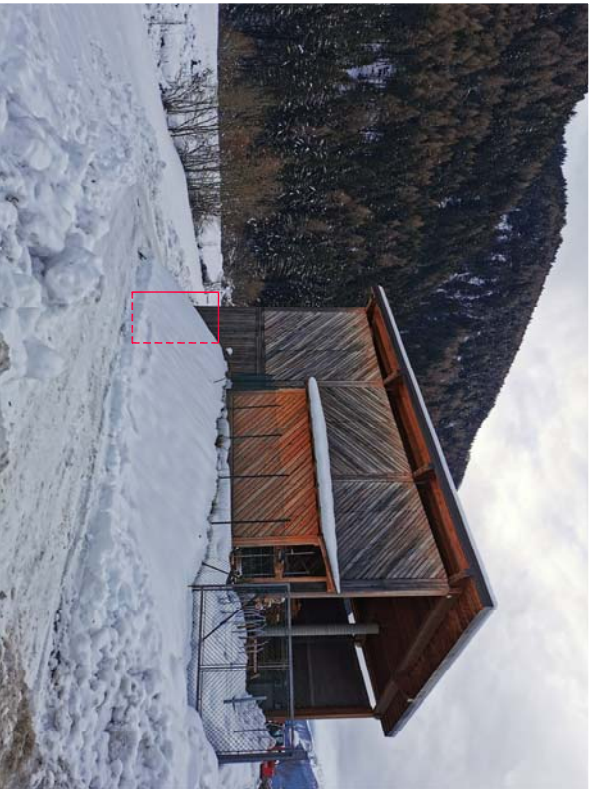

PROSPETTO  
Scala 1:25

