



ORTOFOTO VIONE 1 - FUORI SCALA

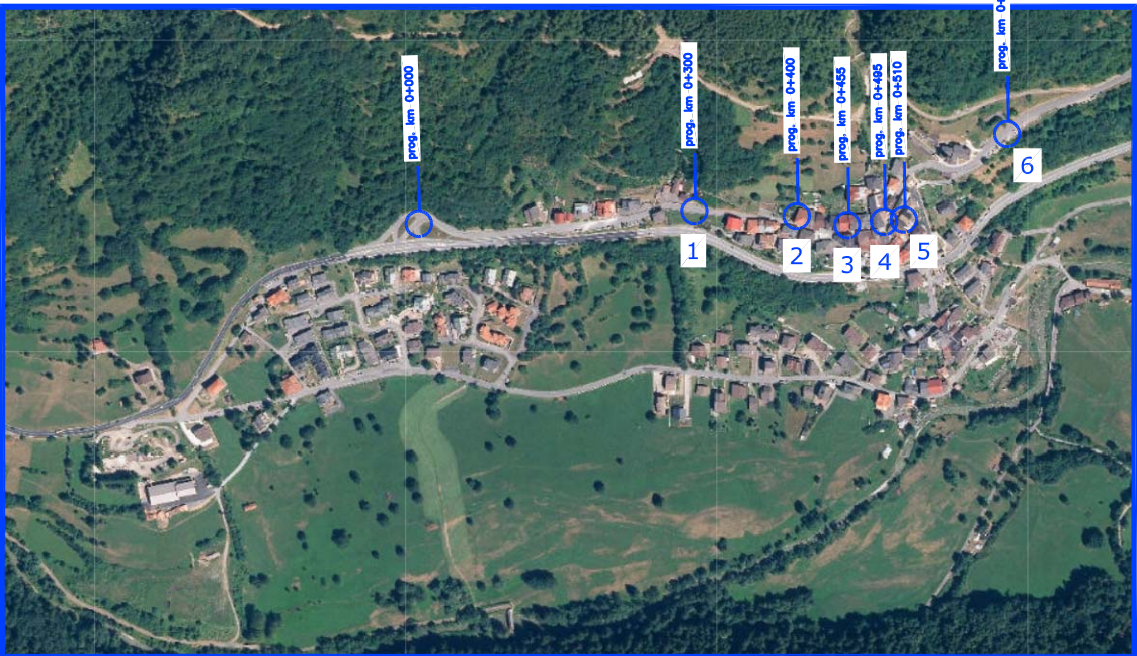

ORTOFOTO VIONE 2 - FUORI SCALA

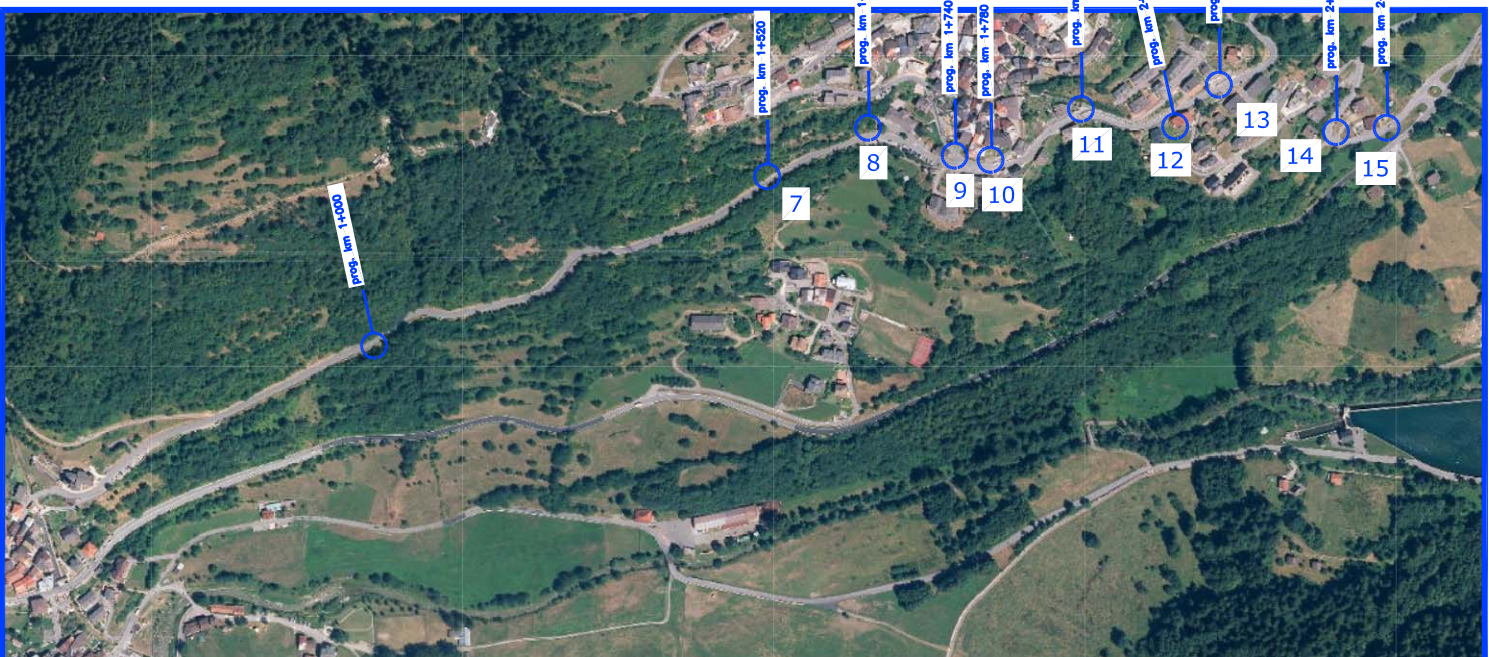




BLU RETI GAS s.r.l.

| | |
|--|---|
| COMUNE DI VEZZA D'OGLIO e VIONE PROVINCIA DI BRESCIA PROGETTO DEFINITIVO METANIZZAZIONE COMUNI DI VEZZA D'OGLIO E VIONE Posa tubazione gas metano percorrenza SP n°80 dal Km 0+135 al Km 0+660 - dal Km 1+520 al Km 2+080 dal Km 2+480 al Km 2+620 attraversamento al Km 0+300 - 0+400 - 0+455 - 0+495 - 0+510 - 0+660 - 1+520 - 1+640 - 1+740 - 1+780 - 1+900 - 2+000 - 2+060 - 2+560 - 2+620 COROGRAFIA GENERALE E ORTOFOTO | Tav. G.04.01 Scala 1:10.000 Data Dicembre 2020 Commessa n° : 07_2018 CUP n° : |
|--|---|

| Elenco Tavole | | | |
|---------------|---|--------|-------------|
| ELAB/ TAV | Descrizione | N° Tav | Descrizione |
| G.04.01 | COROGRAFIA GENERALE E ORTOFOTO | | |
| G.04.02 | PLANIMETRIA DI PROGETTO - RETE DI DISTRIBUZIONE | | |
| G.04.03 | SEZIONI TIPO INTERFERENZE S.S.42 E VISTE FOTOGRAFICHE | | |
| | | | |
| | | | |
| | | | |
| | | | |
| | | | |

| AUTORIZZAZIONE | Data | Descrizione | Redatto | Controllato | Approvato |
|----------------|------|---------------|--|------------------------|------------------------|
| | 0 | Dicembre 2020 | Autorizzazione Provincia di Brescia - settore Strade | Ing. Landrini Girolamo | Ing. Landrini Girolamo |
| | 1 | | | | |
| | 2 | | | | |
| | 3 | | | | |



BLU RETI GAS s.r.l.

Committente

Progettazione

I Tecnici:
Ing. Landrini Girolamo
Ing. Bertoia Giorgio