Sezione trasversale

Misure in cm

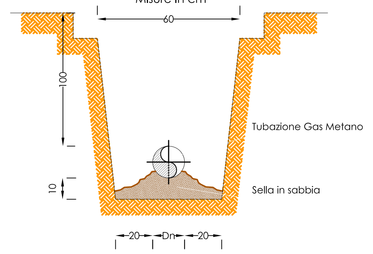

Sezione longitudinale

Misure in cm

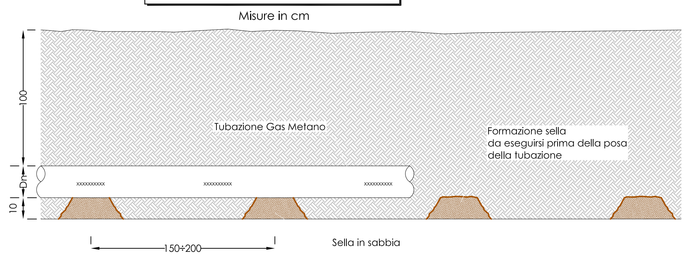

Sezione trasversale

Misure in cm

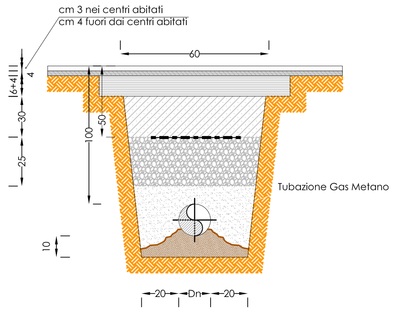

Sezione longitudinale

Misure in cm

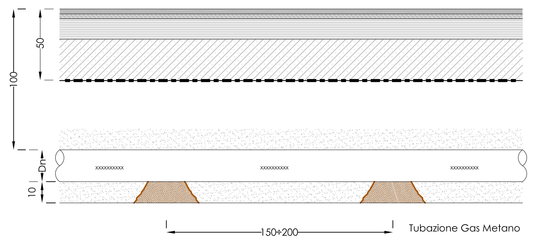

Legenda

- Manto di usura in conglomerato bituminoso chiuso
- Strato di collegamento (binder)
- Strato di base in tout-venant bitumato, da posare previa realizzazione piano di posa e scarifica della sottostante fondazione stradale
- Fondazione stradale in misto granulometrico stabilizzato steso a strati e costipato (min. 50 Kg cemento/mc)
- Nastro segnalatore con dicitura "ATTENZIONE TUBO GAS"
- Tout-venant naturale di cava costipato
- Sabbia per formazione letto di posa, rinfianco e copertura Metanodotto
- Sella in sabbia

VEDI TAVOLA G.03.02

VEDI ESTRATTO FRAZIONE DI CANE'

ACQUAMARCIA
VIALE LUNGO
LA MONTAGNETTA
TRES
VIONE
GAVERO
CORTAIOLO
SCORNA
COSTE
CORONA
VIVAIO
GERU'
RENNA
BOSCAZZI
CASE
STADOLINA DI SOPRA
STADOLINA DI SOTTO
LISSONI
GOIE
CENTOIA
SALEC
VALZERU' BASSO
CASE DEL FORNO
CENTRO ABITATO VIONE
STRADA STATALE n° 42
prog. km130
prog. km131
prog. km132
16
17
18
19

STRADA STATALE n° 42

CENTRO ABITATO

N

Legenda

- RETE GAS METANO BP PROGETTO PEAD DE 200
- RETE GAS METANO BP PROGETTO PEAD DE 160
- RETE GAS METANO BP PROGETTO PEAD DE 125
- RETE GAS METANO BP PROGETTO PEAD DE 110
- RETE GAS METANO BP PROGETTO PEAD DE 90
- RETE GAS METANO MP PROGETTO
- RETE GAS METANO BP ESISTENTE
- CONFINE COMUNALE

BLU RETI GAS s.r.l.

COMUNE DI VEZZA D'OGLIO e VIONE
PROVINCIA DI BRESCIA
PROGETTO DEFINITIVO
METANIZZAZIONE
COMUNI DI VEZZA D'OGLIO E VIONE
Posa tubazione gas metano
percorrenza SS n°42 dal Km 127+464 al Km 127+490 - dal Km 127+800 al Km 128+780
attraversamento al Km 127+480 - 127+800 - 127+905 - 127+920 - 128+000 - 128+050 - 128+300 - 128+490 - 128+525 - 128+560 - 128+610 - 128+640 - 128+700 - 128+780 - 130+010 - 130+950 - 131+950 - 132+580
PLANIMETRIA DI PROGETTO
RETE DISTRIBUZIONE VIONE

Tav. G.03.03
Scala 1:2000
Data Dicembre 2020
Commessa n° : 07_2018
CUP n° :

Elenco Tavole

ELABS TAV	Descrizione	N° Tav	Descrizione
G.03.01	COROGRAFIA GENERALE E PLANIMETRIA D'INQUADRAMENTO		
G.03.02	PLANIMETRIA DI PROGETTO - RETE DI DISTRIBUZIONE VEZZA D'OGLIO		
G.03.03	PLANIMETRIA DI PROGETTO - RETE DI DISTRIBUZIONE VIONE		
G.03.04	SEZIONI TIPO INTERFERENZE S.S.42 E VISTE FOTOGRAFICHE		

	Data	Descrizione	Redatto	Controllato	Approvato
0	Dicembre 2020	Autorizzazione ANAS	Ing. Landrini Girolamo	Ing. Landrini Girolamo	geom. Bonomi Luca
1					
2					
3					

Committente

BLU RETI GAS s.r.l.

Progettazione

I Tecnici
Ing. Landrini Girolamo
Ing. Bertoia Giorgio