




Intervento su area a verde V1  
scala= 1:200

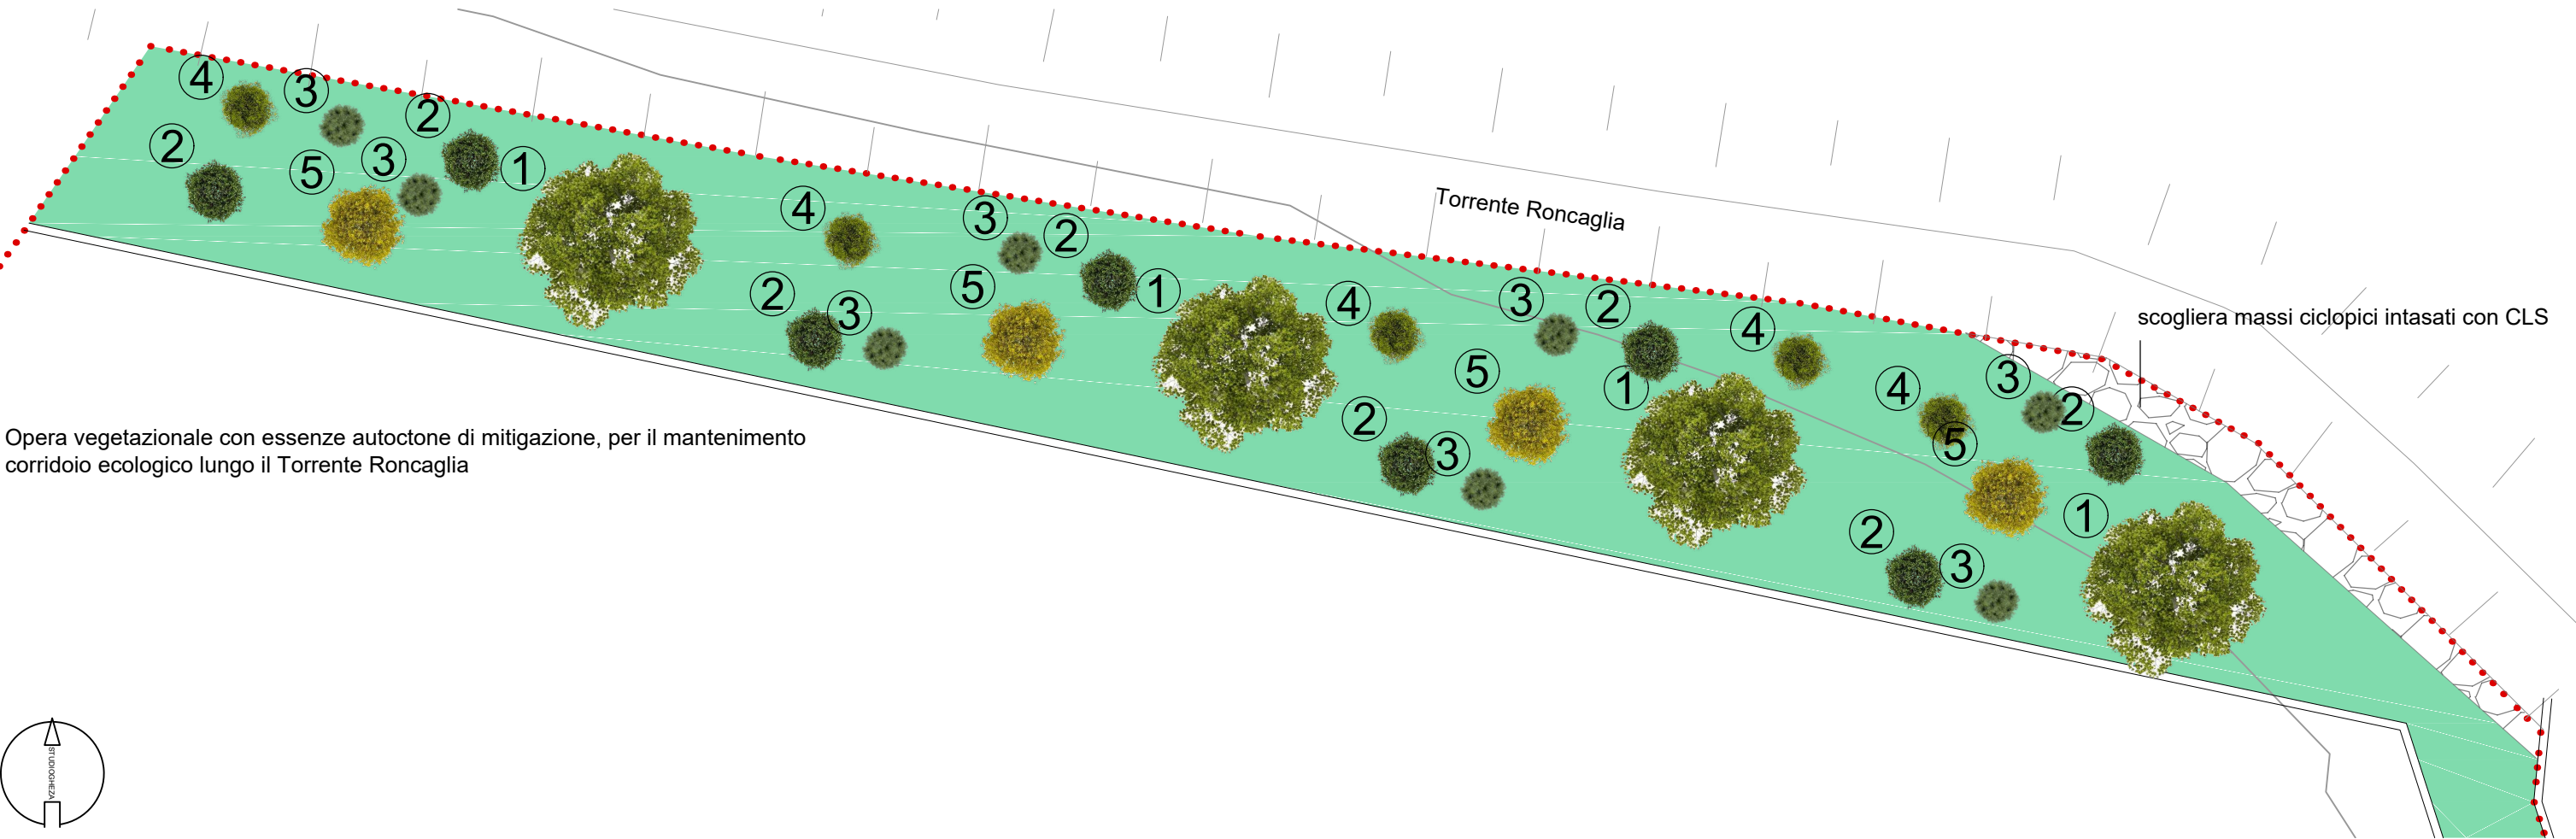

Opera vegetazionale con essenze autoctone di mitigazione, per il mantenimento corridoio ecologico lungo il Torrente Roncaglia

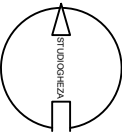


Intervento su area a verde di mitigazione parcheggio  
scala= 1:200

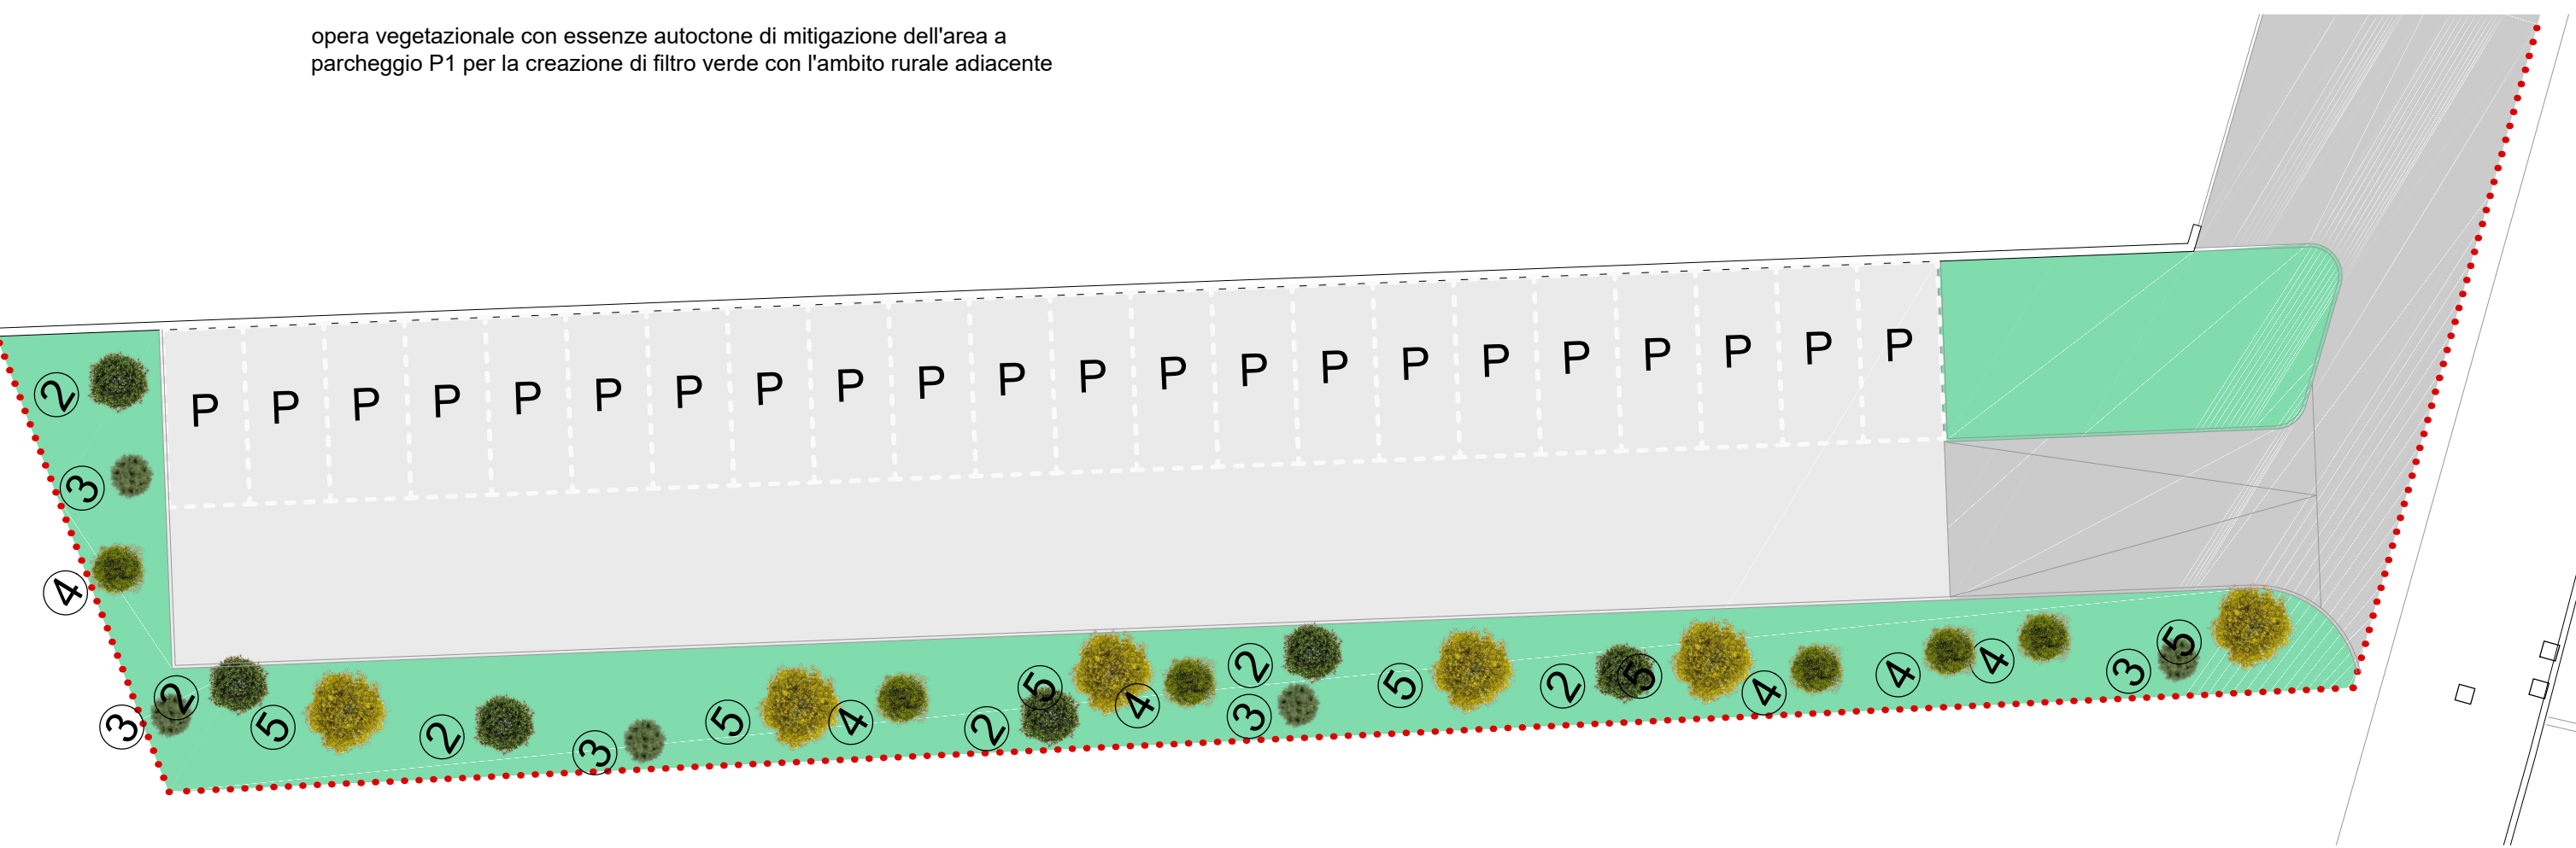

opera vegetazionale con essenze autoctone di mitigazione dell'area a parcheggio P1 per la creazione di filtro verde con l'ambito rurale adiacente

Legenda essenze vegetali:

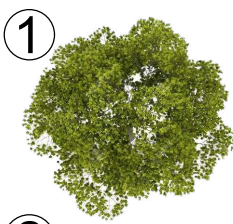

Bagolaro



Biancospino



Viburno



Rosacarina



Carpinobianco



Comune di Pian Camuno  
Provincia di Brescia

Piano Attuativo Produttivo  
P.A.P.04

via Dossi  
N.C.T: foglio 01, mappali: 6798, 6809, 6817, 6838, 6839, 6840

PROPRIETA':  
Immobiliare Fondovalle s.r.l.  
Via Sostegno, 6/B  
25124 Brescia (BS)

PROGETTAZIONE:  
Ing. Luca Gheza  
via Pusterla, 12  
25049 Iseo (BS)

Progetto: opere di mitigazione

Scala= 1:250