




Identificazione standard a verde
scala= 1:500

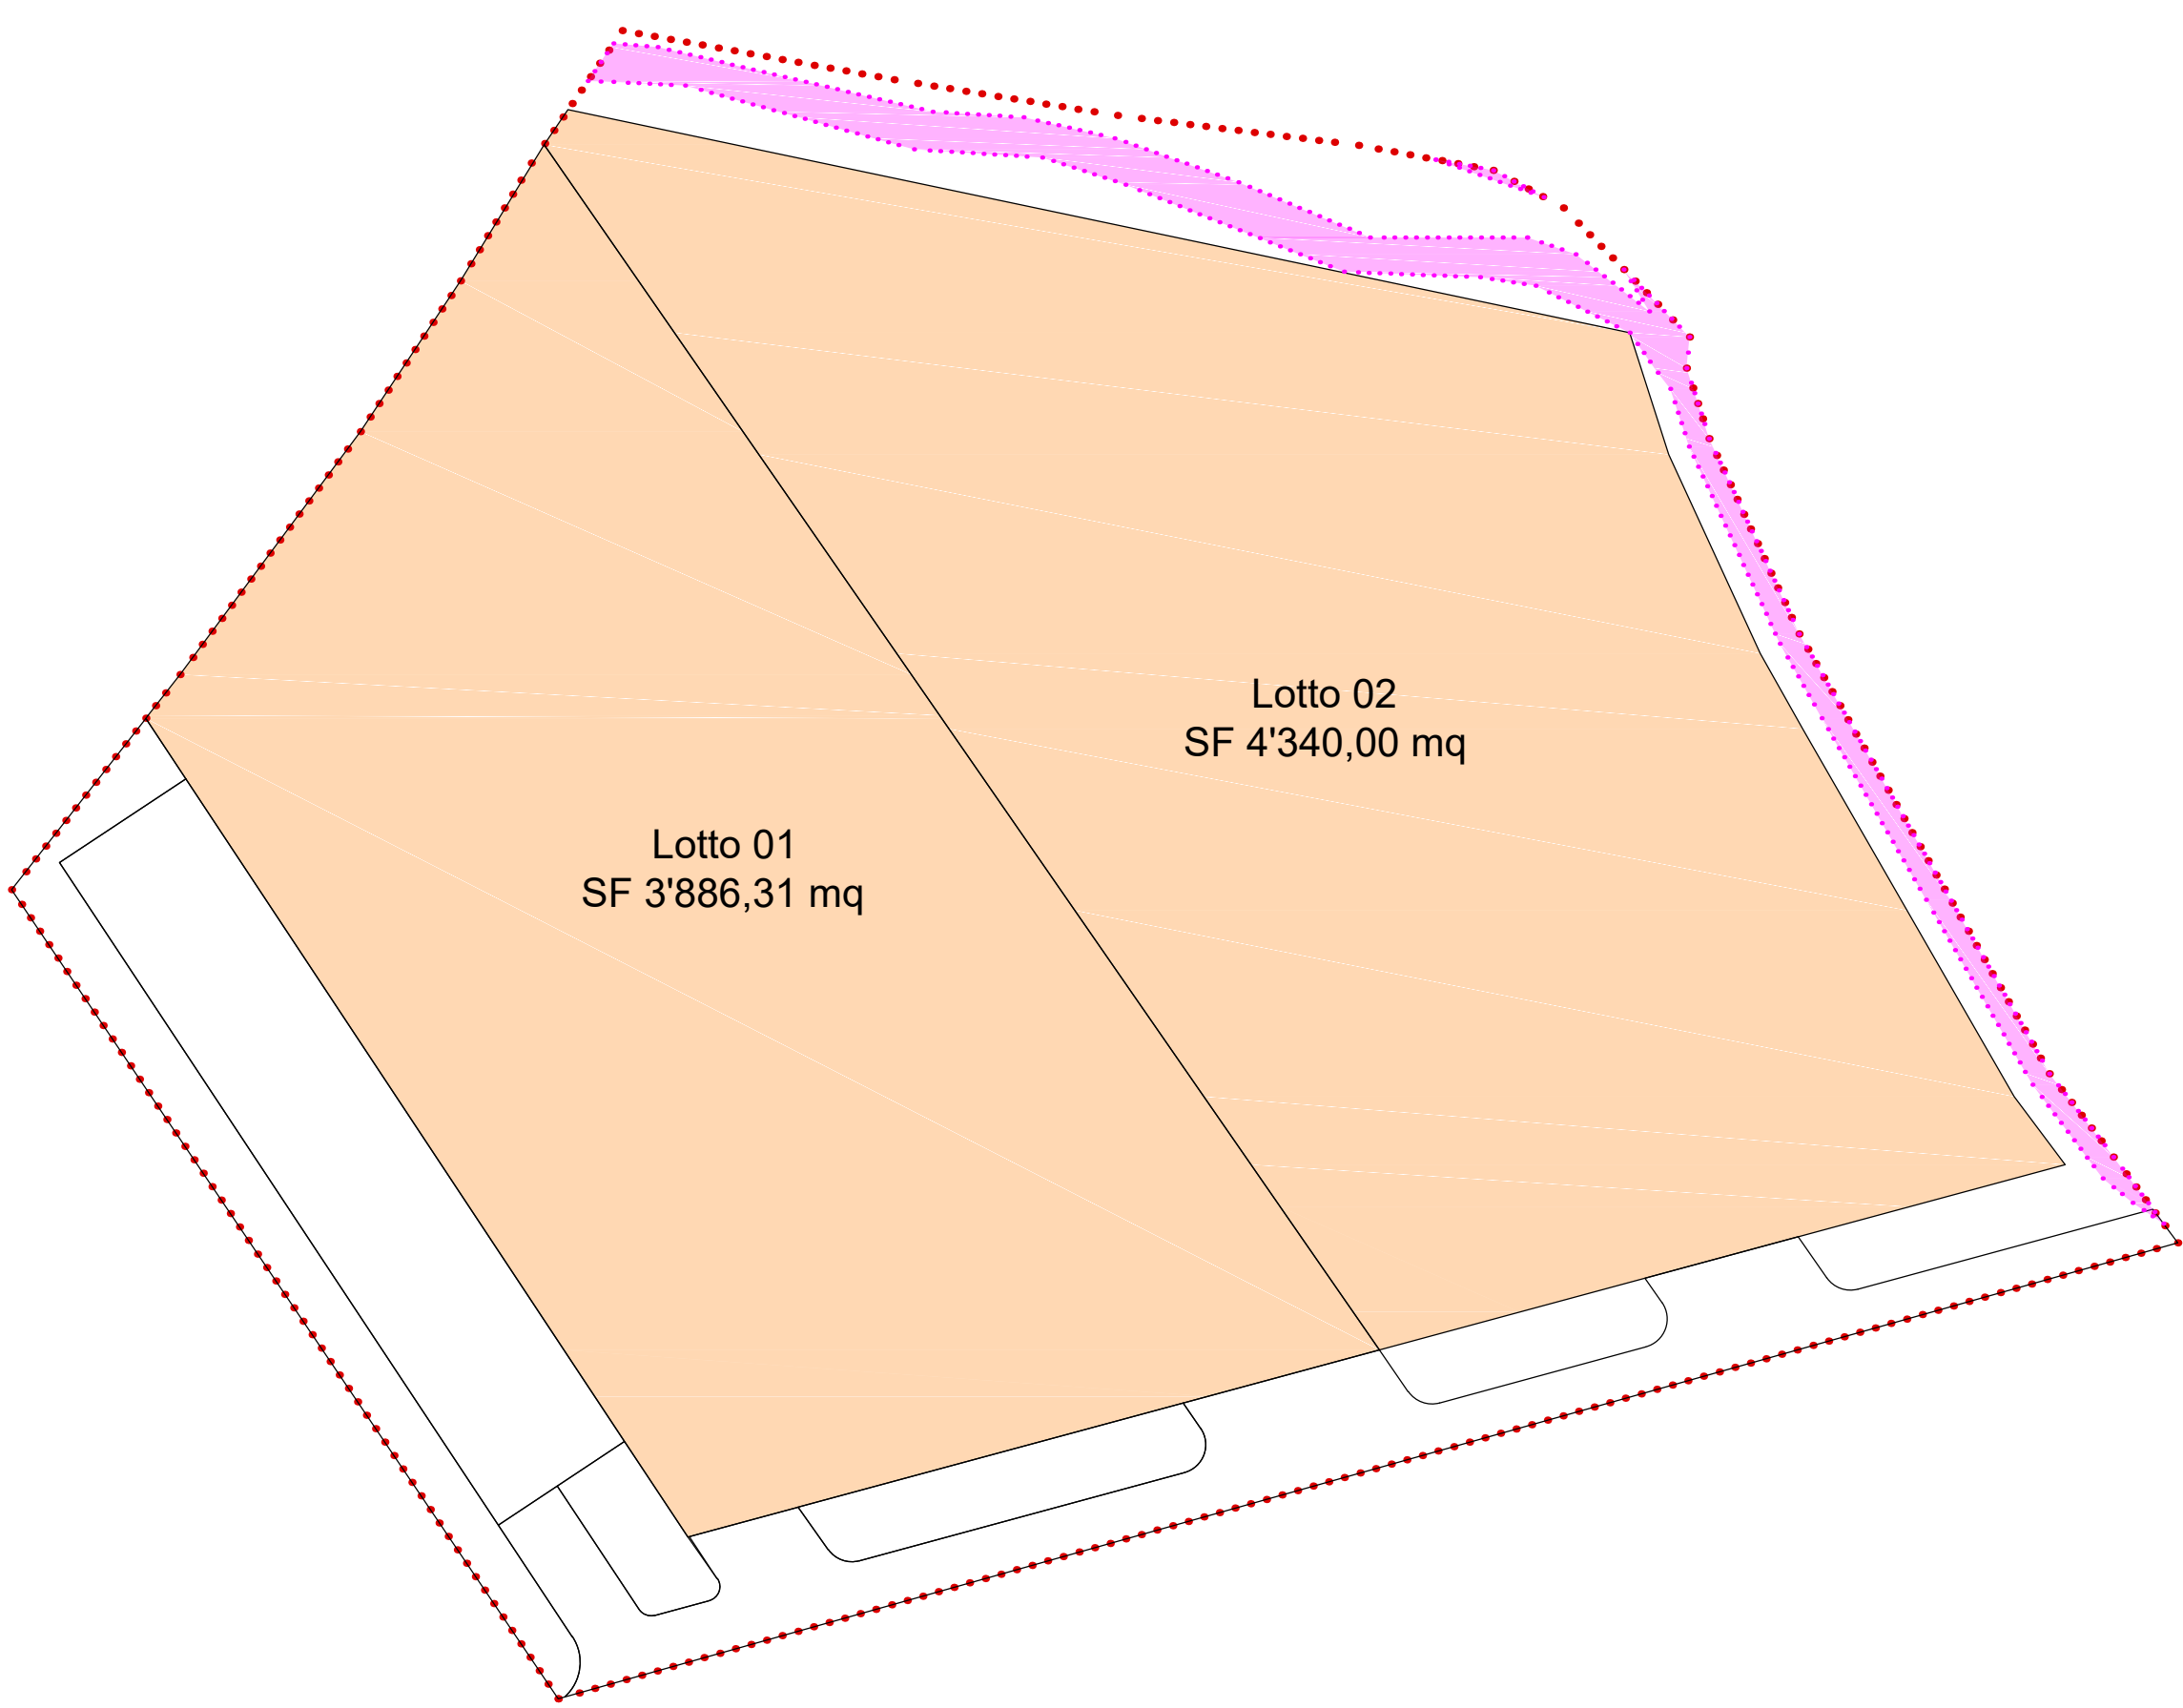

Identificazione superficie fondiaria
scala= 1:500

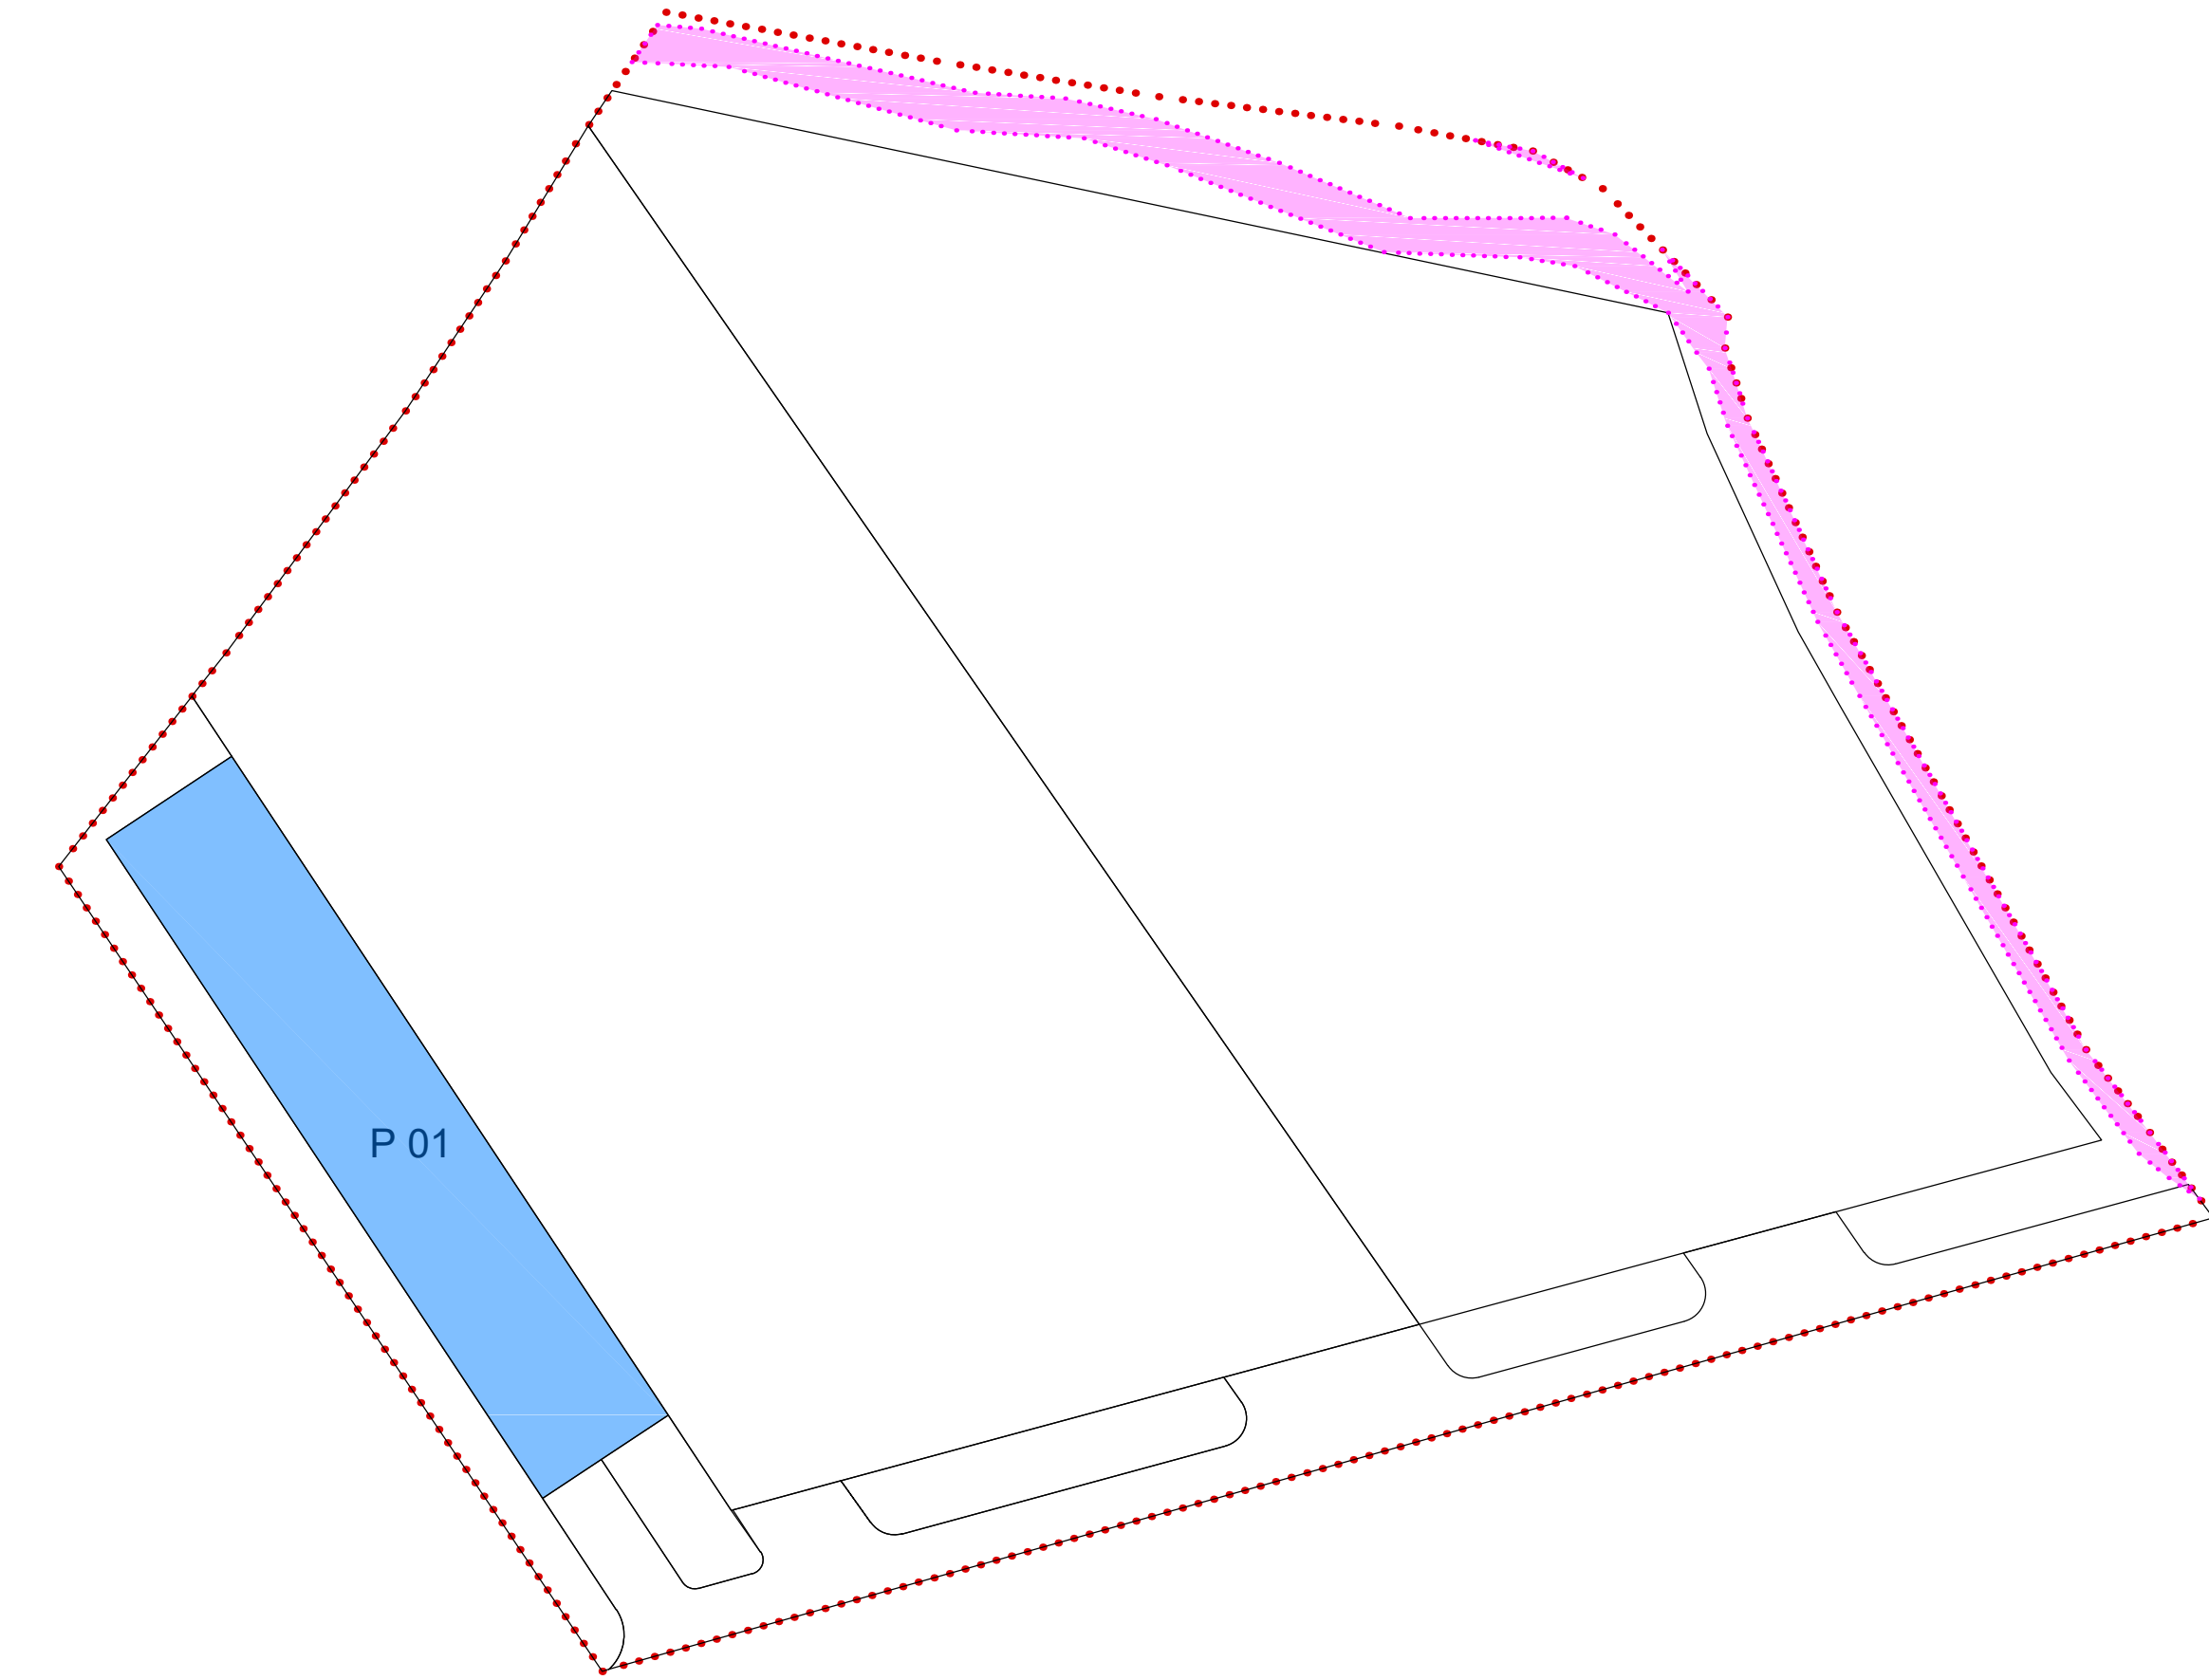

Identificazione standard a parcheggio
scala= 1:500

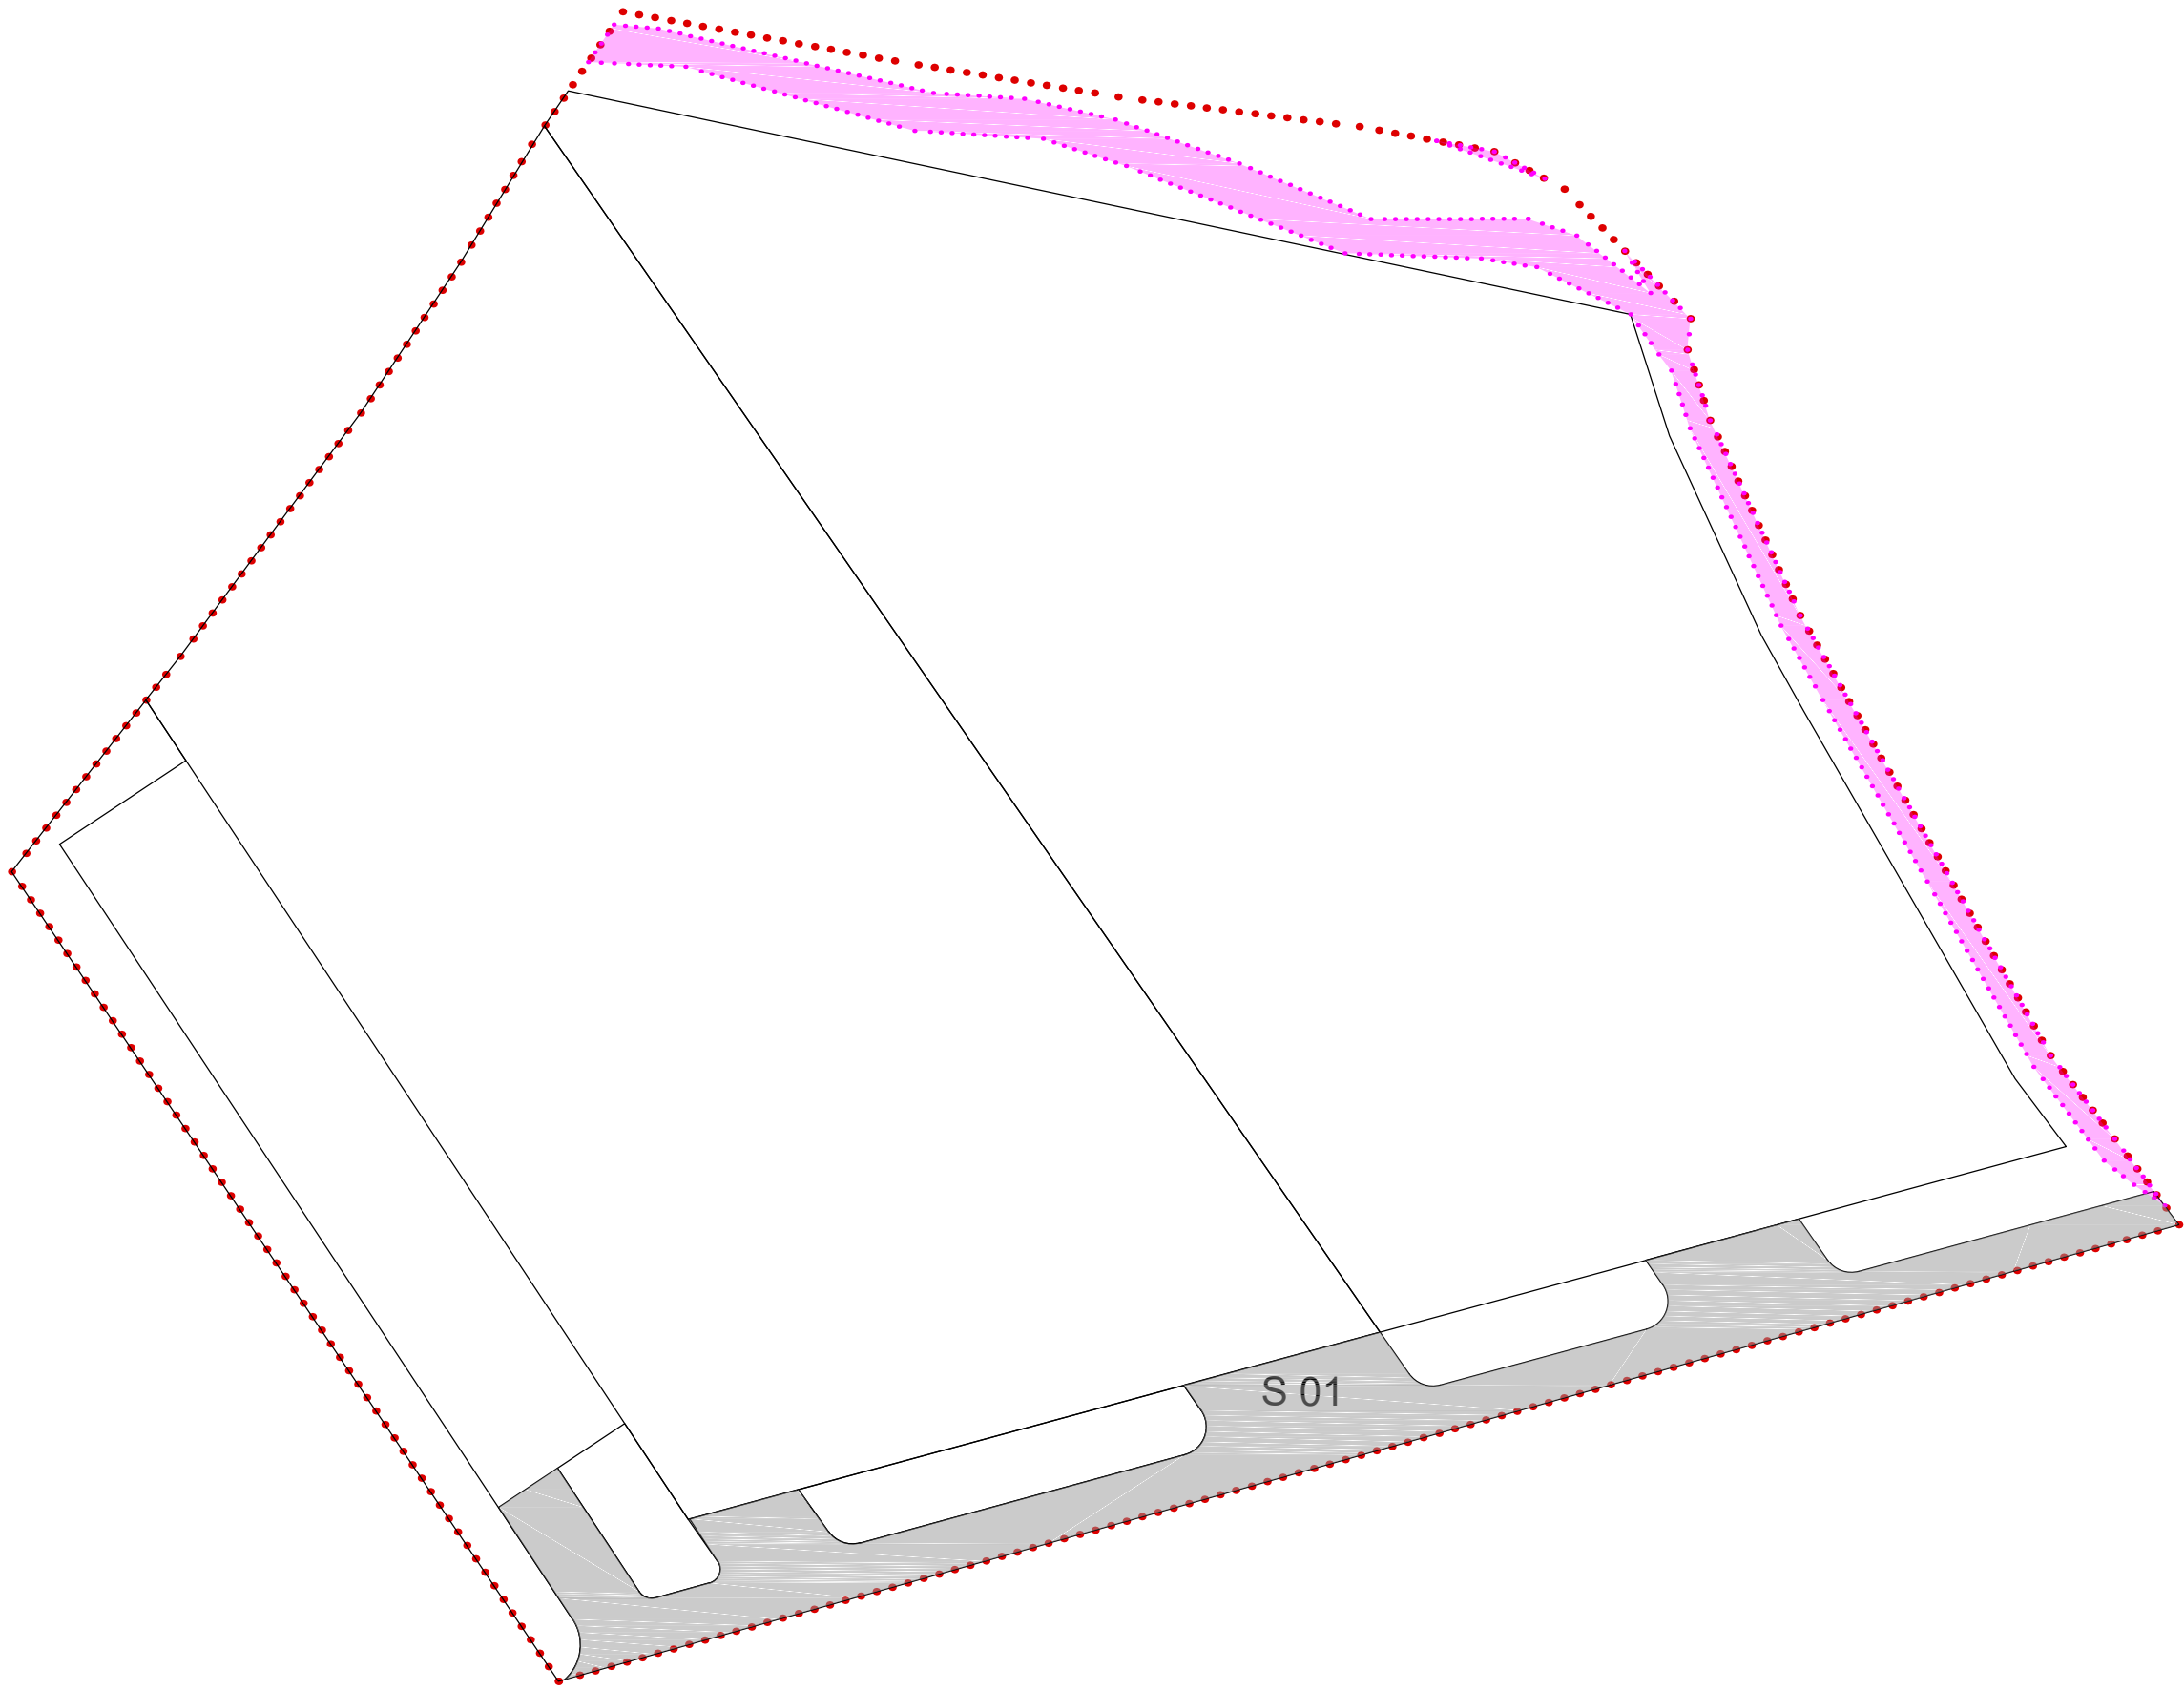

Area stradale
scala= 1:500

Legenda		
.....	Limite ambito	
---	Limite superficie fondiaria	
Standard		
Verde	Parcheggi	Strada
superficie fondiaria	area demaniale	
Superficie da scheda PGT: 10'779,82 mq		
Area demaniale: 316,87 mq		
Superficie territoriale: 10'462,95 mq		
Standard di progetto		
Verde:		
V 01:	527,70 mq +	
V 02:	86,11 mq +	
V 03:	127,24 mq +	
V 04:	66,55 mq +	
V05:	273,36 mq =	
	1'080,96 mq	
Parcheggio		
P 01:	578,55 mq	
Strada		
S01:	577,13 mq	
Superficie Fondiaria SF		
Lotto 01:	3'886,31 mq +	
Lotto 02:	4'340,00 mq =	
	8'226,31 mq	
Parametri urbanistici		
parametri	scheda d'ambito:	progetto
ST da scheda PGT:	10'779,00 mq	10'779,82 mq
Area demaniale		316,87 mq
ST:		10'462,95 mq
SF:	8'084,70 mq	8'226,31 mq
SC:	4'850,82 mq	4'850,82 mq
Verde:	538,95 mq	1'080,96 mq
Parcheggio:	538,95 mq	578,55 mq
Strada:	656,70 mq	577,13 mq

Comune di Pian Camuno
Provincia di Brescia

Piano Attuativo Produttivo
P.A.P.04

via Dossi
N.C.T: foglio 01, mappali: 6798, 6809, 6817, 6838, 6839, 6840

PROPRIETA:
Immobiliare Fondovalle s.r.l.
Via Sostegno, 6/B
25124 Brescia (BS)

PROGETTAZIONE:
Ing. Luca Gheza
via Pusterla, 12
25049 Iseo (BS)

Parametri urbanistici

Tav.:
09s
10 settembre 2021