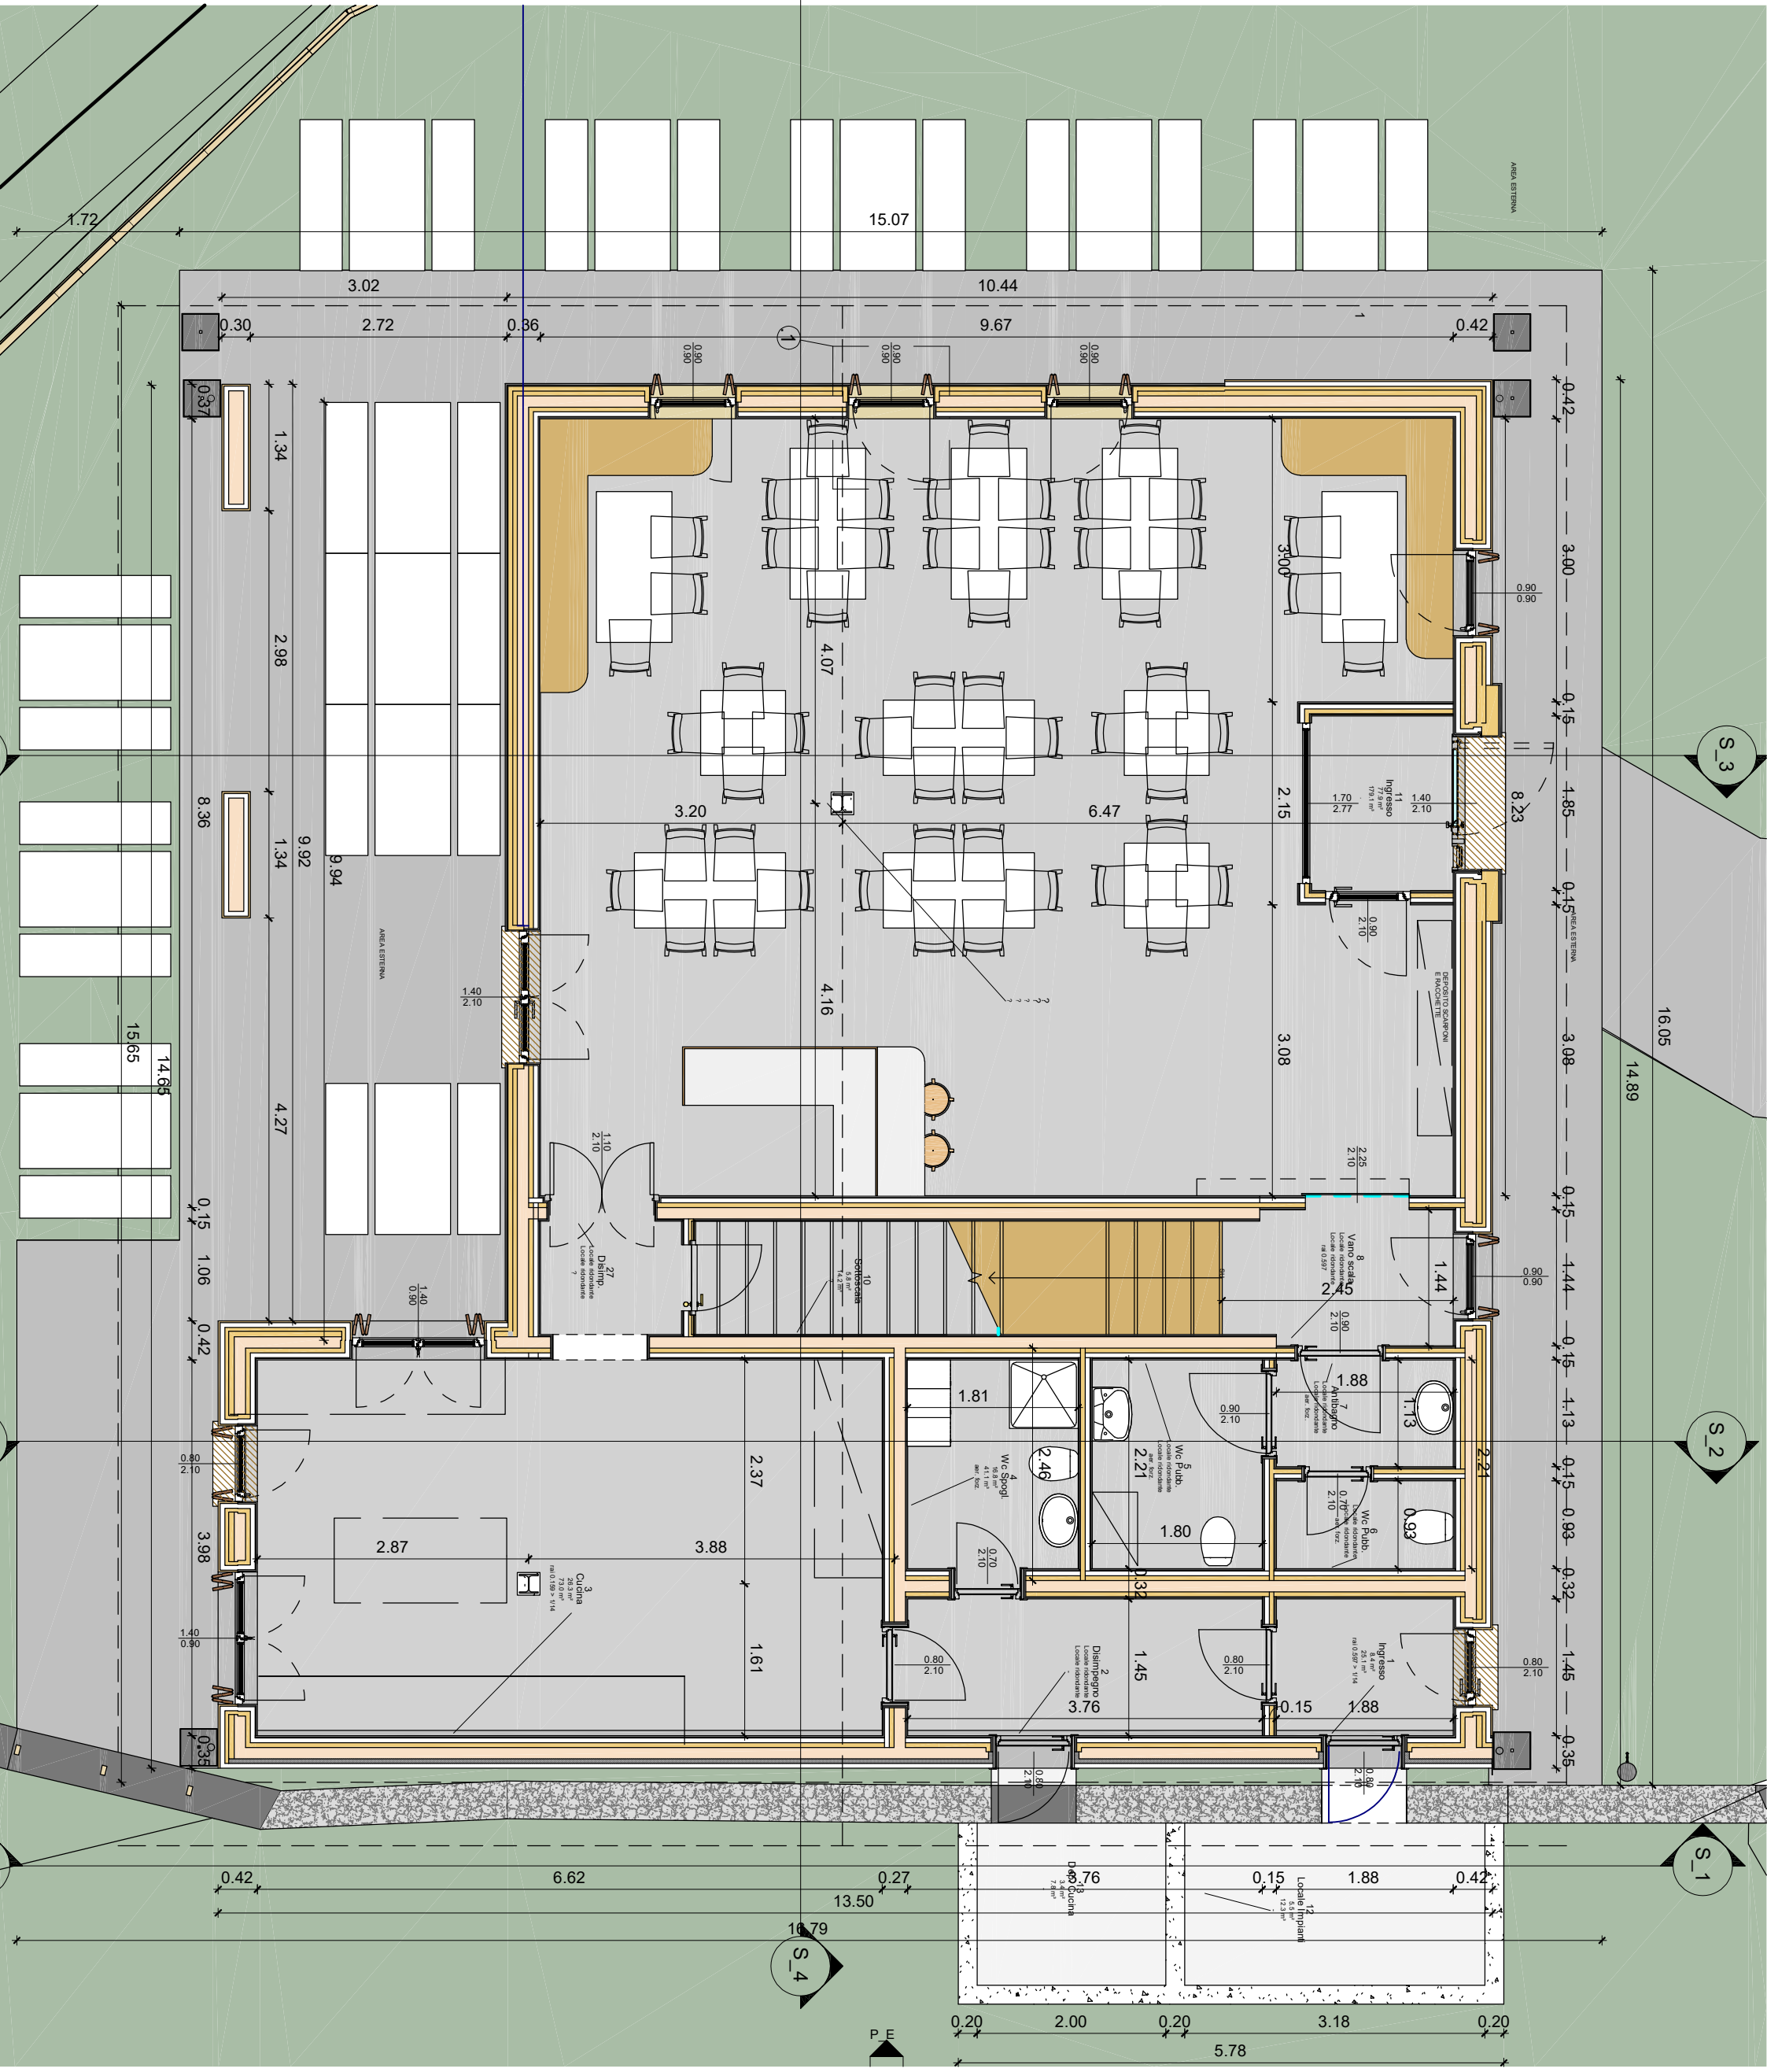
1 Ingresso
2 Disimpegno
3 Cucina
4 Wc Spogl.
5 Wc Pubb.
6 Wc Pubb.
7 Ambulatorio
8 Vano scala
10 Sottoscala
11 Ingresso
12 Locale impianti
13 Dep. Cucina
27 Disimp.
DEPOSITO SCARPONI E RACCHETTE
AREA ESTERNA
S_1
S_2
S_3
S_4
P_E