

Comune di Darfo Boario Terme
Provincia di Brescia
ATR 15 - Fucine - loc. Prati Cantù
Piano definitivo di sviluppo dell'ambito

PROPRIETÀ:
A.G. srl
e
Cemmi Caterina Gabriella

PROGETTAZIONE:
Ing. Luca Gheza
Via Pusterla n.12
25049 Iseo (BS)
collaboratore: Ing. Francesco Abondio


Planimetria generale di progetto:
opere di urbanizzazione

Tav. sostitutiva
P 05
Marzo 2026



- Legenda:
- Limite di intervento: perimetro esecutivo del comparto
 - Limite superficie territoriale ATR 15
 - Limite Stralci Esecutivi
 - Quote di rilievo
 - Quote di progetto

Individuazione stralci esecutivi
- scala 1:1000 -

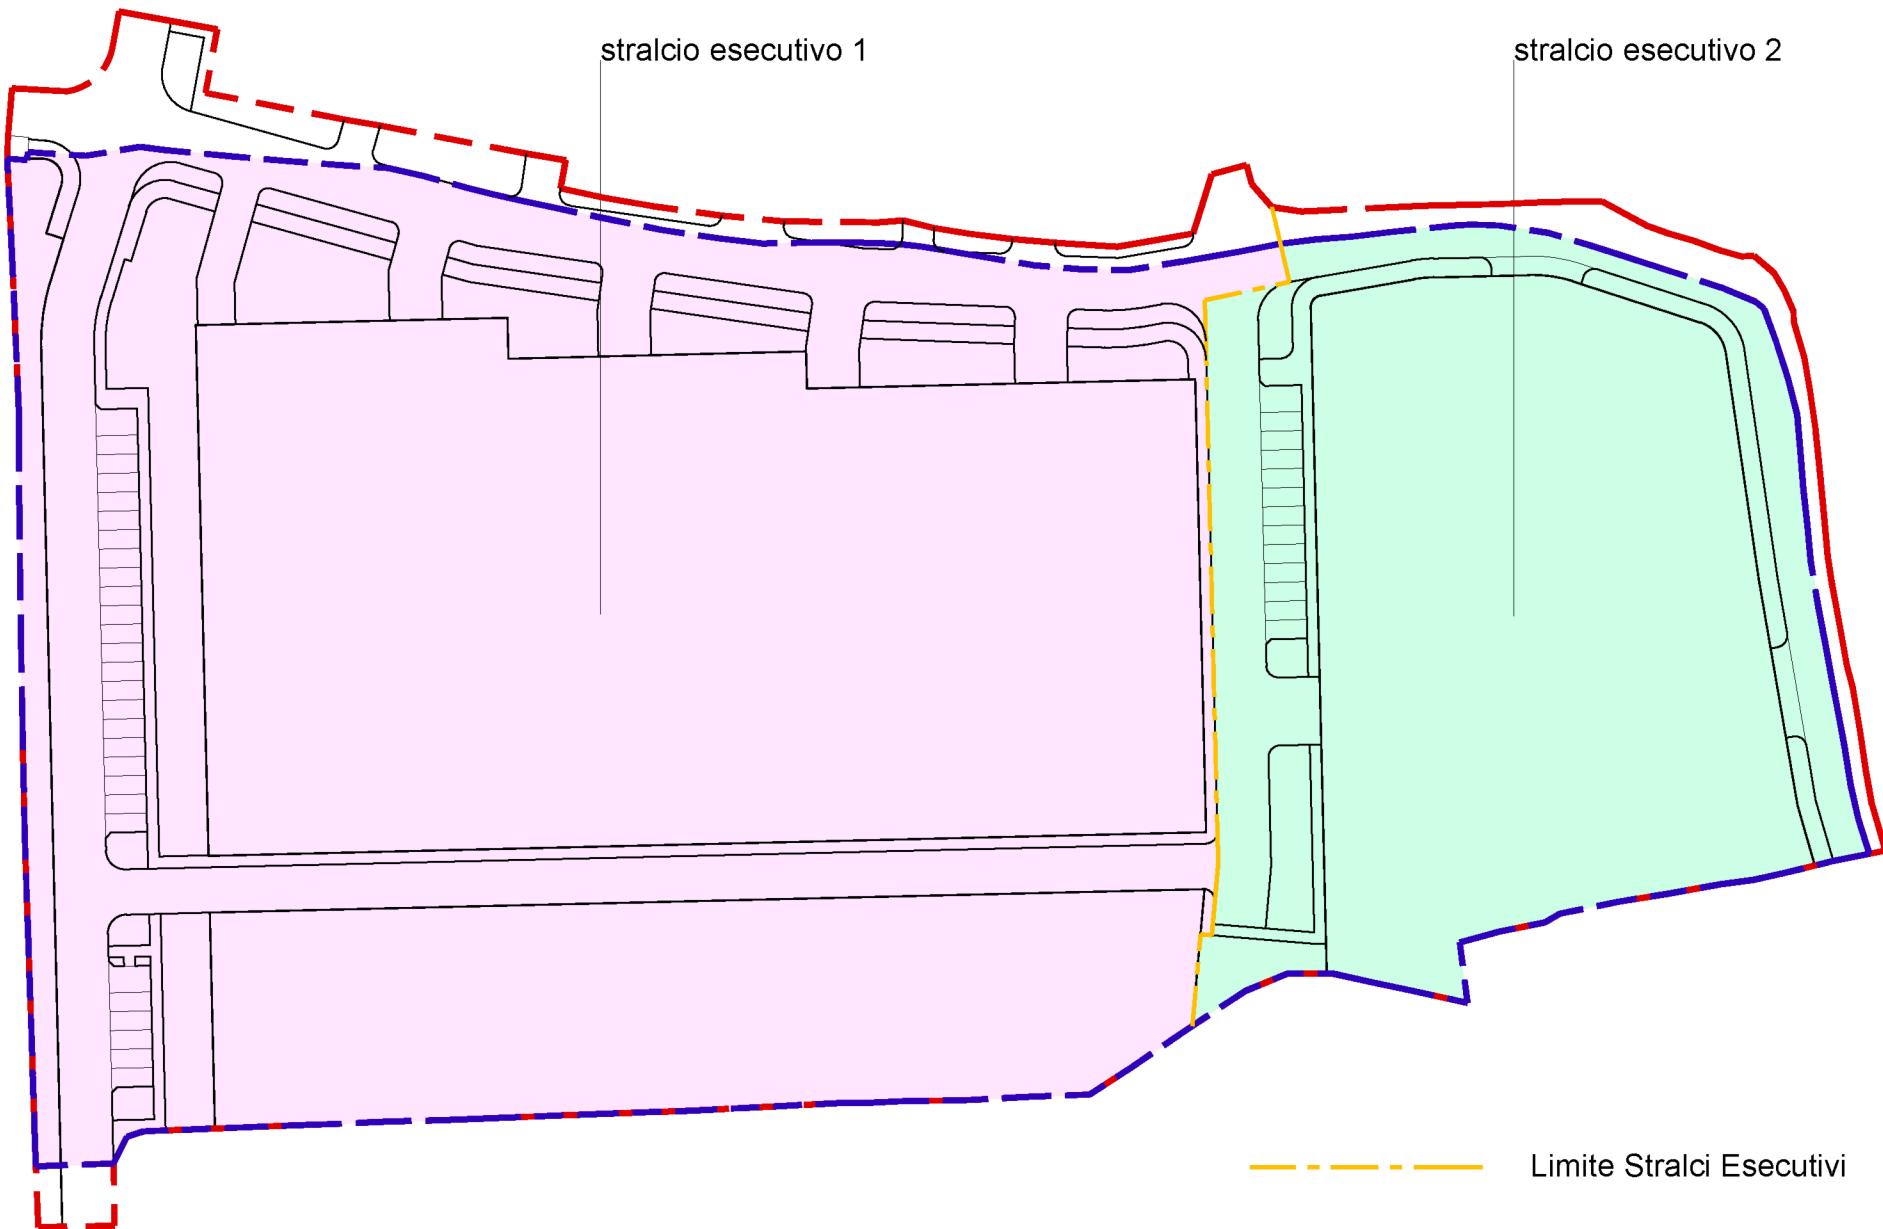

Superficie Territoriale (S.T.) stralcio esecutivo 1	18.778,90 mq	72,26%
Superficie Territoriale (S.T.) stralcio esecutivo 2	7.210,35 mq	27,74%
Superficie Territoriale (S.T.) totale	25.989,25 mq	100,00%