


PIANTA AREA FORMAZIONE E INSERIMENTO LAVORATIVO
(scala 1:100)

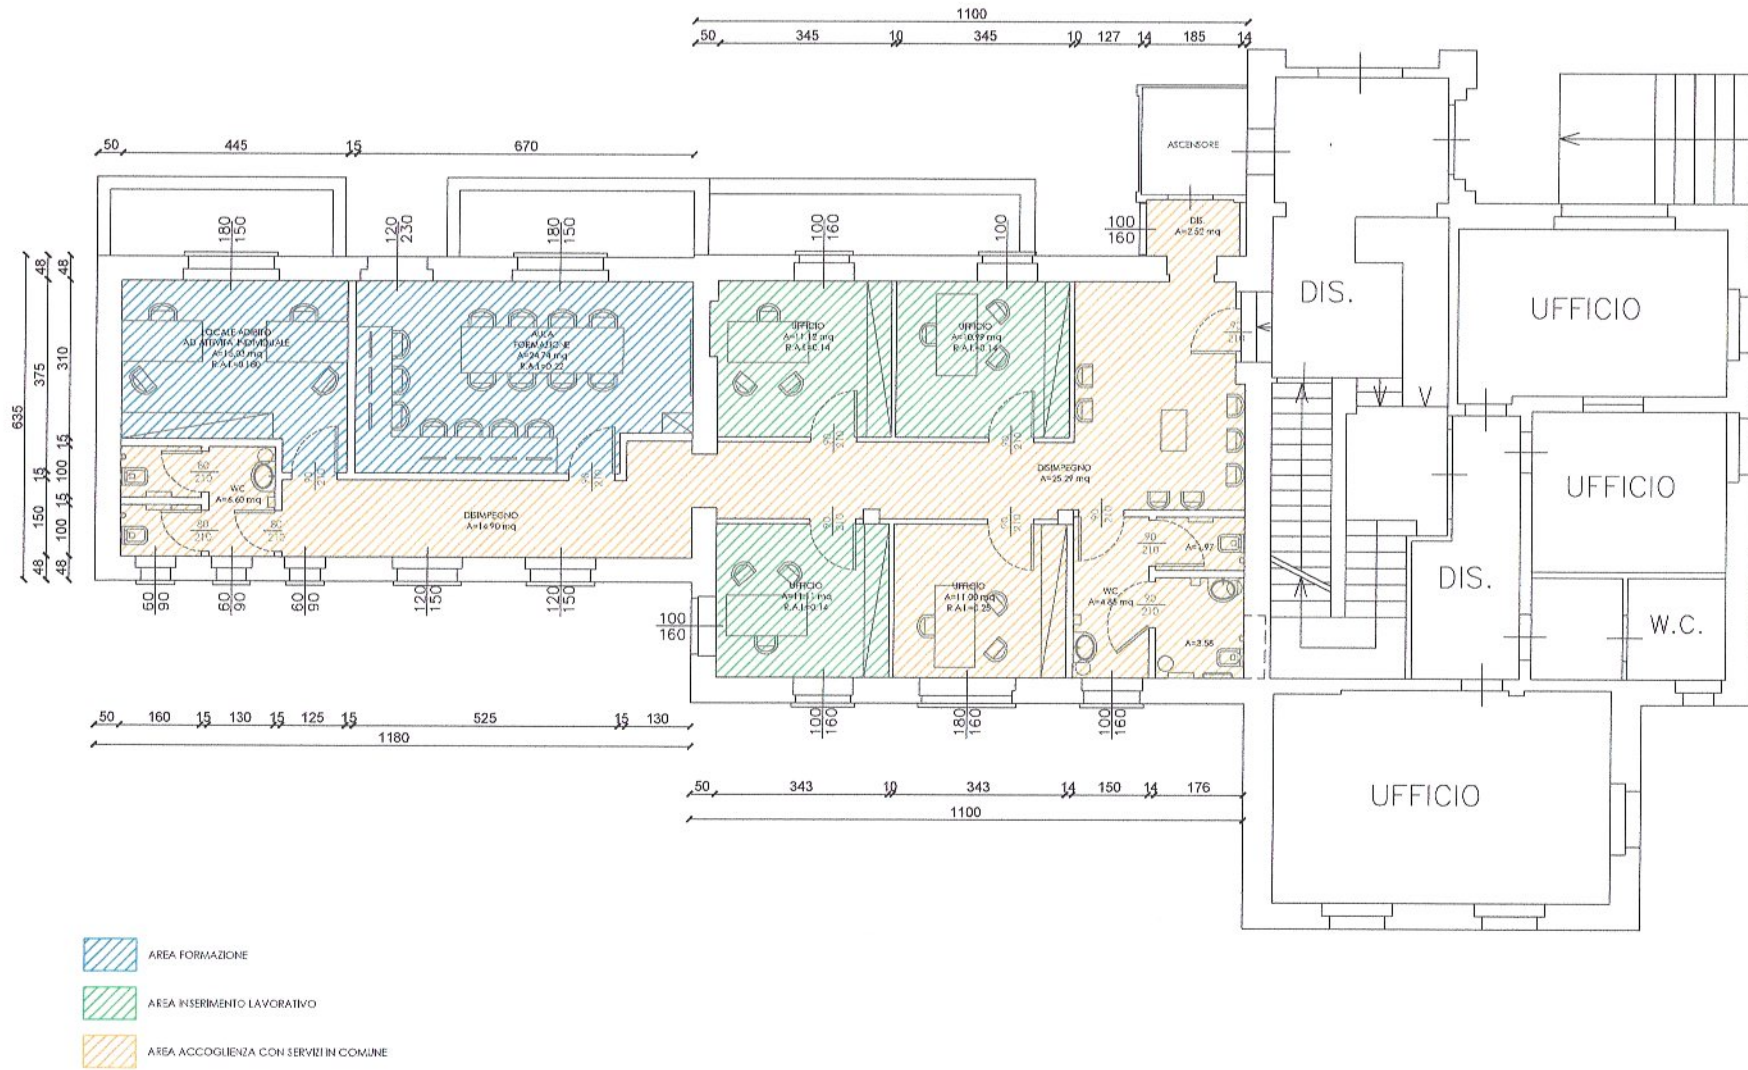

PIANO SECONDO

