PIANO SECONDO

Scala 1:100

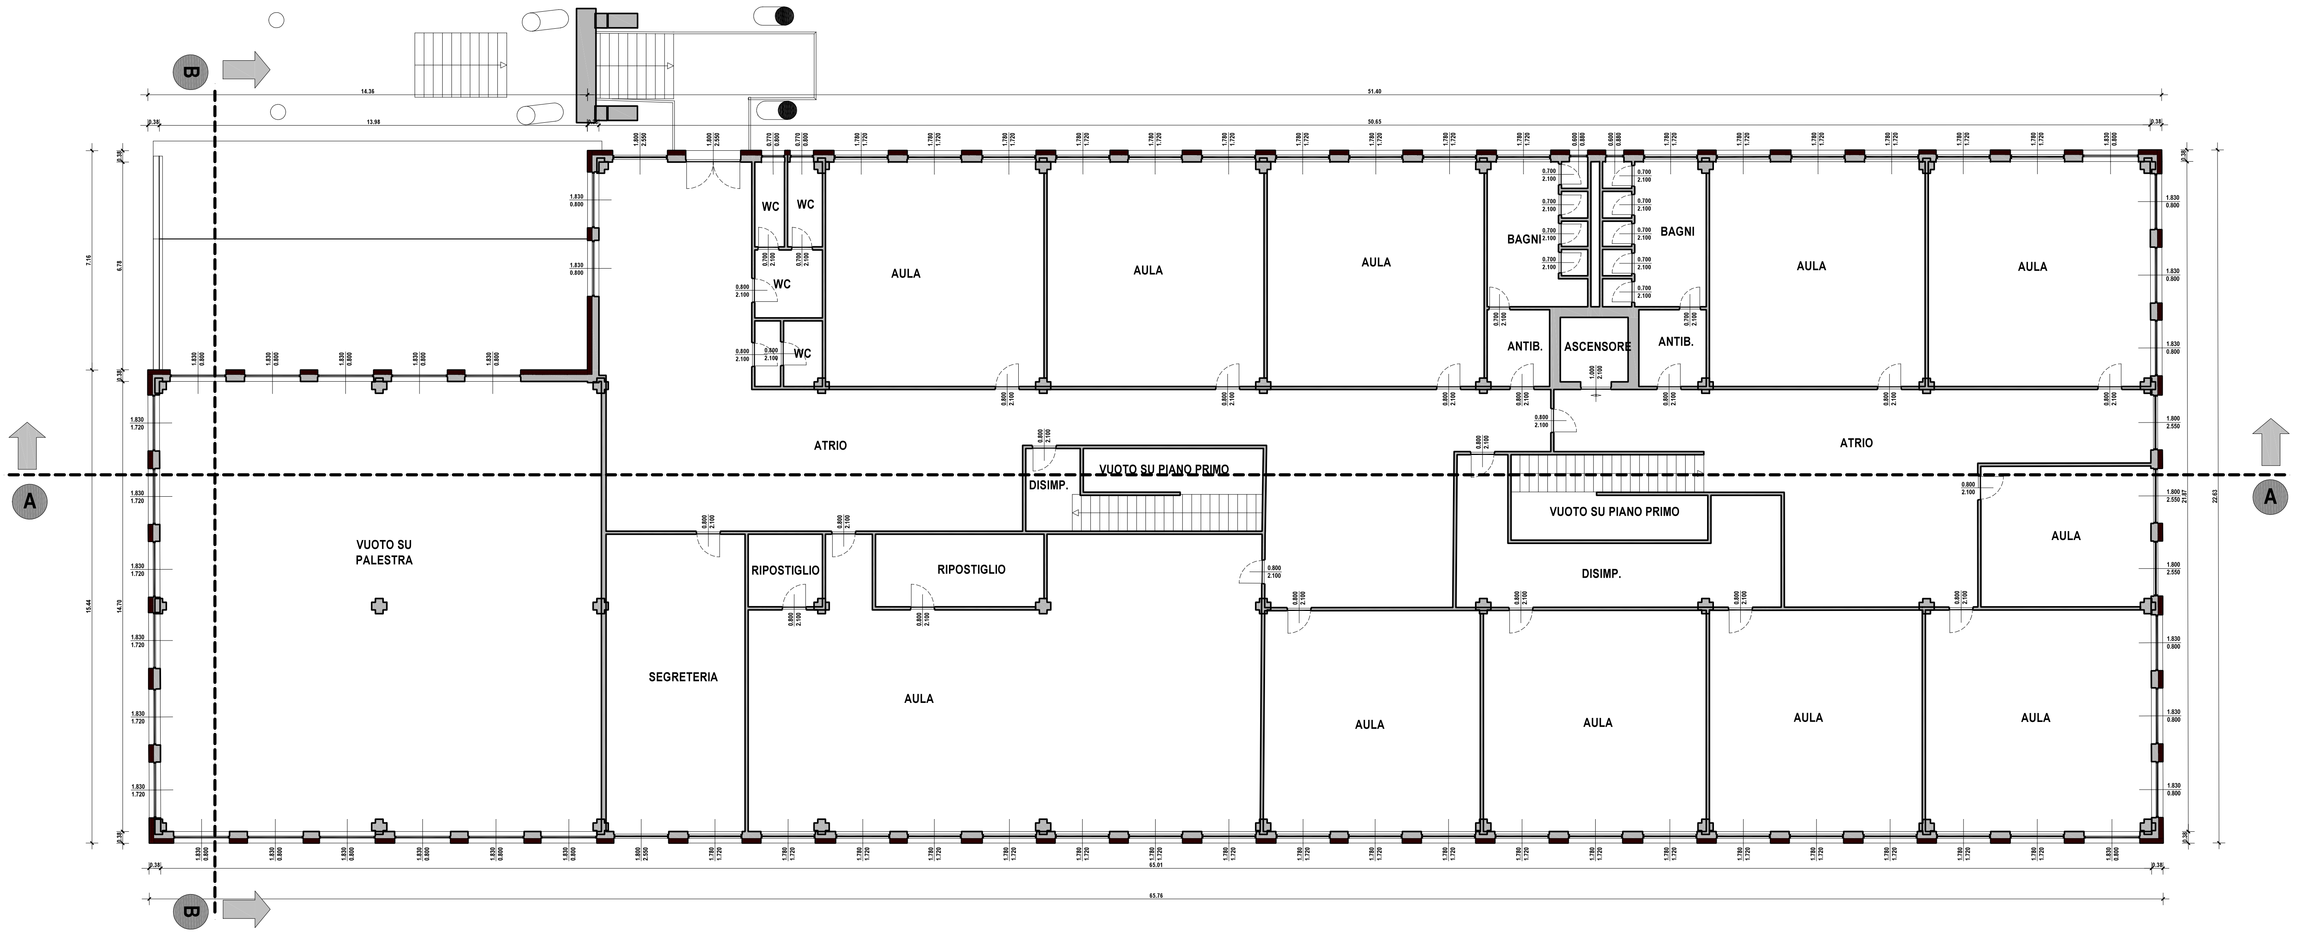

SEZIONE A-A

Scala 1:100

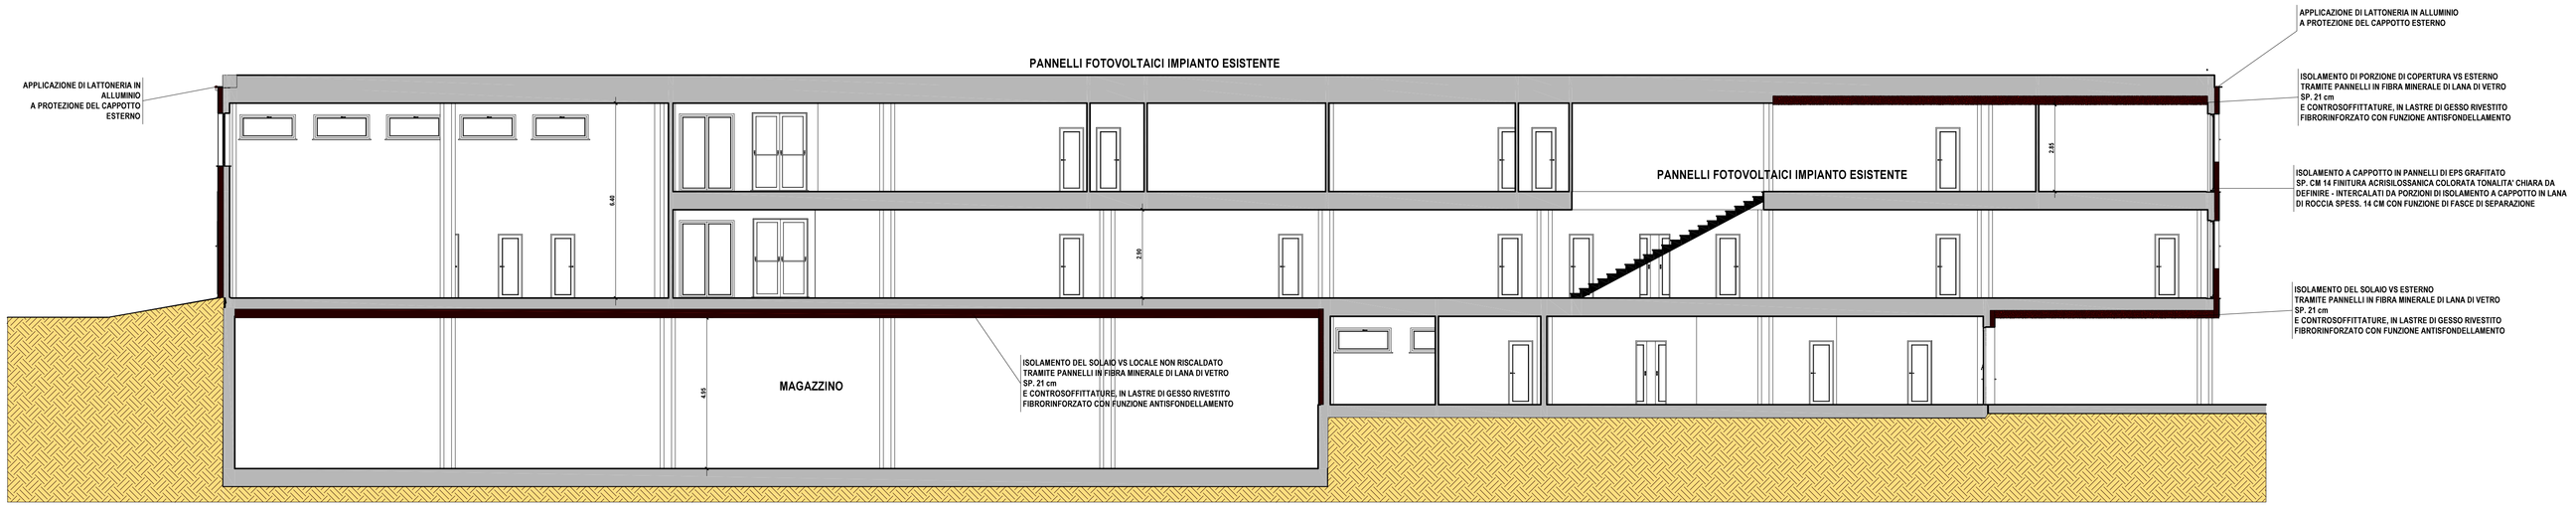

SEZIONE B-B

Scala 1:100

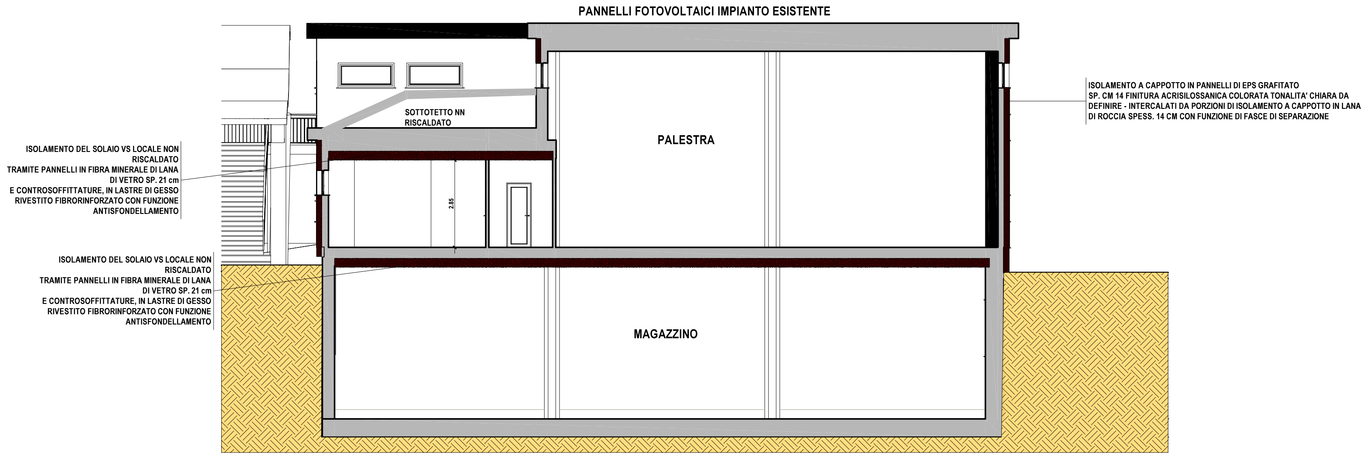

STUDIO TECNICO dott. ing. Fabio Angelo Fanetti
25048 Sonico (BS) via Tonolini n°2 telef./fax 0364 75028
e-mail : fabio@studiofanetti.it pec: fabio@studiofanetti.it

COMUNE DI EDOLO
Provincia di Brescia

PR FESR 2021-2027
Asse 2
Azione 2.1.1

Progetto: ESECUTIVO

Ristrutturazione e riqualificazione dell'edificio, dell'istituto comprensivo Rocco Sorini "Scuola secondaria di primo grado via Morino n° 5" per l'efficentamento energetico ai fini della riduzione di emissioni di CO2 in atmosfera. "Asse 2 – Un'Europa più verde a basse emissioni di carbonio e in transizione verso la decarbonizzazione e la resilienza del PR FESR 2021- 2027 azione 2.1.1"
Edificio di proprietà del Comune di Edolo (zona climatica F).

Contenuto: piante dei piani

PROGETTO: PIANTA PIANO SECONDO
SEZIONI A E B

Committente: COMUNE DI EDOLO
Largo MAZZINI n° 1 25048
telef. 0364/773011
fax : 0364/71162e-mail
:info@comune.edolo.bs.it

PROGETTAZIONE
studio dotting. Fabio A. Fanetti

DIREZIONE LAVORI

Fanetti Fabio Angelo
Dottore Magistrale in Ingegneri della Provincia di Brescia
n° 2007
Sez. A
Settore: civile e ambientale

TAVOLA	5
SCALA	1:100
DATA	28/01/2026
AGGIORNAMENTO	

plot 10/1

A termine delle vigenti leggi il presente documento è di esclusiva proprietà dell dott. ing. Fabio A. Fanetti . E' vietata la riproduzione parziale o totale e/o la comunicazione a terzi del presente disegno o documento che non sia espressamente autorizzato .