



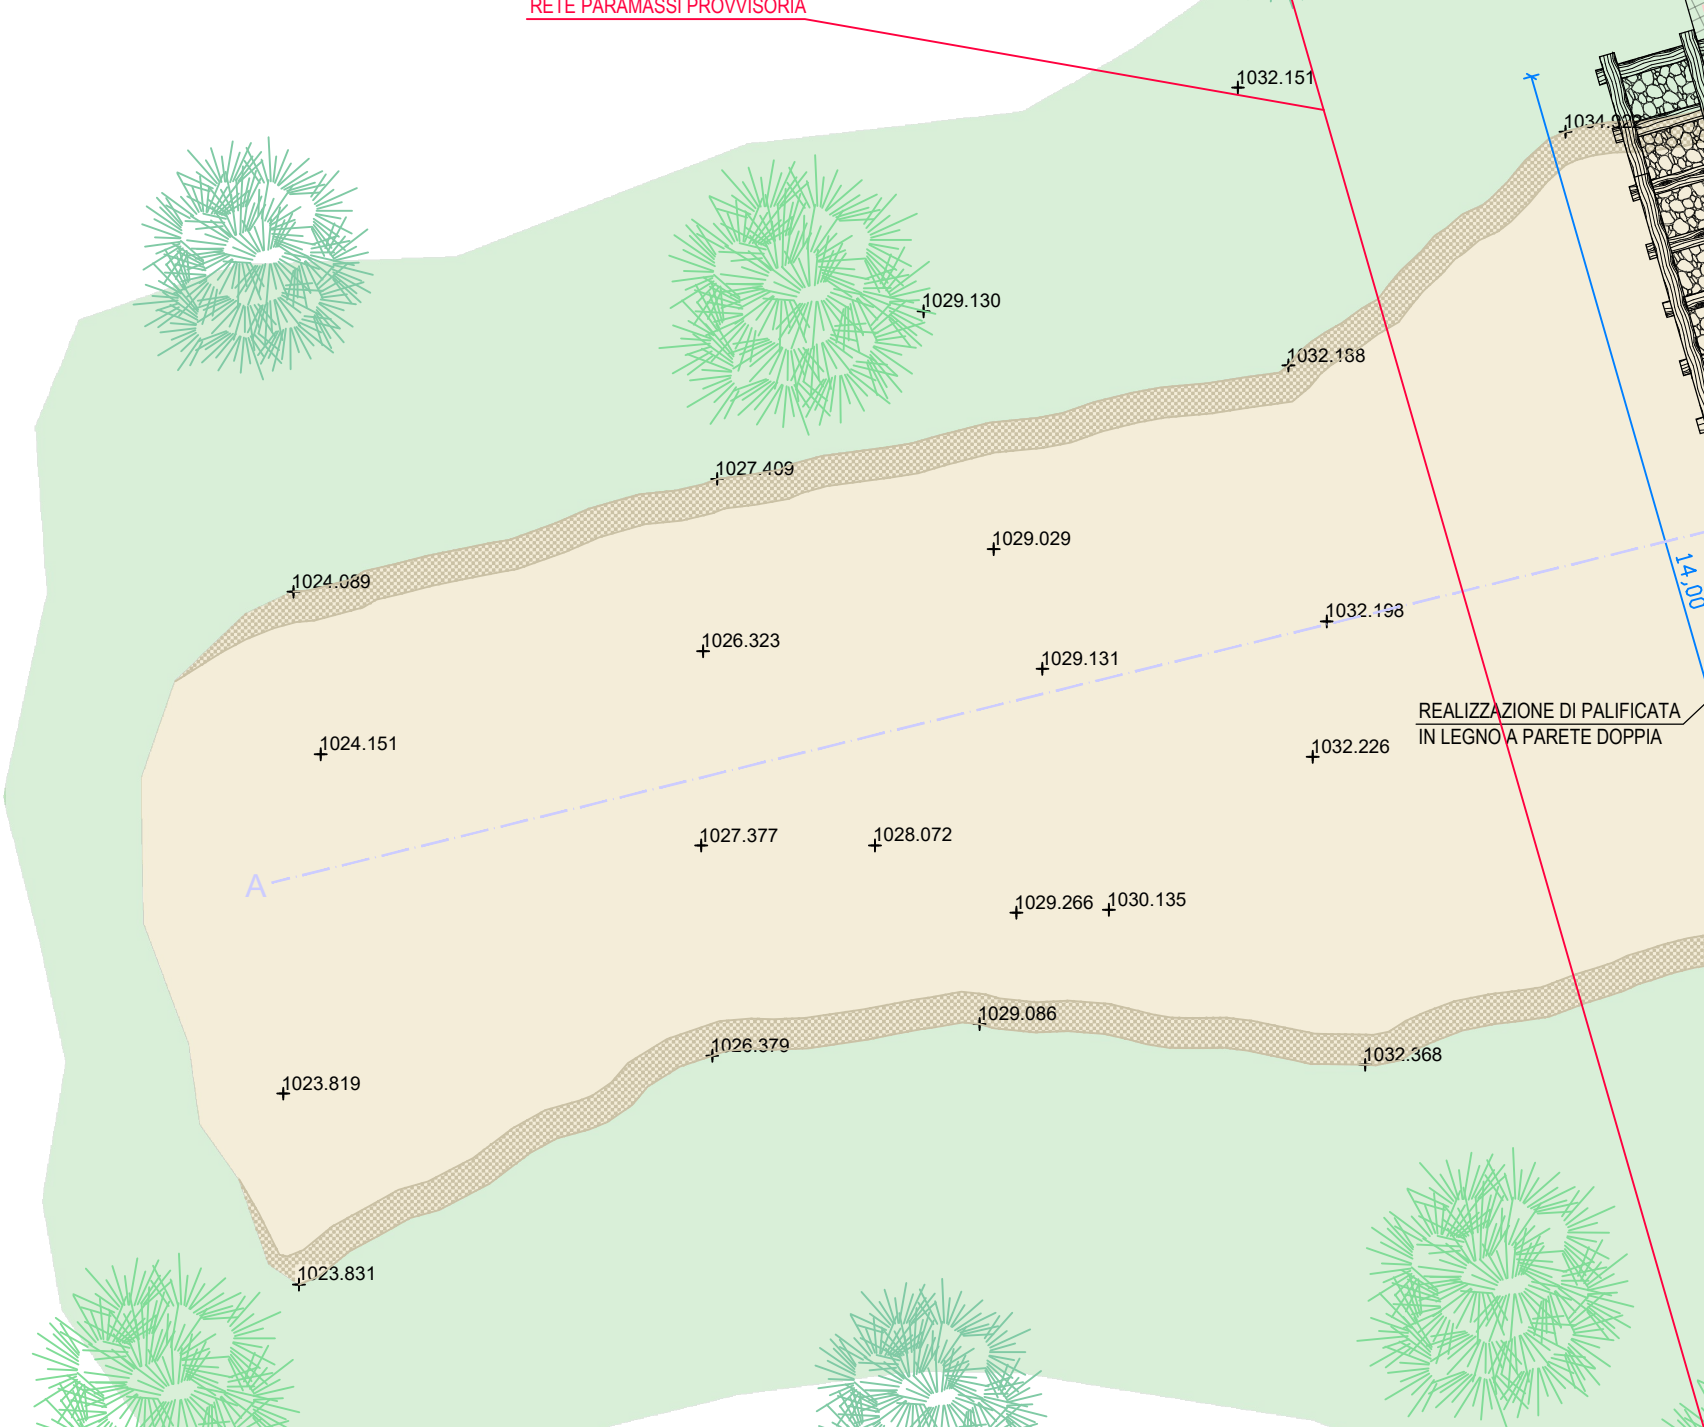

D - New Jersey

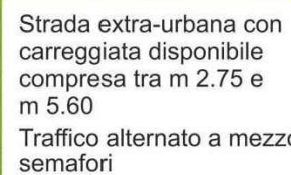

ALLESTIMENTO CANTIERE TEMPORANEO MOBILE SU STRADA EXTRAURBANA

[illegible]

CONSOLIDAMENTO ANTIEROSIVO DEL VERSANTE MEDIANTE RETE METALLICA ACCOPPIATA CON STUOIA ANTIEROSIONE

PERCORSO DI ACCESSO
ALL'AREA DI INTERVENTO

NUOVA CUNETTA STRADALE
L = 60,00 m

CUNETTA STRADAL
ESISTENTE

RIPRISTINO PAVIMENTAZIONE STRADALE

NUOVA GRIGLIA STRADALE

RIPRISTINO PAVIMENTAZIONE STRADALE

NUOVA GRIGLIA STRADALE

NUOVA CUNETTA STRADALE
l = 5.00 m

