




PLANIMETRIA GENERALE Scala 1:200

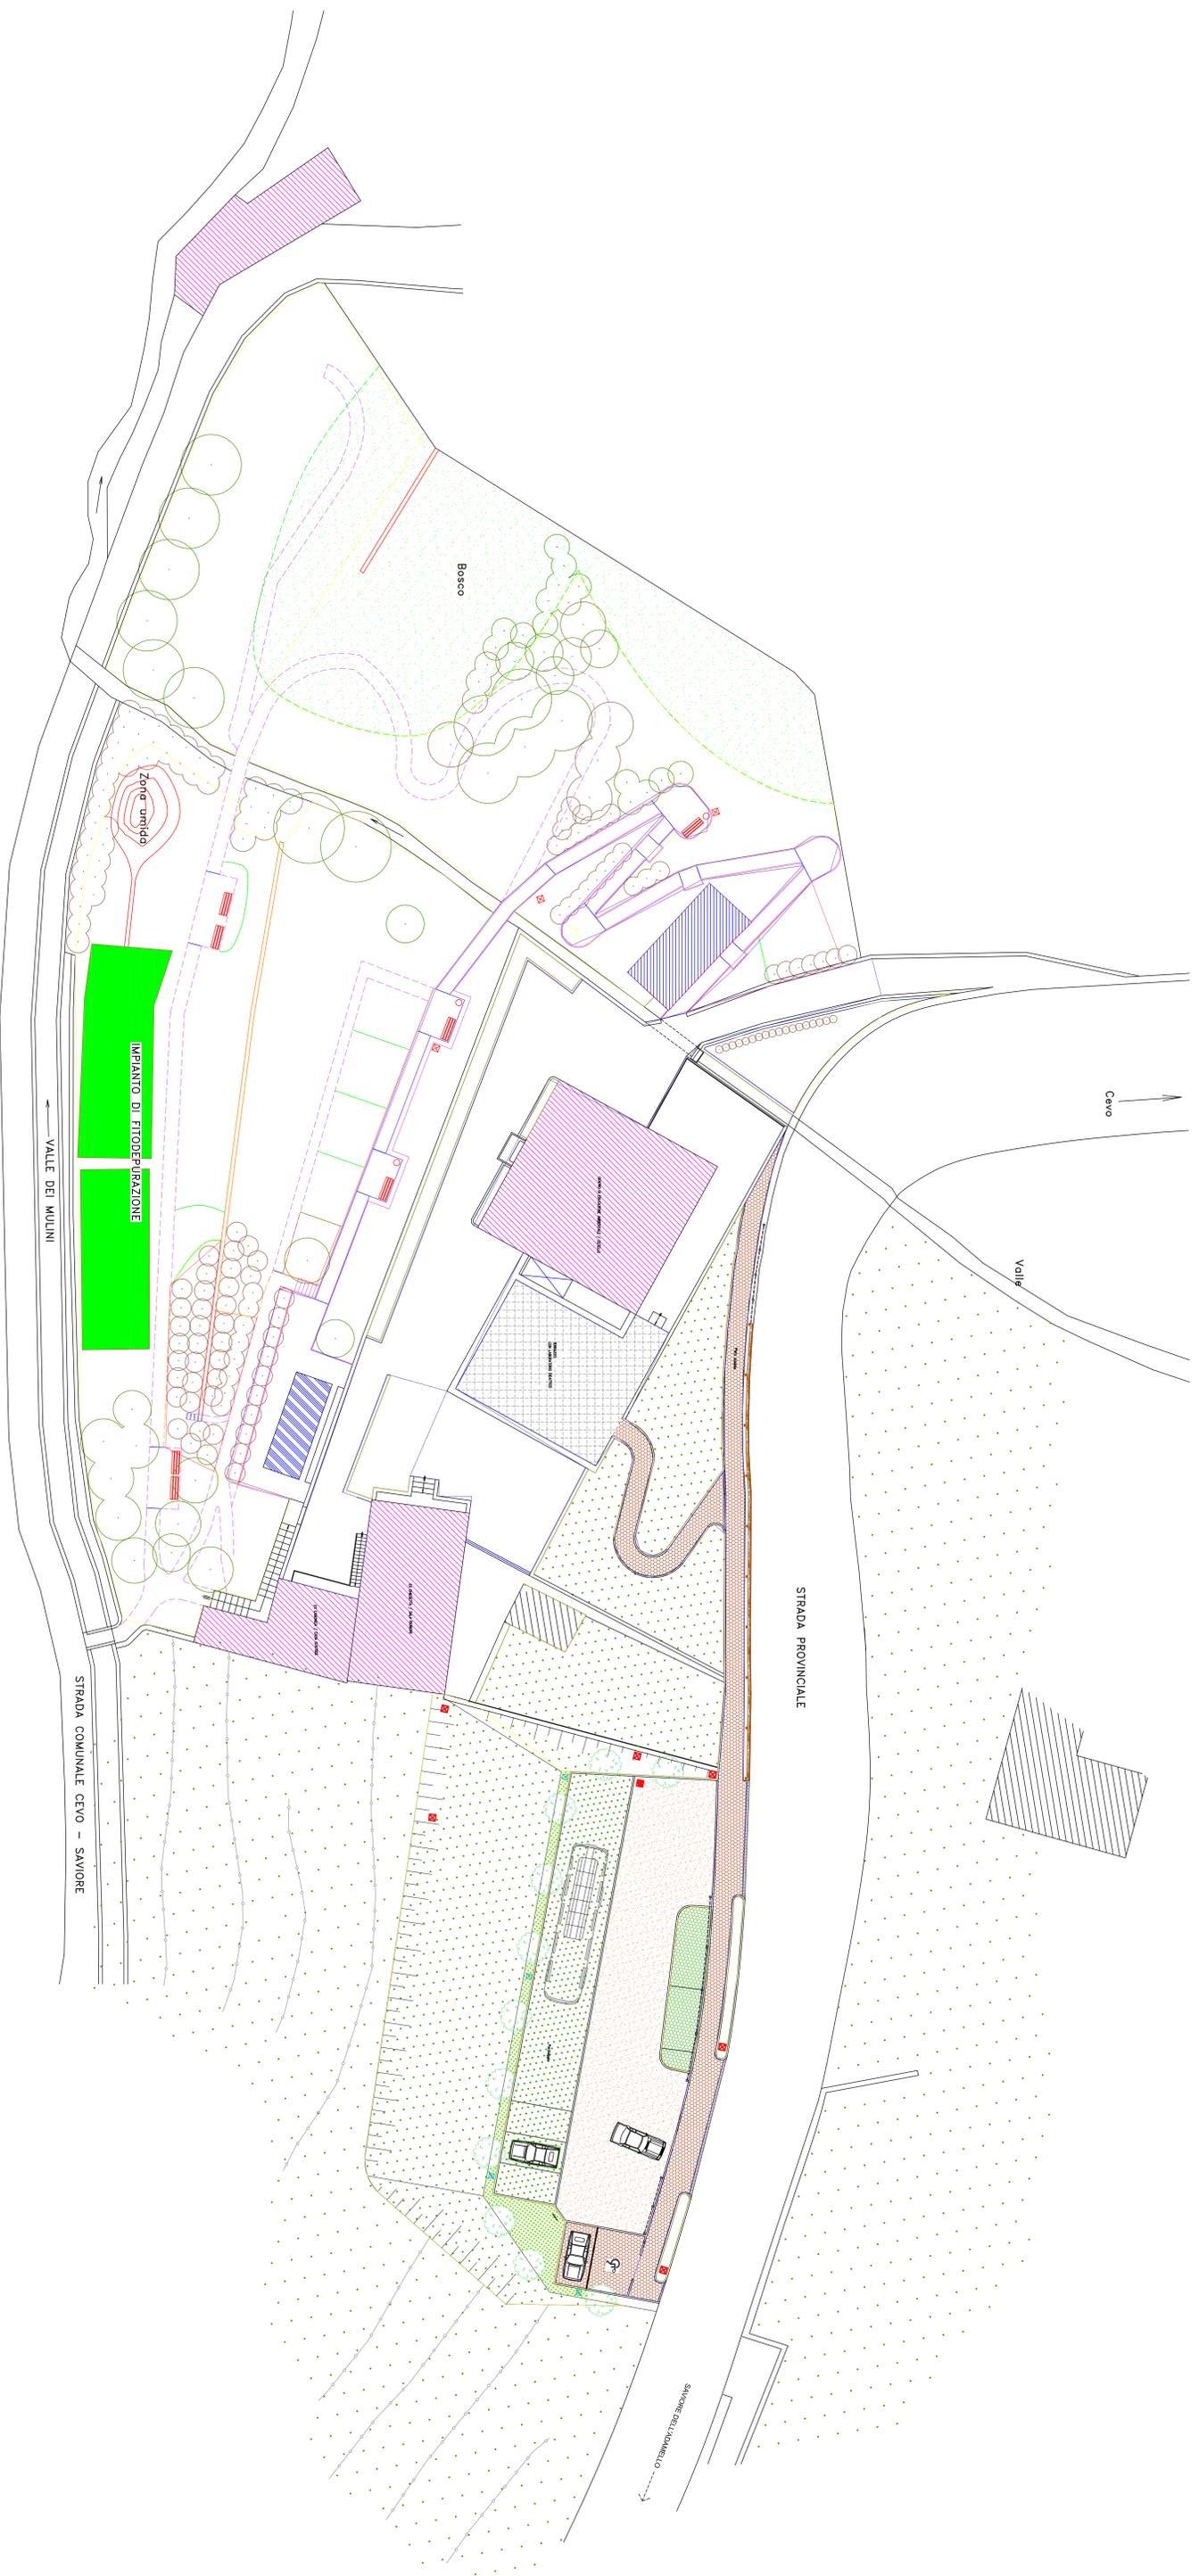


PIANTA P. SEMINTERRATO (S1)

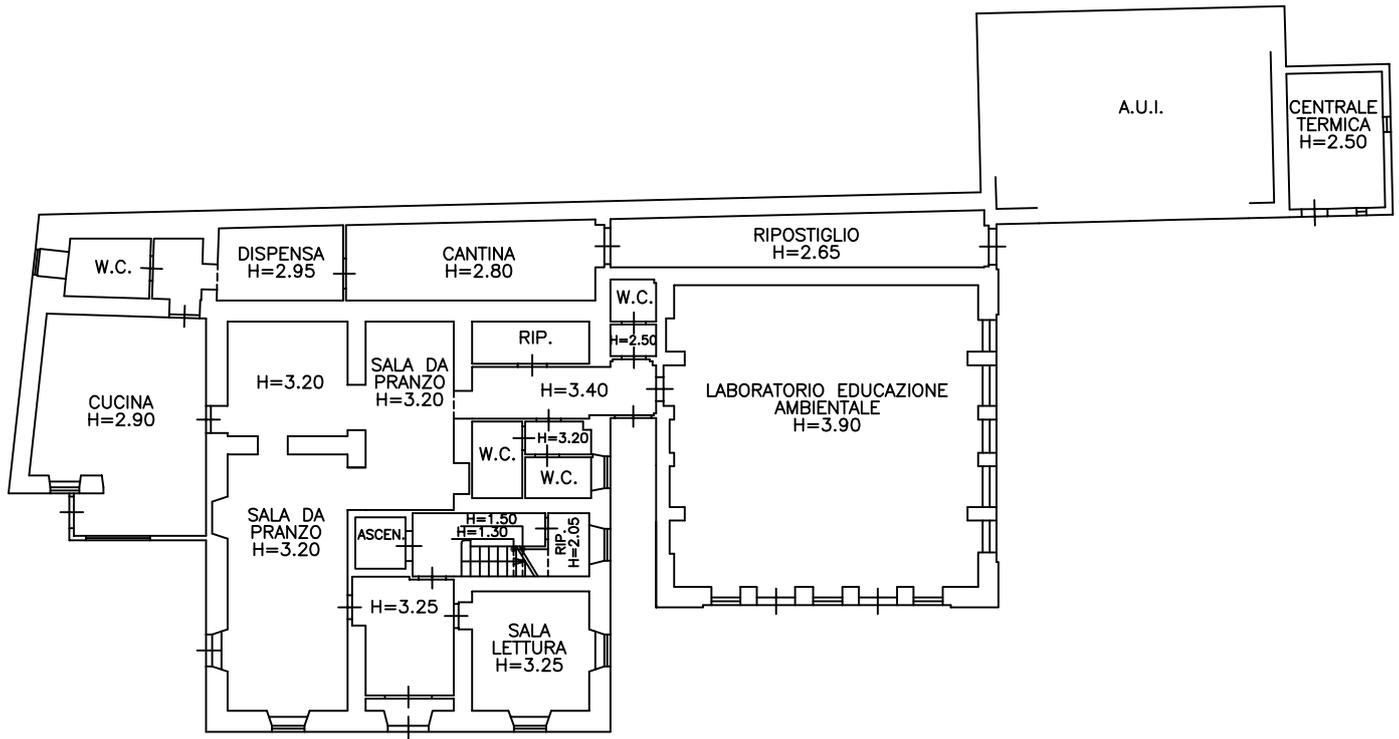


PIANTA P. TERRA

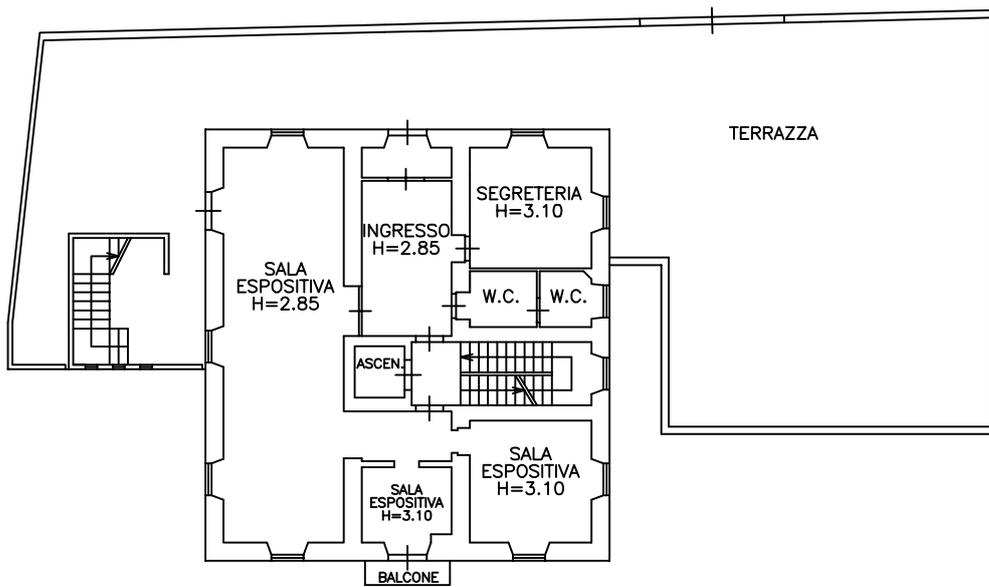

PIANTA P. PRIMO

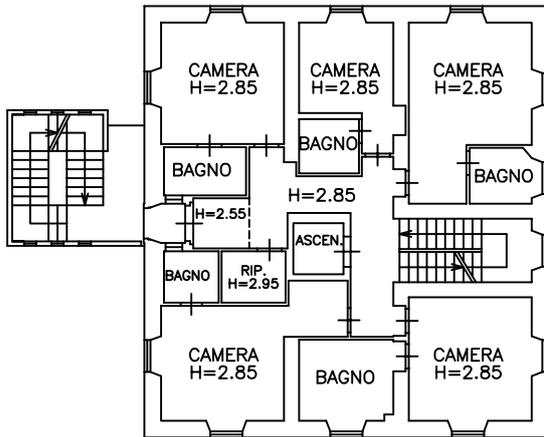

PIANTA P. SECONDO

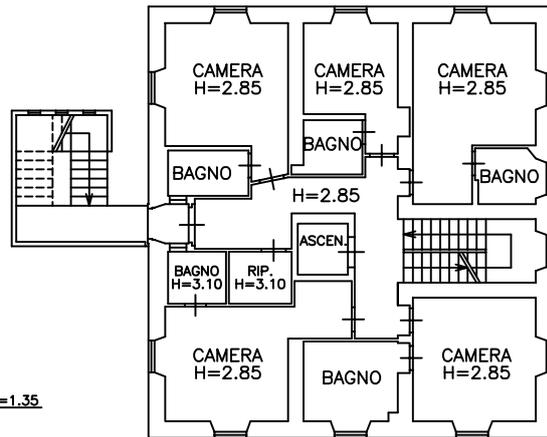

PIANTA P. TERZO

