

DI BRESCIA

Proprietario : SIPAC S.R.L.

PLANIMETRIA E SEZIONE SERVIZI
E VIABILITA'

Scala :

Elaborazione

Il Progettista e Direttore del L.:	Il Committente:
------------------------------------	-----------------

Il presente elaborato è di proprietà dello Studio di Progettazione Geom. Cotti William - Vietara la riproduzione parziale o totale senza autorizzazione scritta del Progettista - il progettista tutela i propri diritti secondo le vigenti normative


~~+0,00~~

QUOTE DI RILEVCO


Scala 1:200





Scala 1:10

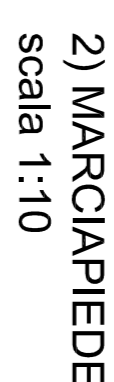


2) MARCIAPIEDE
scala 1:10

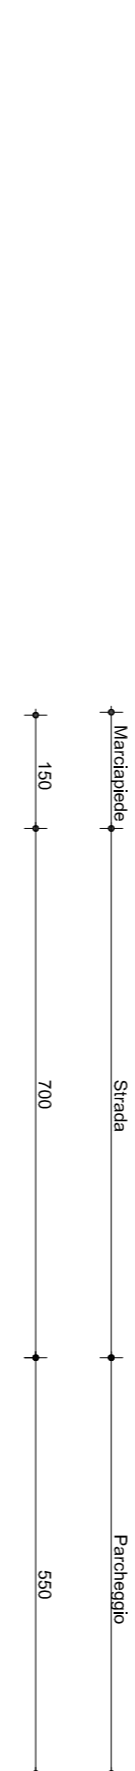


3) PARCHEGGI
scala 1:10

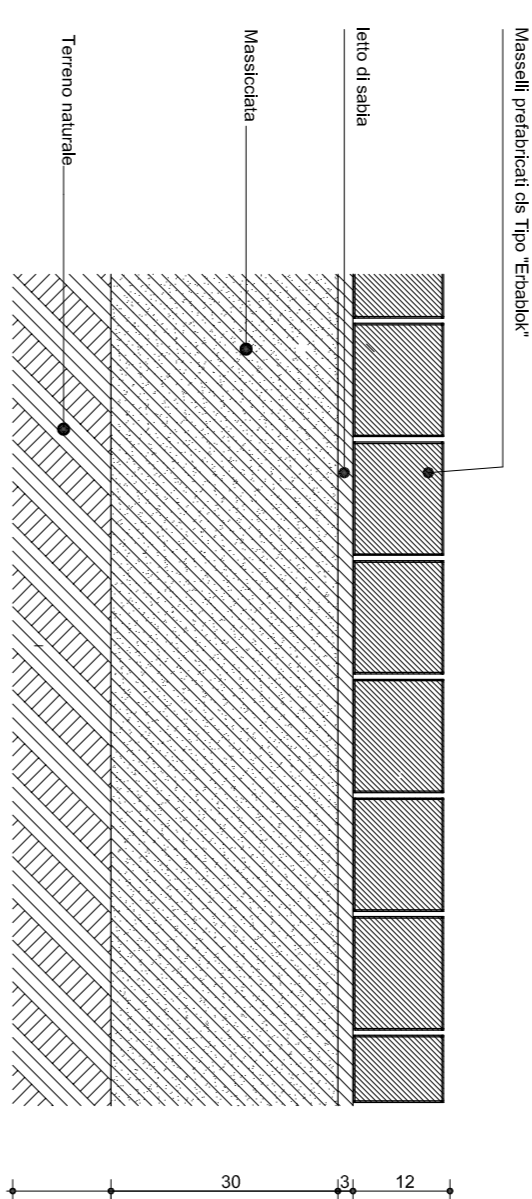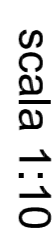

SEZIONE A-A

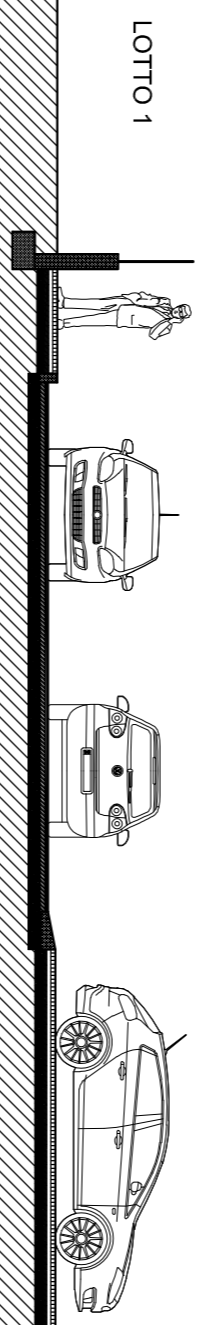

SEZIONE B-B

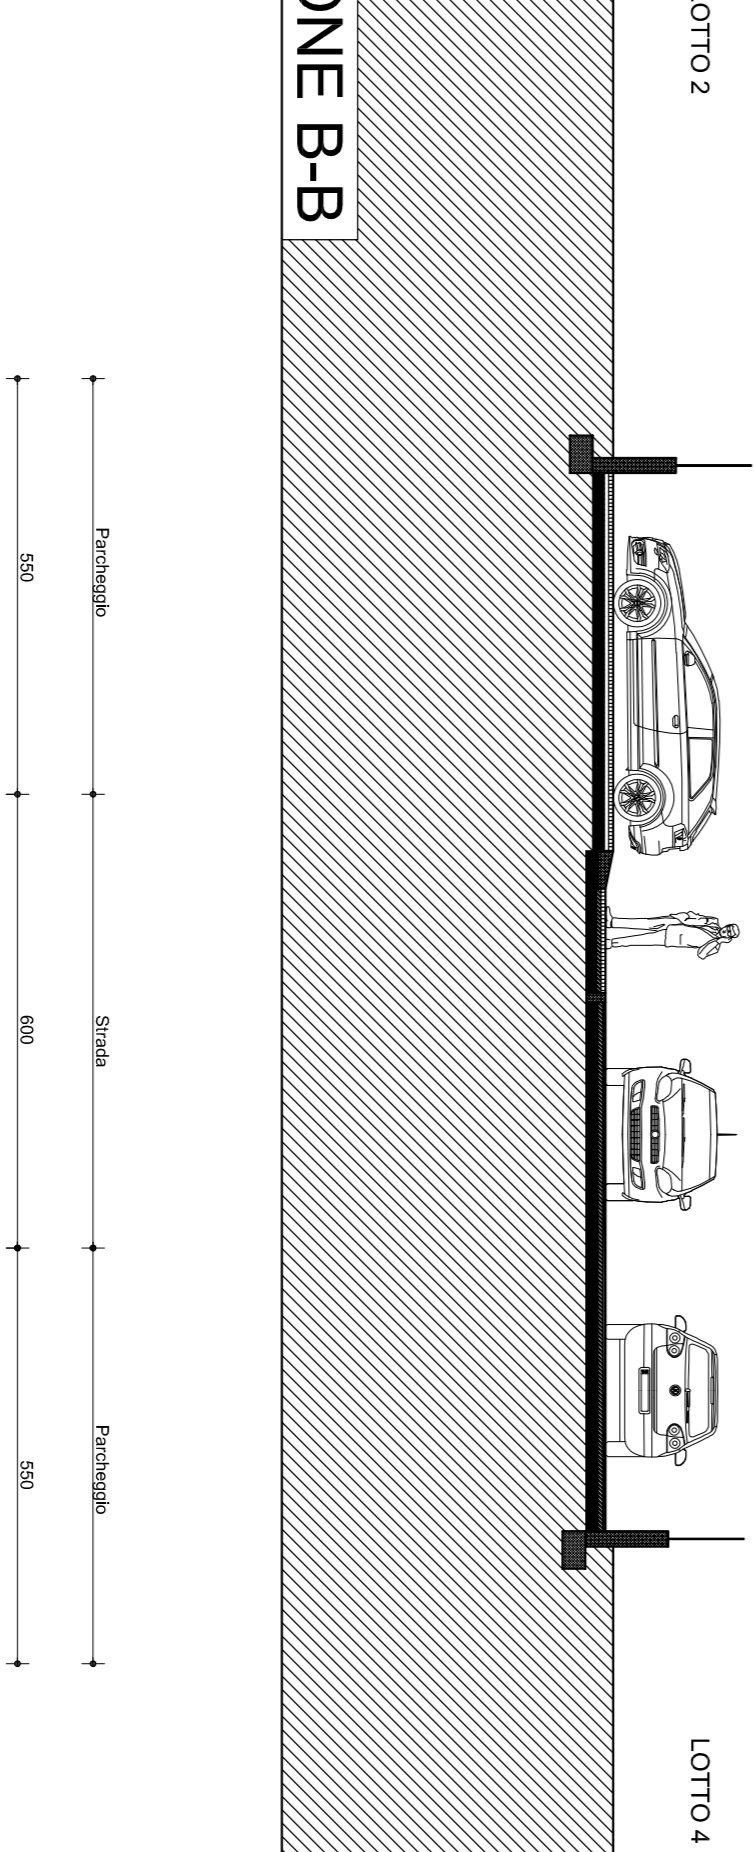

SEZIONE C-C

